


Narva linn Joala 45  
51101:001:0445  
1:1000

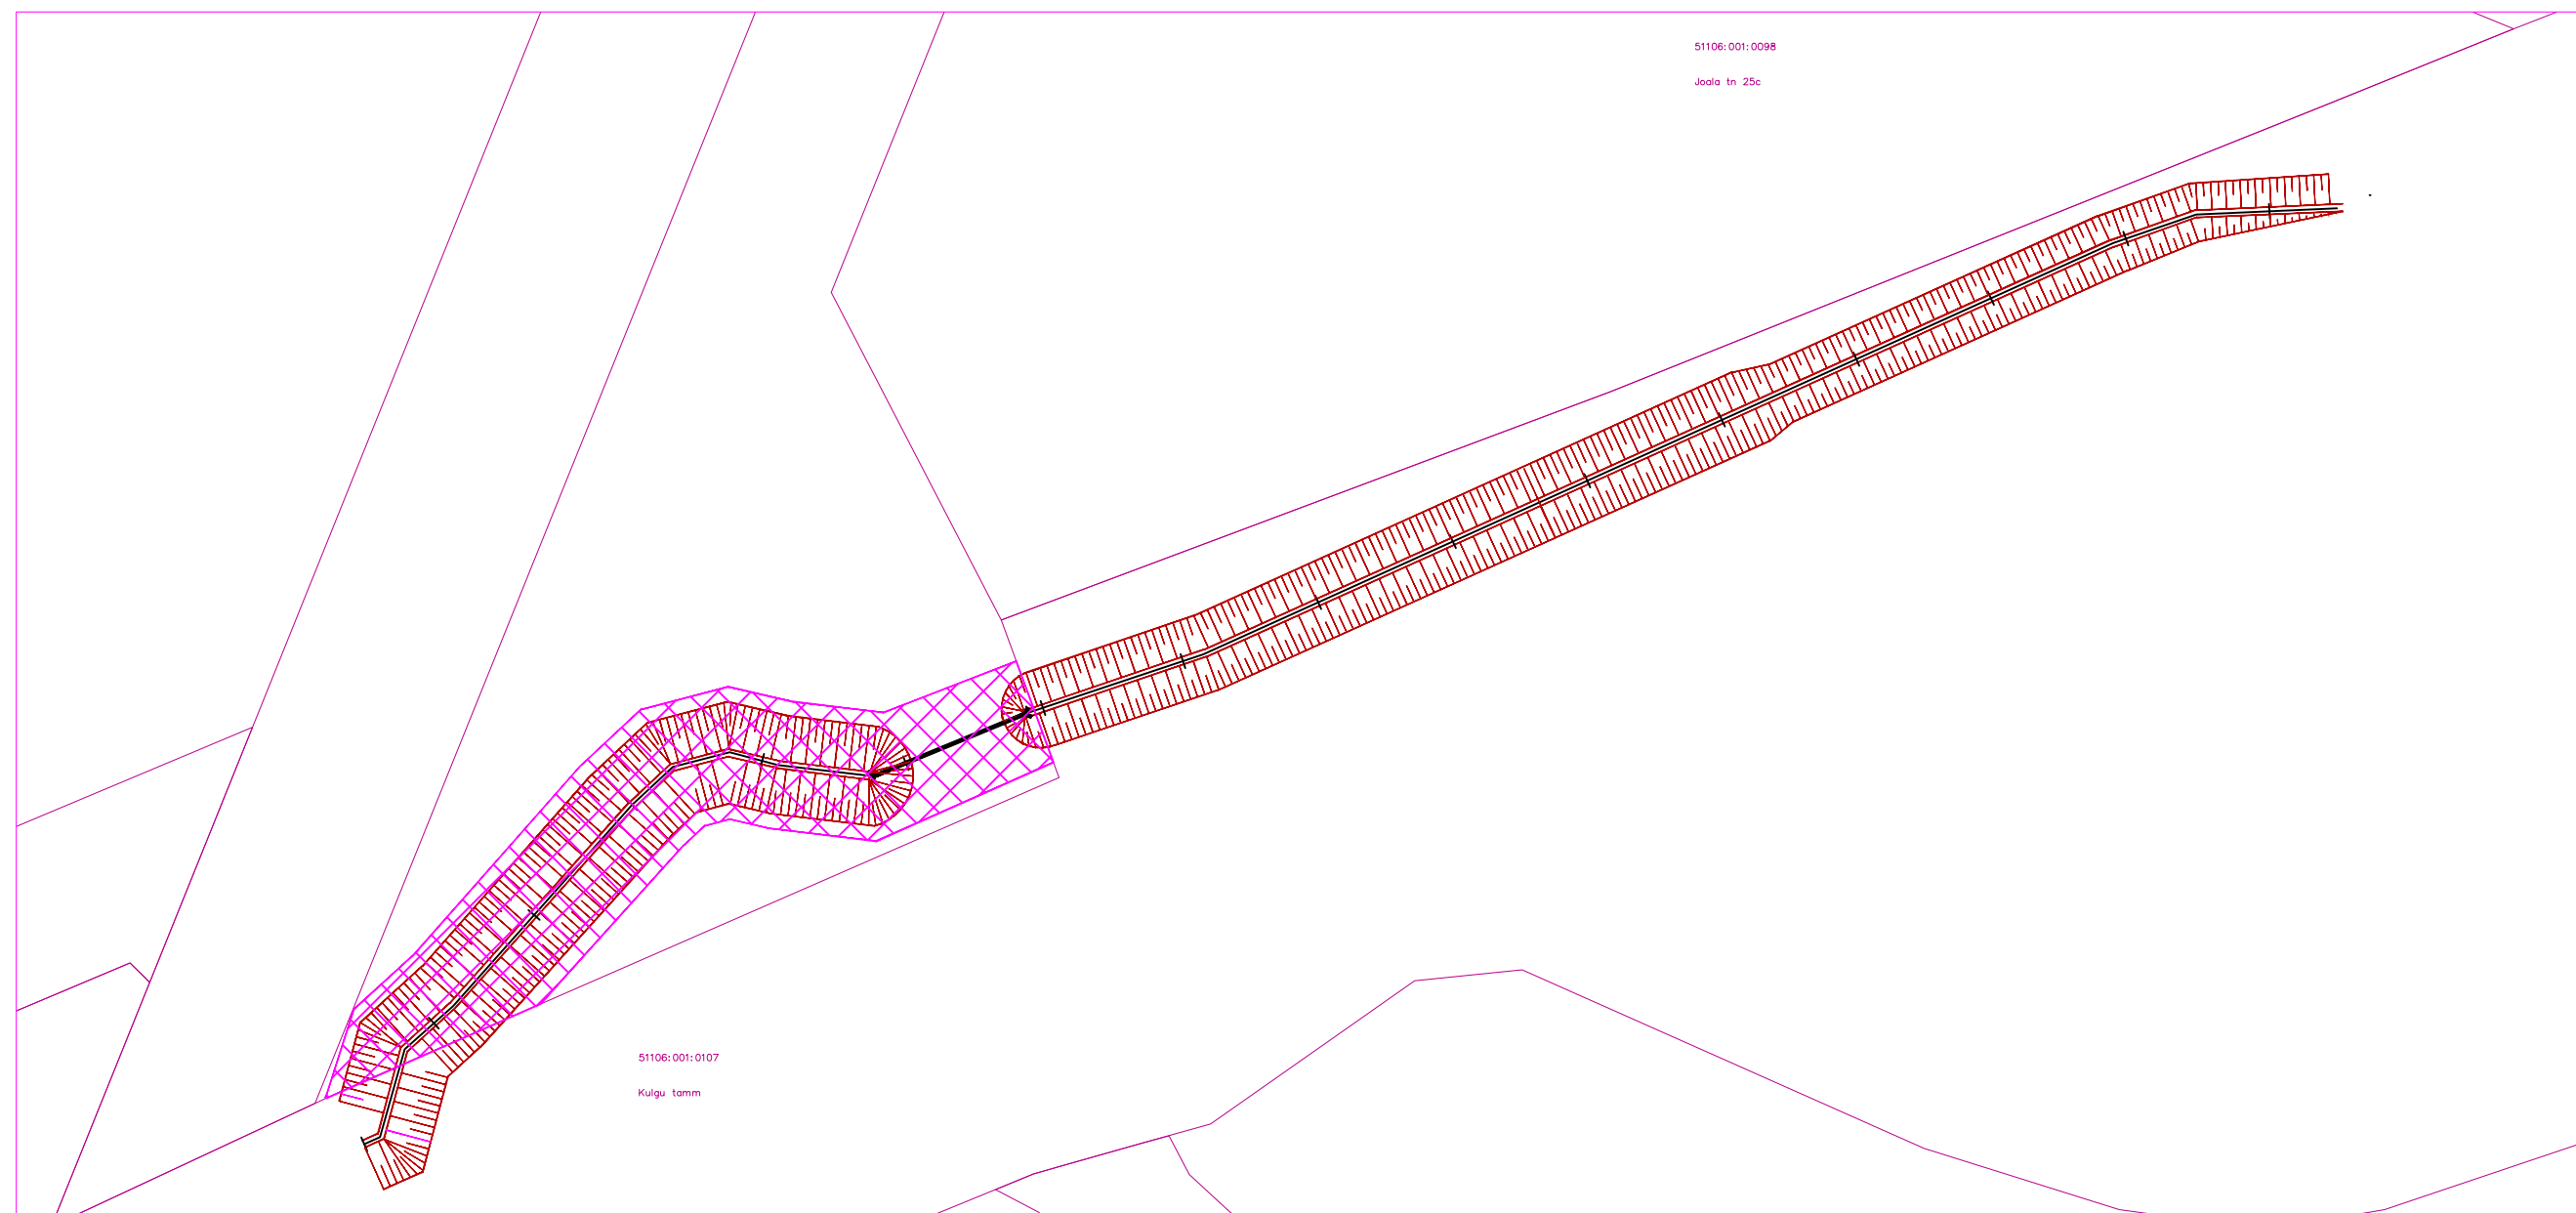

TINGMÄRGID:

\_\_\_\_\_ MÕÕDISTATUD MAAREGISTRI TUNNUSE SAANUD KRUNT

 TRUUP



PROJEKTEERITUD KRAAVITUS

## KASUTUSÕIGUSE ALA

RAJATISE TEHNILISED ANDMED:

Kasutusõiguse ala 1763.4 m<sup>2</sup>

Isiklikukasutusala ulatus kraavi nõlva ülemisest servat 2m

Koostas: HML Project Managment OÜ