


ASENDIPLAAN

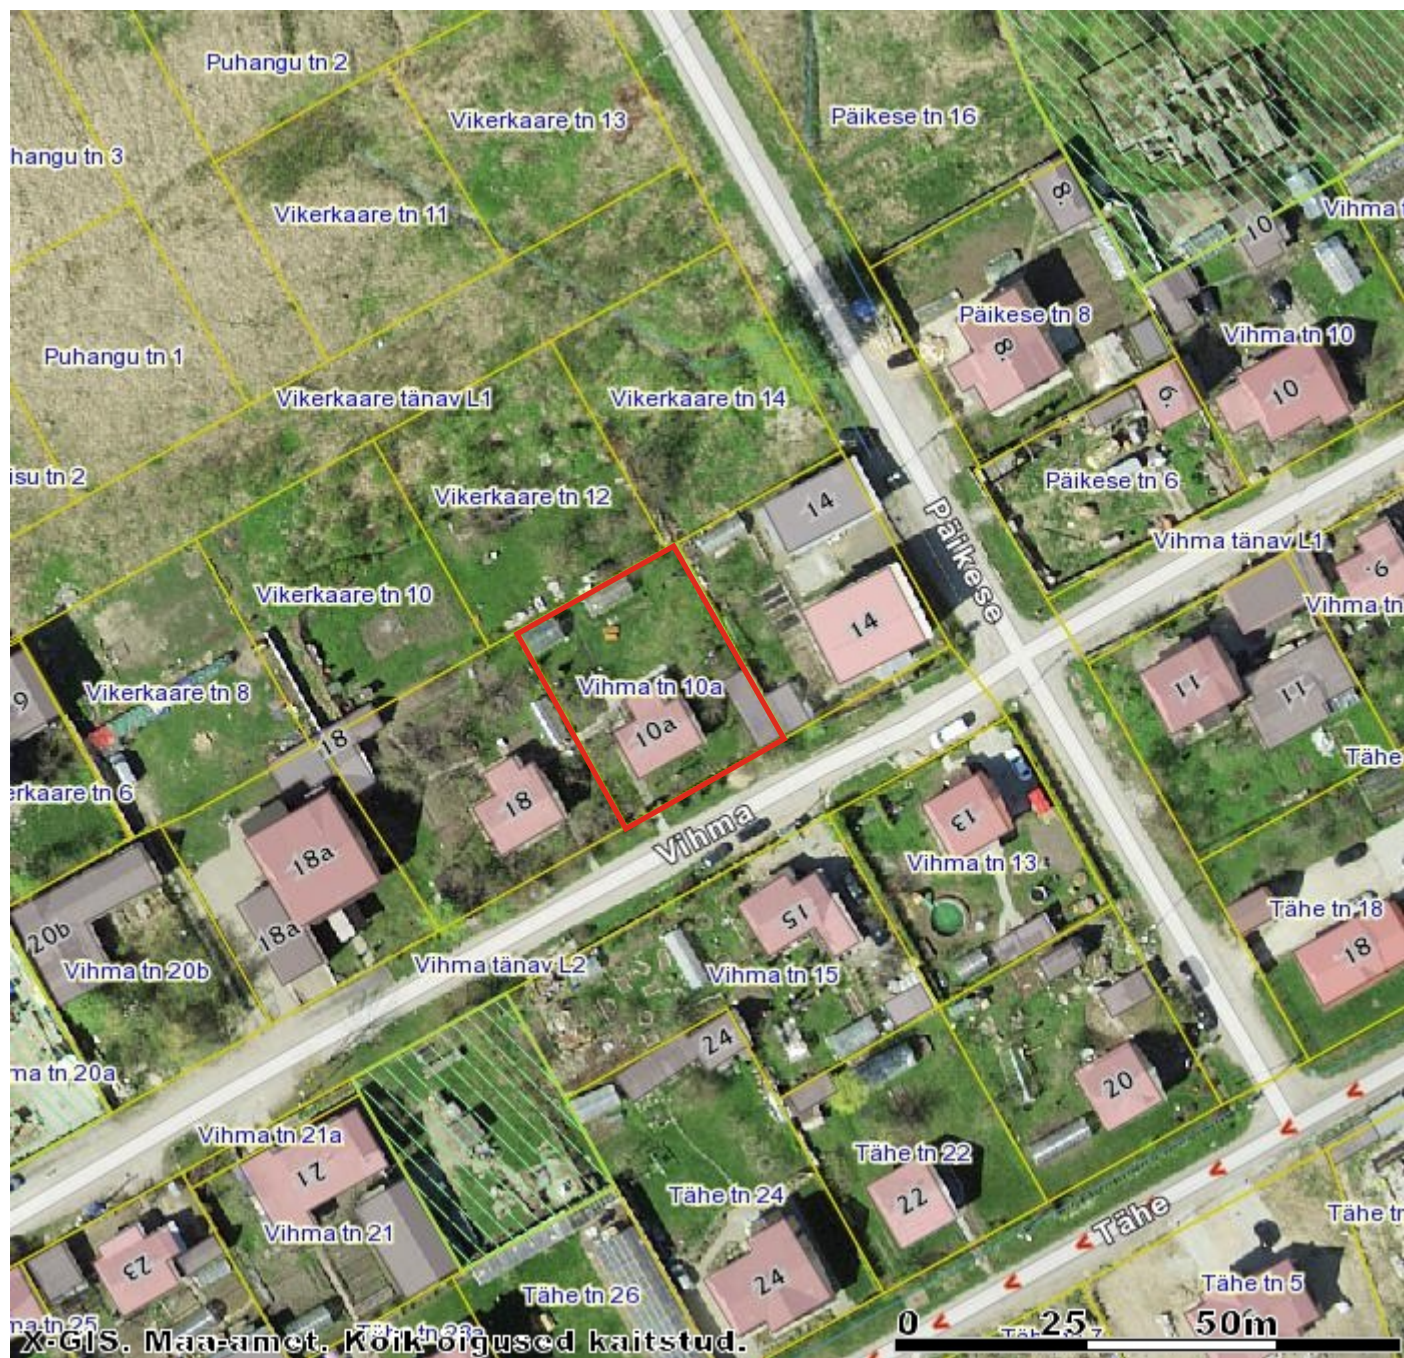

— nimetatav objekt

— registreeritud katastriüksused

NARVA LINNAVALITSUS ARHITEKTUURI - JA LINNAPLANEERIMISE AMET Peetri plats 5 NARVA 20308 tel. +372 35 99050 info@narvaplan.ee	M 1:1000	31.07.2018. a.
	Narva linn Vihma tn 16	
KOOSTAS:	Virve Torpan +372359 9170	