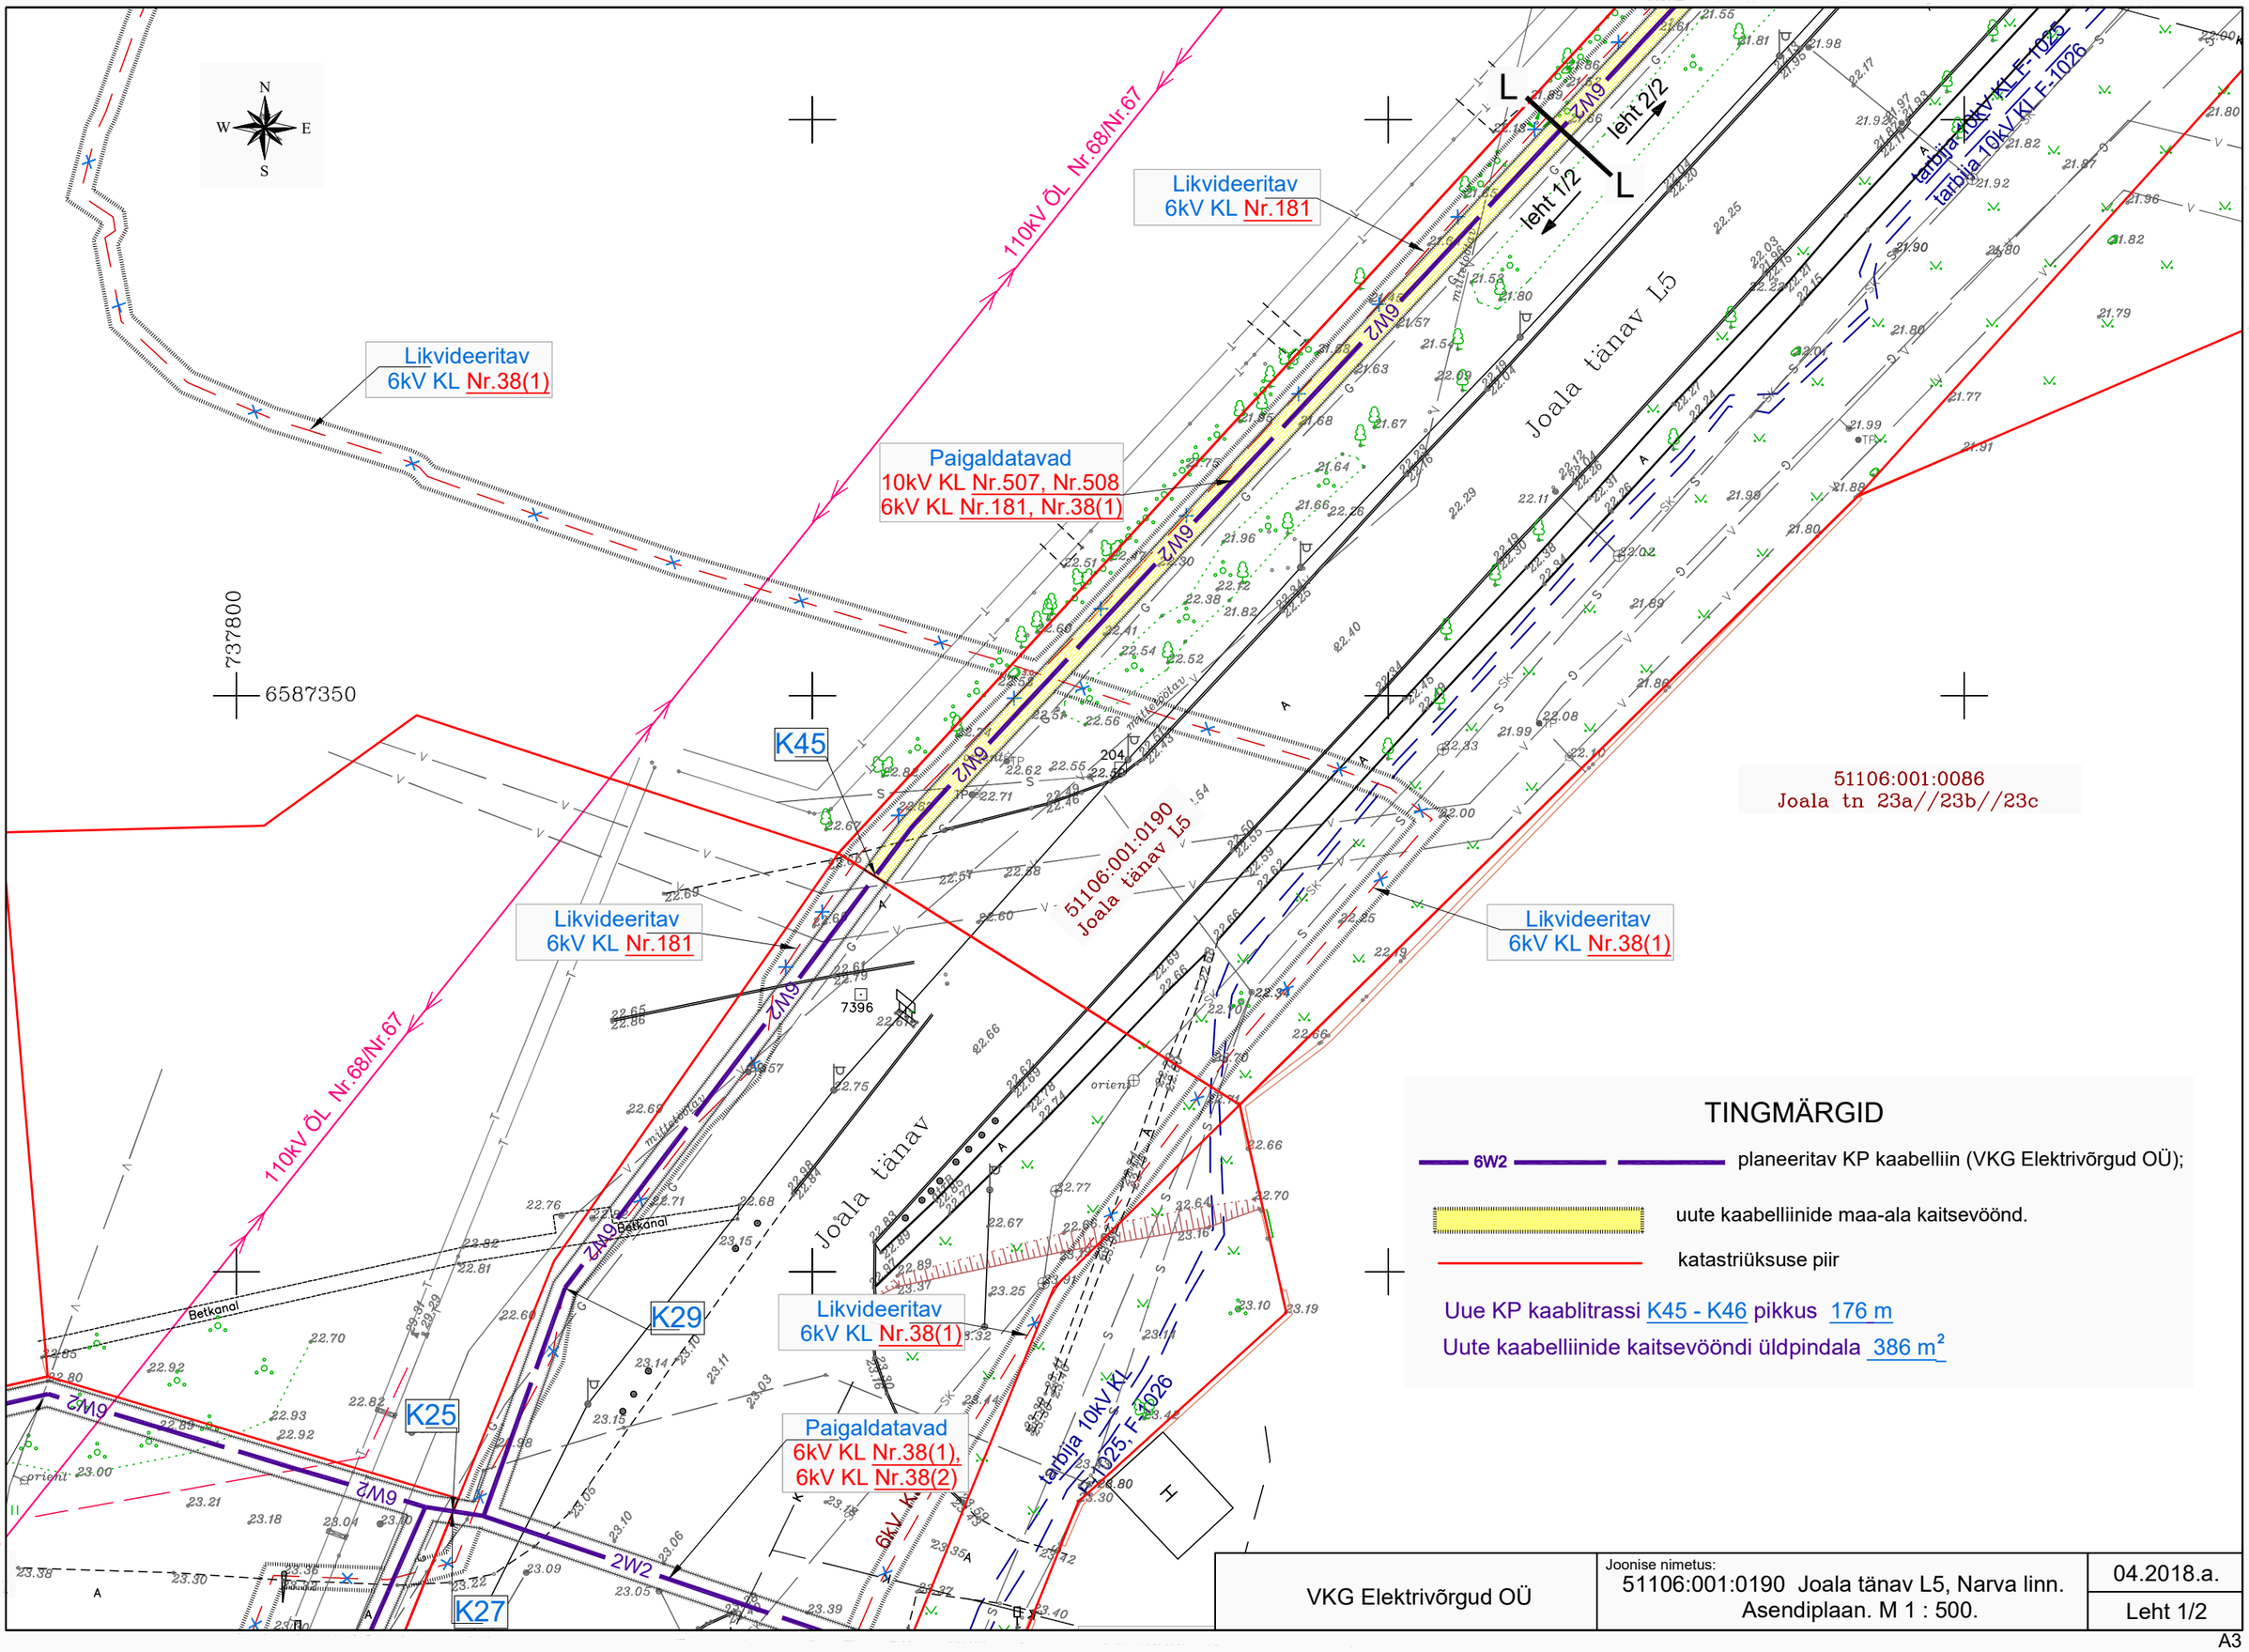

TINGMÄRGID

6W2 — planeeritav KP kaabelliin (VKG Elektrivõrgud OÜ);

uute kaabelliinide maa-ala kaitsevöönd.

katastriüksuse piir

Uue KP kaablitrassi K45 - K46 pikkus 176 m

Uute kaabelliinide kaitsevööndi üldpindala 386 m²

VKG Elektrivõrgud OÜ	Joonise nimetus: 51106:001:0190 Joala tänav L5, Narva linn. Asendiplaan. M 1 : 500.	04.2018.a.
		Leht 1/2

A3