



Narva

16.11.2016.a nr 1219-k

Koha-aadresside määramine (AÜ Vesiliilia)

1. Asjaolud ja menetluse käik

Aiandusühistu Vesiliilia (registrikood 80025451) maaüksuste aadressid ei vasta Ruumiandmete seadusega kehtestatud koha-aadressi määramise üldnõuetele. Seoses sellega viib Narva Linnavalitsus läbi menetluse, millega toimub koha-aadresside korrastamine, millest AÜ Vesiliilia juhatus oli teavitatud elektrooniliselt (tähtis jagamine DigiDoc-portaalis) ning teavituse kohta ei tulnud määratud ajaks 08.11.2016 ettepanekuid ega vastuväiteid. Lähtudes eelpoolmainitust tuleb tunnistada kehtetuks Narva Linnavalitsuse 10.02.2010 korraldus nr 202-k „Vesiliilia aiandusühistus asuvate katastriüksuste aadresside muutmise” ning määrata uued aadressid. Aadresside korrastamise info on kättesaadav ka ameti kodulehel (Linna tänavad – Aadressiandmete korrastamine).

2. Õiguslikud alused

- 2.1 Ruumiandmete seaduse § 54 lõike 1 järgi on koha-aadressi määrajaks kohalik omavalitsus, mis § 55 lõike 1 kohaselt teeb aadressitoimingud ning asjakohased otsused riigiasutuse taotluse alusel;
- 2.2 Narva Linnavolikogu 20.03.2014 määruse nr 8 „Ruumiandmete seadusest tulenevate ülesannete delegeerimine” alusel delegeeritakse Narva Linnavalitsusele ruumiandmete seaduse § 54 lõike 1, § 55 lõigete 1 ja 4 ning § 61 lõike 1 punktis 4 kohaliku omavalitsuse ja kohaliku omavalitsuse üksuse pädevusse antud küsimuste lahendamine ja otsustamine;
- 2.3 Ruumiandmete seaduse § 48 lõike 6 järgi liikluspinna järgi määratavates lähiaadressides kasutatavad aadressinumbri määratakse võimaluse korral viisil, mille kohaselt ühel pool liikluspinda kõrvuti asetsevatel maaüksustel või järjestikku paiknevatel hoonetel on paaritud numbrid ja teisel pool liikluspinda asetsevatel maaüksustel või järjestikku paiknevatel hoonetel on paarisnumbrid;
- 2.4 Haldusmenetluse seaduse § 68 lõike 2 kohaselt haldusakti kehtetuks tunnistamise otsustab haldusorgan, kelle pädevuses oleks haldusakti andmine kehtetuks tunnistamise ajal.

3. Otsus

Määrata plaanil (lisa) näidatud maaüksustele aadressid alljärgnevalt:

jrk	lähiaadress	uus lähiaadress
1	Lille tn 1	ei muutu
2	Lille tn 1a	Sõpruse tn 1a
3	Lille tn 1b	Lille tn 2
4	Lille tn 2	Lille tn 3
5	Lille tn 2a	Lille tn 4
6	Lille tn 3	Lille tn 5
7	Lille tn 3a	Lille tn 6
8	Lille tn 4	Lille tn 7
9	Lille tn 4a	Lille tn 8
10	Lille tn 5	Lille tn 12
11	Lille tn 5a	Lille tn 10
12	Lille tn 6	Lille tn 9
13	Lille tn 7	Lille tn 14
14	Lille tn 9	Lille tn 16
15	Lille tn 10	Lille tn 18

16	Lille tn 11	Lille tn 15
17	Lille tn 12	Lille tn 22
18	Lille tn 13	Lille tn 20
19	Sõpruse tn 1	ei muutu
20	Sõpruse tn 2	ei muutu
21	Sõpruse tn 3	ei muutu
22	Sõpruse tn 4	ei muutu
23	Sõpruse tn 5	Värske tn 2
24	Sõpruse tn 6	ei muutu
25	Sõpruse tn 7	Värske tn 4
26	Sõpruse tn 8	Lille tn 13
27	Sõpruse tn 9	Sõpruse tn 8
28	Sõpruse tn 11	Sõpruse tn 10
29	Sõpruse tn 13	Sõpruse tn 12
30	Sõpruse tn 14	ei muutu
31	Sõpruse tn 15	Sõpruse tn 12a
32	Sõpruse tn 16	ei muutu
33	Sõpruse tn 17	Sõpruse tn 18
34	Sõpruse tn 17a	Sõpruse tn 18a
35	Sõpruse tn 19	Värske tn 6
36	Sõpruse tn 20	ei muutu
37	Sõpruse tn 20a	ei muutu
38	Sõpruse tn 21	Värske tn 12
39	Sõpruse tn 22	ei muutu
40	Sõpruse tn 23	Sõpruse tn 24
41	Sõpruse tn 24	Värske tn 14
42	Sõpruse tn 25	ei muutu
43	Sõpruse tn 26	ei muutu
44	Sõpruse tn 27	ei muutu
45	Sõpruse tn 28	Sõpruse tn 29
46	Sõpruse tn 29	Sõpruse tn 31
47	Sõpruse tn 30	Sõpruse tn 33
48	Sõpruse tn 31	Sõpruse tn 35
49	Sõpruse tn 32	Sõpruse tn 37
50	Sõpruse tn 33	Sõpruse tn 39
51	Sõpruse tn 34	Sõpruse tn 41
52	Sõpruse tn 35	Sõpruse tn 43
53	Tasane tn 1	ei muutu
54	Tasane tn 1a	Tasane tn 2
55	Tasane tn 2	Tasane tn 1a
56	Tasane tn 3	ei muutu
57	Tasane tn 3a	Tasane tn 4
58	Tasane tn 4	Tasane tn 5
59	Tasane tn 4a	Tasane tn 6
60	Tasane tn 5	Tasane tn 7
61	Tasane tn 5a	Tasane tn 8
62	Tasane tn 6	Tasane tn 9
63	Tasane tn 6a	Tasane tn 10
64	Tasane tn 7	Tasane tn 11
65	Tasane tn 7a	Tasane tn 12
66	Tasane tn 8	Tasane tn 13
67	Tasane tn 8a	Tasane tn 14
68	Tasane tn 9	Tasane tn 15
69	Tasane tn 9a	Tasane tn 16

70	Tasane tn 10	Tasane tn 17
71	Tasane tn 10a	Tasane tn 18
72	Tasane tn 11	Tasane tn 19
73	Tasane tn 11a	Tasane tn 20
74	Tasane tn 12	Tasane tn 21
75	Tasane tn 12a	Tasane tn 22
76	Tasane tn 13	Tasane tn 24
77	Tasane tn 13a	Tasane tn 23
78	Tasane tn 14	Tasane tn 26
79	Tasane tn 14a	Tasane tn 26a
80	Tasane tn 15	Tasane tn 28
81	Tasane tn 16	Tasane tn 25
82	Tasane tn 17	Tasane tn 30
83	Tasane tn 18	Tasane tn 27
84	Värske tn 1	ei muutu
85	Värske tn 2	Värske tn 3
86	Värske tn 2a	Värske tn 3a
87	Värske tn 3	Värske tn 5
88	Värske tn 4	Värske tn 8
89	Värske tn 4a	Värske tn 7
90	Värske tn 5	Värske tn 10
91	Värske tn 5a	Värske tn 9
92	Värske tn 5b	Värske tn 10a
93	Värske tn 6	Värske tn 18
94	Värske tn 6a	Värske tn 18a
95	Värske tn 7	Värske tn 16
96	Värske tn 8	Värske tn 17
97	Värske tn 9	Värske tn 20
98	Värske tn 10	Värske tn 19
jrk	lähiaadress	uus lähiaadress

4. Rakendussätted

- 4.1 Tunnistada kehtetuks Narva Linnavalitsuse 10.02.2010 korraldus nr 202-k „Vesiliilia aiandusühistus asuvate katastriüksuste aadresside muutmise”;
- 4.2 Korraldus jõustub teatavastegemisest;
- 4.3 Käesoleva korralduse peale võib esitada Narva Linnavalitsusele väide haldusmenetluse seaduses sätestatud korras 30 päeva jooksul arvates korraldusest teadaasaamise päevast või esitada kaebuse Tartu Halduskohthu Jõhvi kohtumajale halduskohtumenetluse seadustikus sätestatud korras 30 päeva jooksul arvates korralduse teatavastegemisest.




Tarmo Tammiste
Linnapea



Ants Liimets
Linnasekretär

Aiandusühistu Vesililia maaüksuste uute addresside plaan M 1:2000

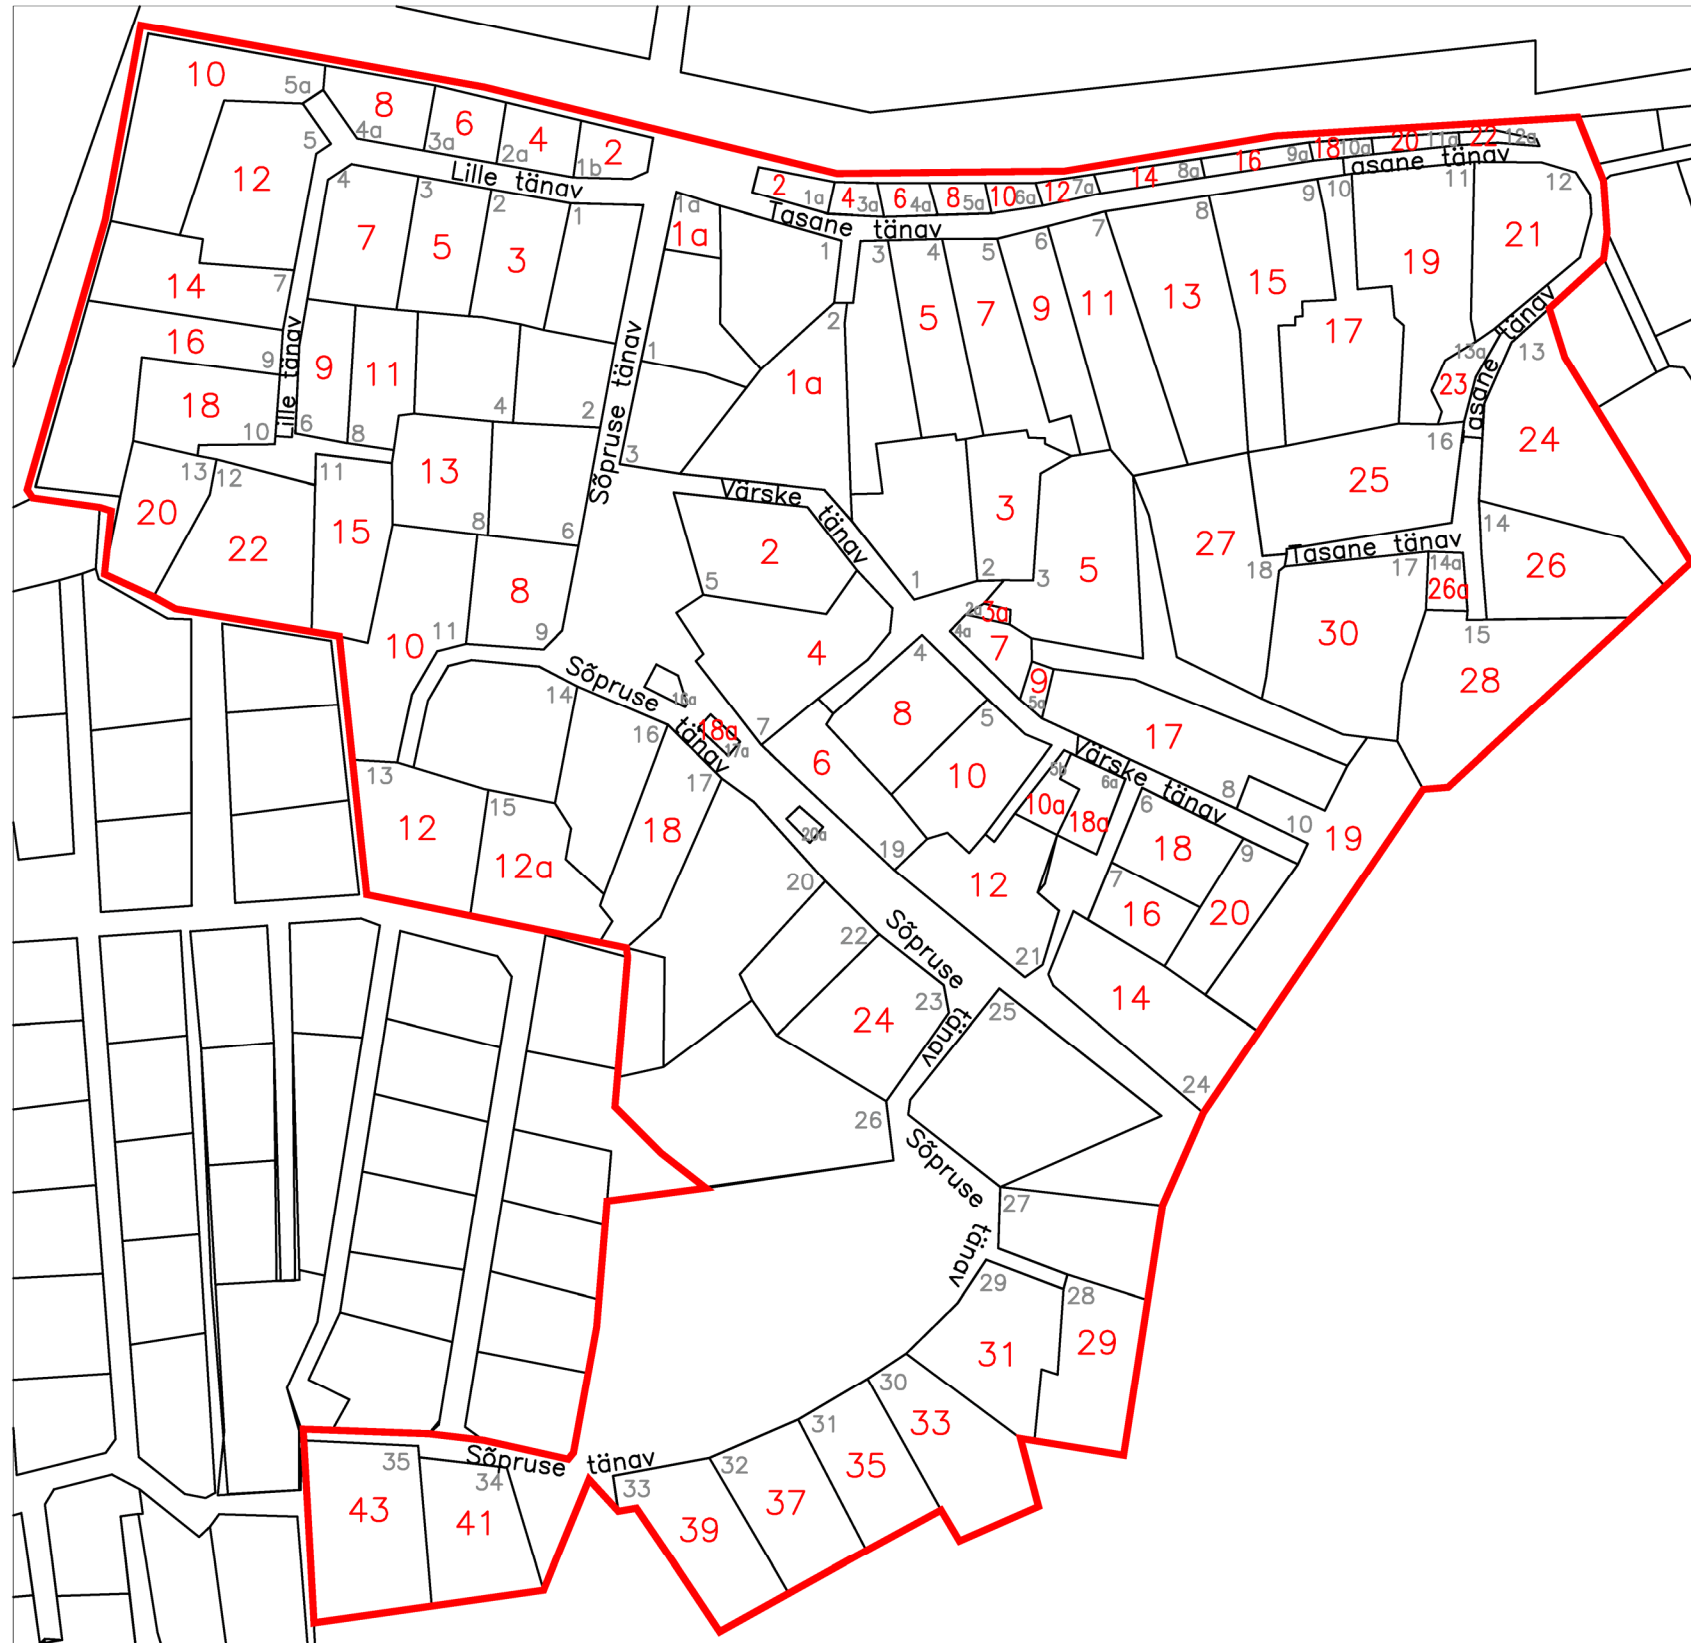

Leppemärgid:
 24 address
 14 uus address
 — AÜ Vesililia piir

Koostas:
 Boris Kudimov 06.05.2016
 Narva Linnavalitsuse geodeesia
 ja kaartide vanemspetsialist