


KRUNDIJAOTUSPLAAN AIAOTSA (85101:003:0085)

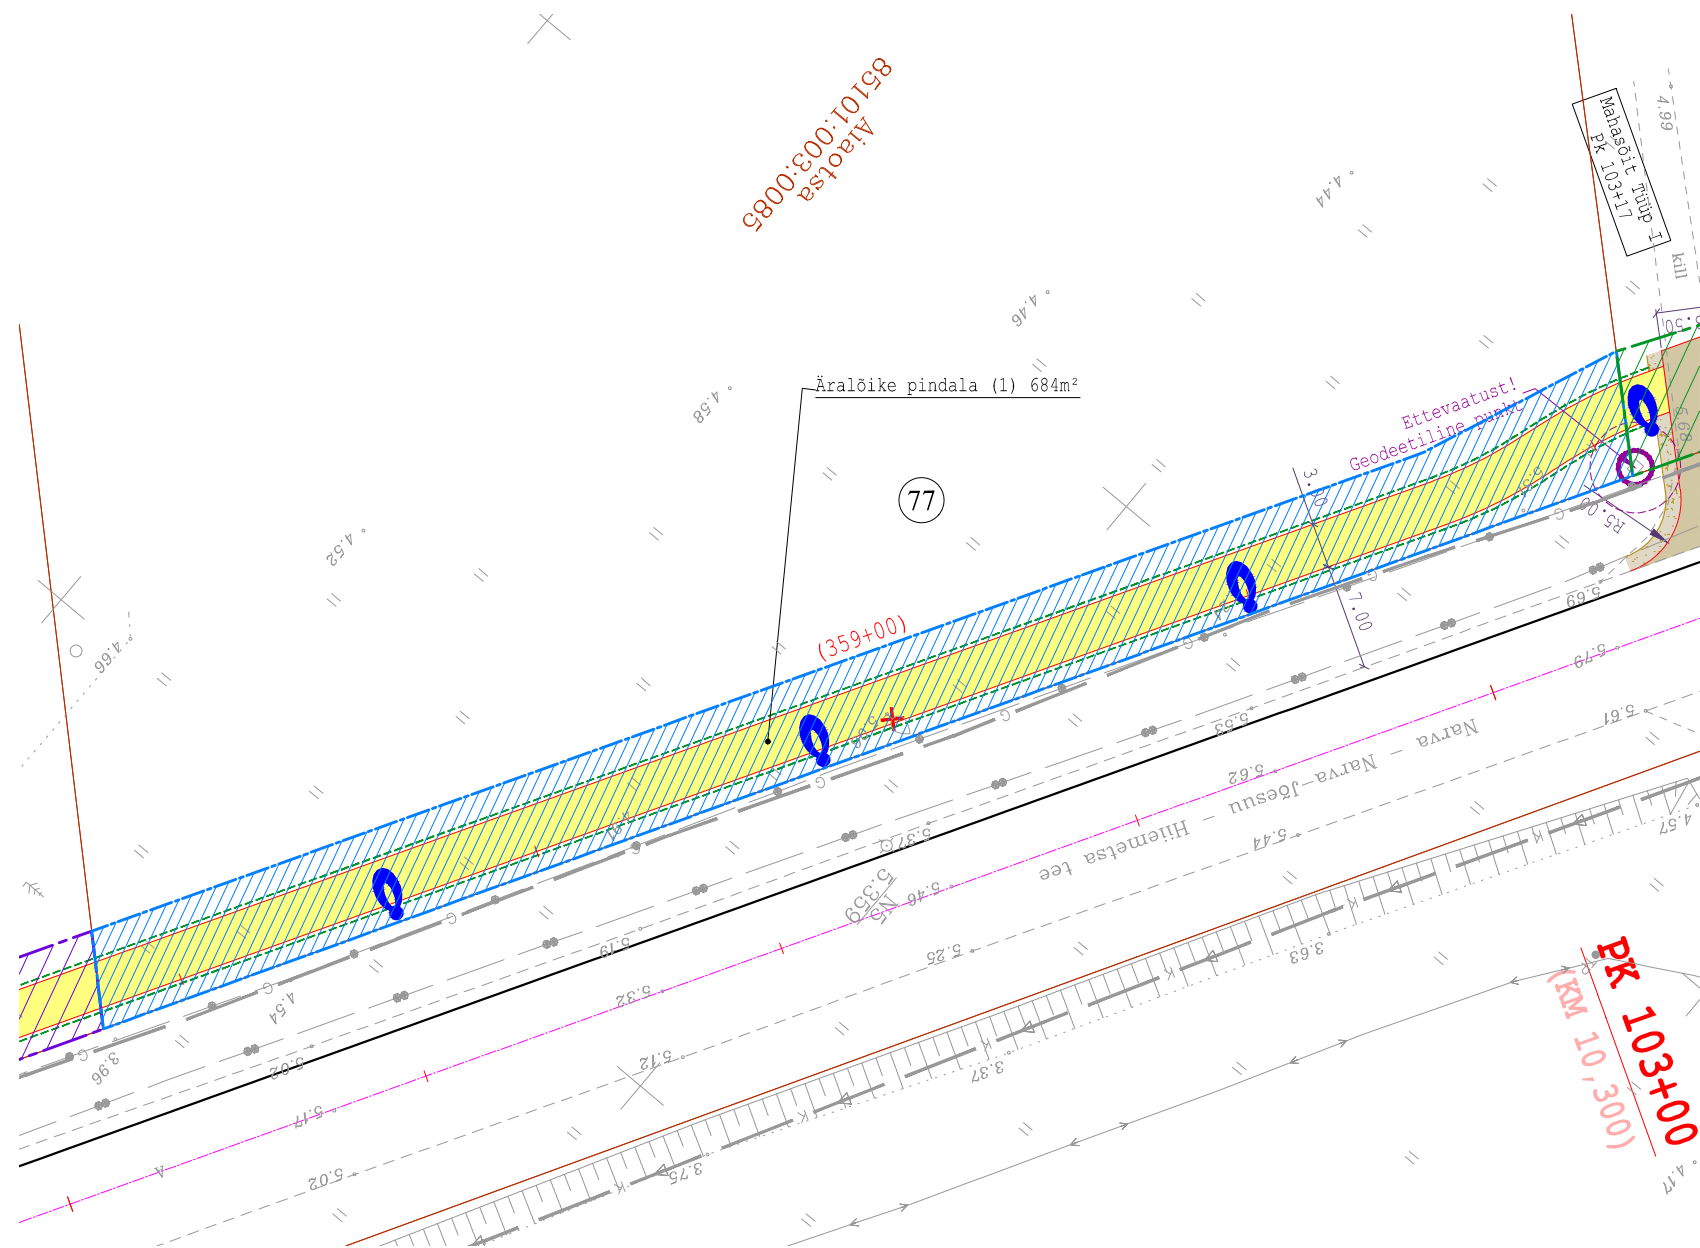

TINGMÄRGID

- Projekteeritud katte serv
- - - Projekteeritud murukattega peenar
- Projekteeritud mulde alumine serv
- - - Tehnoloogiliselt vajaliku eralduse piir
- ▨ Äralõike ulatus
- × × × Raadatavad puud/põõsad
- ⊗ Positsiooni nr
- Kinnistu piir

KINNISTU ANDMED			
Positsiooni nr	77		
Kinnisturegistri osa nr	1511308		
Katastriüksuse tunnus	85101:003:0085		
Katastriüksuse nimetus	AIAOTSA		
Kinnistu pindala (ha/m ²)	15.46 ha		
Äralõike pindala (m ²)	(1)	(2)	
	684 m ²	-	
OMANIKE ANDMED			
Nimi			
Silvia Rimmel	Kairi Rimmel-Lilleberg	Urve Kuusk	Katrin Org
Kontaktandmed			
Aiaotsa Kudruküla küla Vaivara vald 29024 Tel. 56157260, 58445668			Aasa tänav 9 Tartu 50304
KOOSKÖLASTUSE TEKST			
Kooskõlastaja nimi/allkiri/kuupäev			

PROJ. EG 10765904-0001 Reaalprojekt 457 MA	TELLIJA Narva Linna Arenduse ja Õkonoomika Amet
LITSENTSID: 200170	PROJEKT Jalgratta- ja jalgteeskisprojekt
PROJ. J.Hendrikson	OBJEKT Mnt 91 Narva - Narva-Jõesuu - Hiimetsa; km 6.87 - 11.57
PROJ. -	KONTR. U. Audova
KUUP. Detsember 2015	KUUP. Detsember 2015
	JONISE NIMI KRUNDIJAOTUSPLAAN Aiaotsa
	MÕÖTKAVA 1:500
	JONISE NR. KJ-77
	TÖÖ NR. VP15014
	REV 0