


KRUNDIJAOTUSPLAAN VARSAKABJA (85101:003:0084)

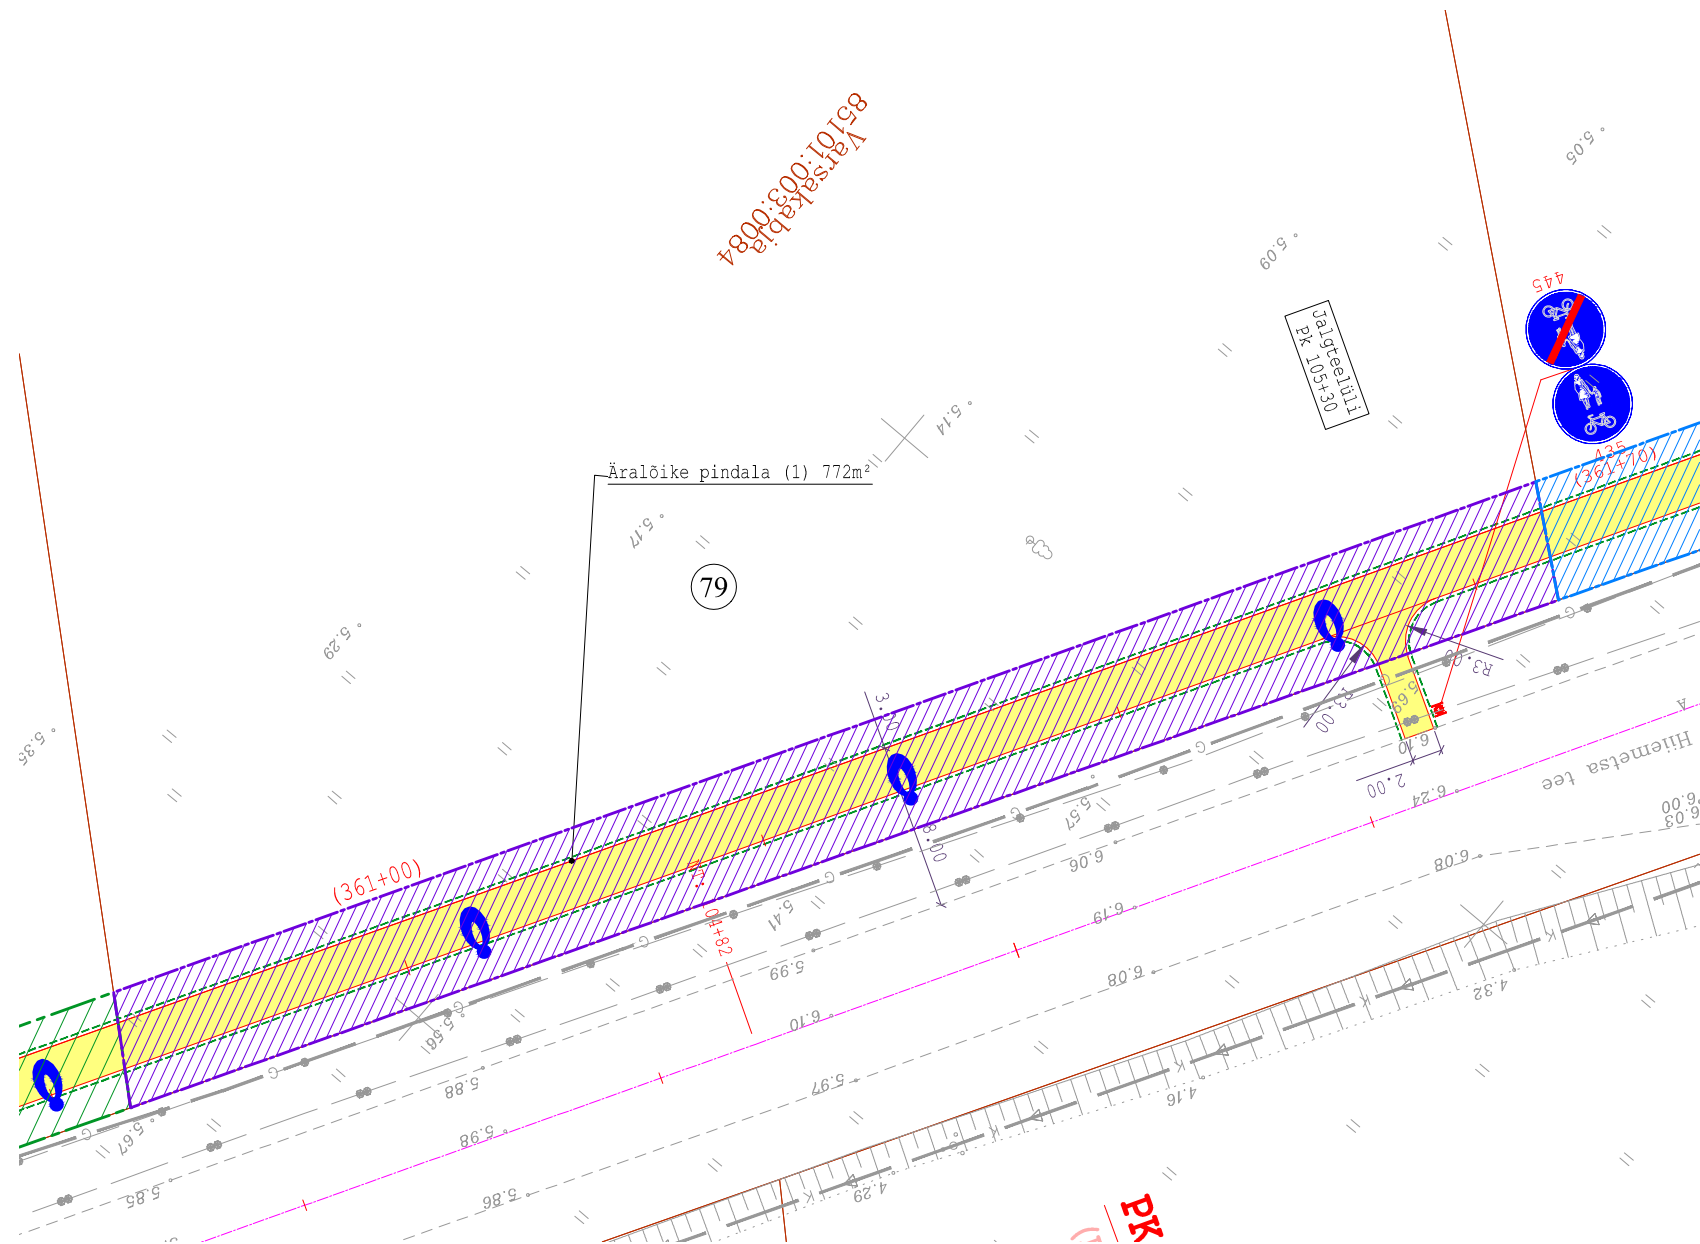

KINNISTU ANDMED		
Positsiooni nr	79	
Kinnisturegistri osa nr	1511308	
Katastriüksuse tunnus	85101:003:0084	
Katastriüksuse nimetus	VARSAKABJA	
Kinnistu pindala (ha/m ²)	6.32 ha	
Äralõike pindala (m ²)	(1)	(2)
	772m ²	-

OMANIKE ANDMED			
Nimi			
Silvia Rimmel	Kairi Rimmel-Lilleberg	Urve Kuusk	Katrin Org

Kontaktandmed			
Aiaotsa Kudruküla küla Vaivara vald 29024 Tel. 56157260, 58445668			Aasa tänav 9 Tartu 50304

KOOSKÖLASTUSE TEKST

KOOSKÖLASTUSE TEKST			
---------------------	--	--	--

Kooskõlastaja nimi/allkiri/kuupäev

TINGMÄRGID

- Projekteeritud kate serv
- - - Projekteeritud murukattega peenar
- Projekteeritud mulde alumine serv
- - - Tehnoloogiliselt vajaliku eralduse piir
- Äralõike ulatus
- x x x Raadatavad puud/põõsad
- 79 Positsiooni nr
- Kinnistu piir

PROJ. EG 10765904-0001 Reaalprojekt 457 MA	TELLIJA Narva Linna Arenduse ja Õkonoomika Amet
LITSENTSID: 200170	PROJEKT Jalgratta- ja jalgtee eskiisprojekt
PROJ. J.Hendrikson	OBJEKT Mnt 91 Narva - Narva-Jõesuu - Hiimetsa; km 6.87 - 11.57
KONTR. U. Audova	JOONISE NIMI KRUNDIJAOTUSPLAAN Varsakabja
MOOTKAVA 1:500	JOONISE NR. KJ-79
REV 0	TÖÖ NR. VP15014