


KRUNDIJAOTUSPLAAN
MÄDAOJA 1 (85101:003:0459)

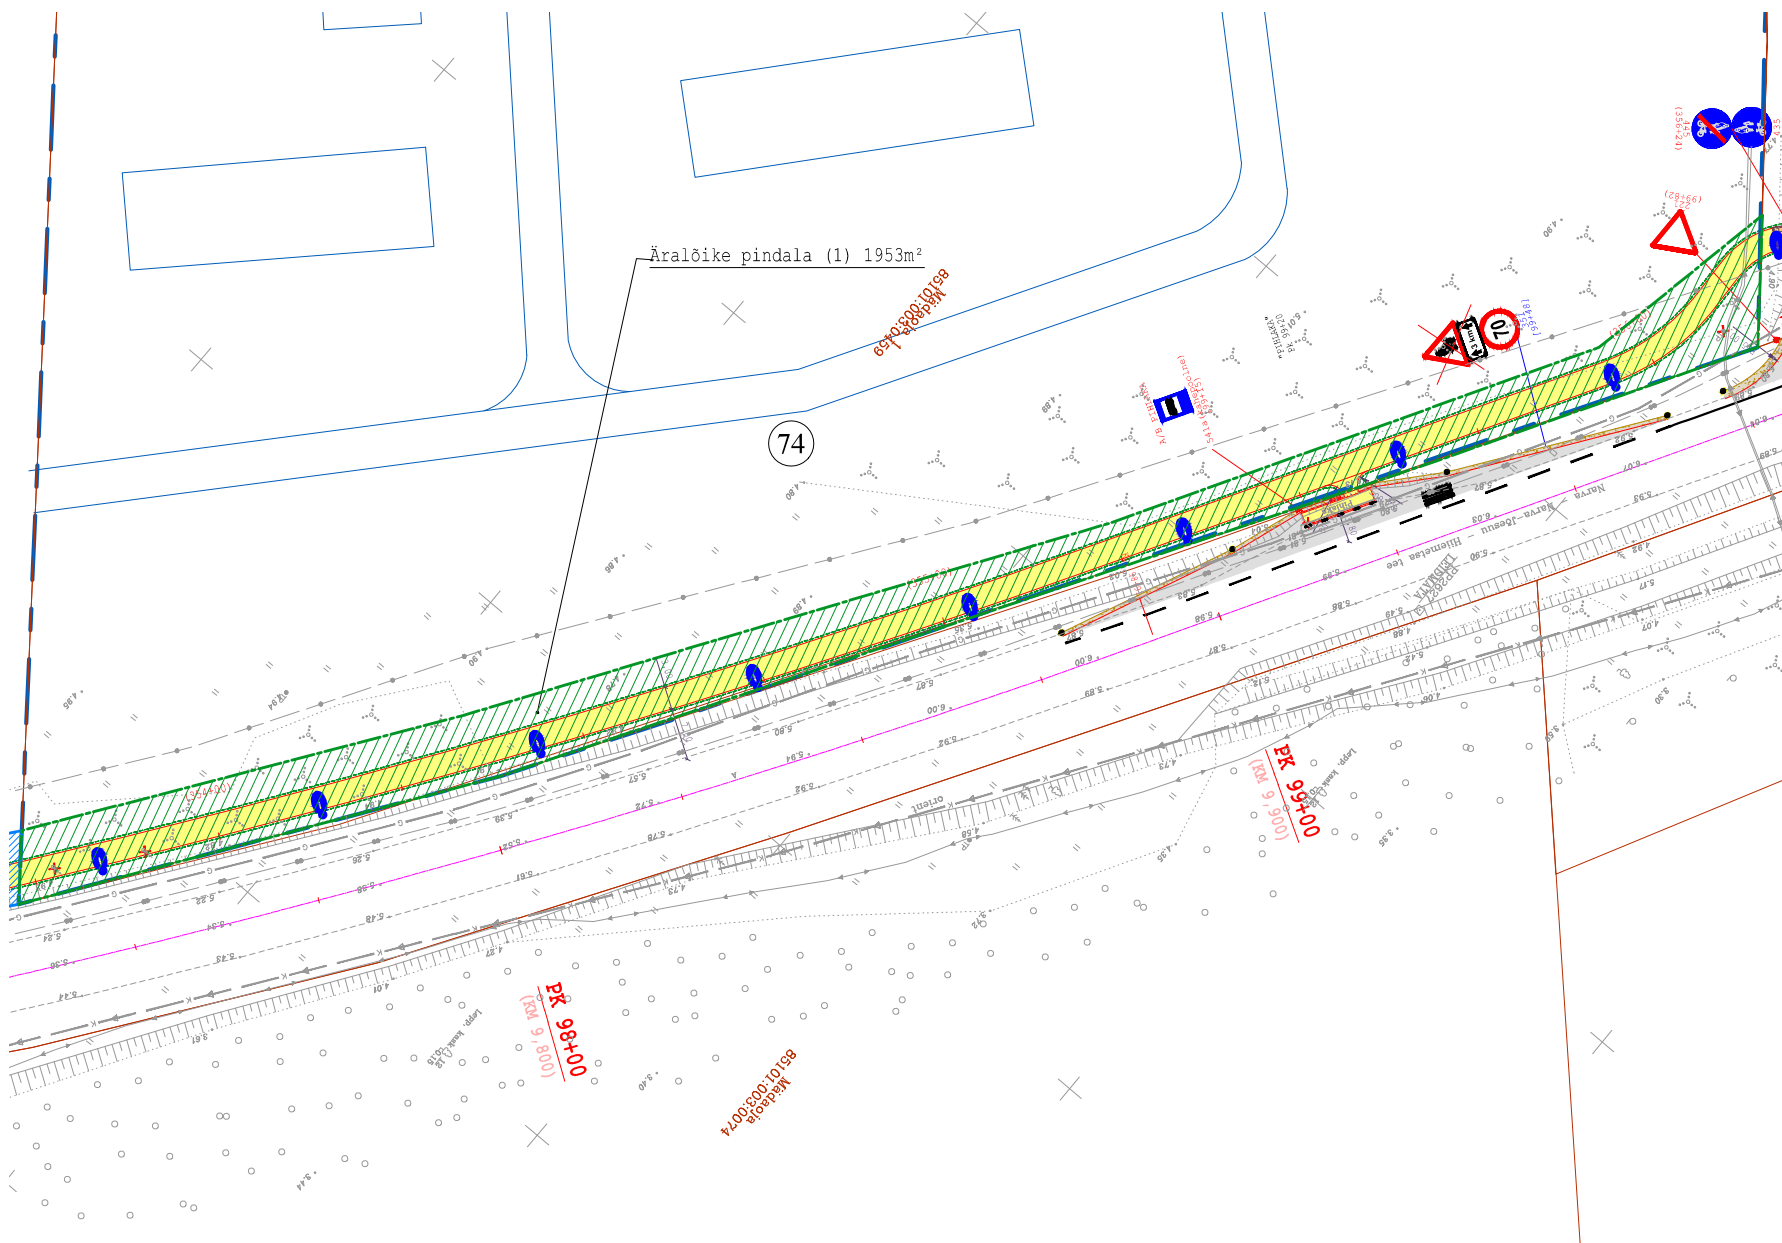

TINGMÄRGID

- Projekteeritud katte serv
- Projekteeritud murukattega peenar
- Projekteeritud mulde alumine serv
- Tehnoloogiliselt vajaliku eralduse piir
- Äralõike ulatus
- Raadatavad puud/põõsad
- Positsiooni nr
- Kinnistu piir

KINNISTU ANDMED		
Positsiooni nr	74	
Kinnisturegistri osa nr	1156008	
Katastriüksuse tunnus	85101:003:0459	
Katastriüksuse nimetus	MÄDAOJA 1	
Kinnistu pindala (ha/m²)	8.78 ha	
Äralõike pindala (m²)	(1)	(2)
	1953m²	-

OMANIKE ANDMED		
Nimi	Nimi	Nimi
MÄDAOJA OÜ	-	-
Kontaktandmed	Kontaktandmed	Kontaktandmed
Sompa tänav 3 Jõhvi 41533	-	-

KOOSKÕLASTUSE TEKST

Kooskõlastaja nimi/allkiri/kuupäev	Kooskõlastaja nimi/allkiri/kuupäev	Kooskõlastaja nimi/allkiri/kuupäev
	-	-
	-	-
	-	-

PROJ. EG 10765904-0001 457 MA		TELLIJA Narva Linna Arenduse ja Õkonoomika Amet	
PROJEKT Jalgratta- ja jalgte e skiisprojekt		OBJEKT Mnt 91 Narva - Narva-Jõesuu - Hiimetsa; km 6.87 - 11.57	
LITSENTSID: 200170		KRUNDIJAOTUSPLAAN Mädaoja 1	TÖÖ NR. VP15014
PROJ. J.Hendrikson	PROJ. -	KONTR. U. Audova	JOONISE NR. KJ-74
KUUP. Detsember 2015	KUUP. -	KUUP. Detsember 2015	MÕÕTKAVA 1:1000
			JOONISE NR. KJ-74
			REV 0