


KRUNDIJAOTUSPLAAN NARVA METSKOND 68 (85101:003:1262)

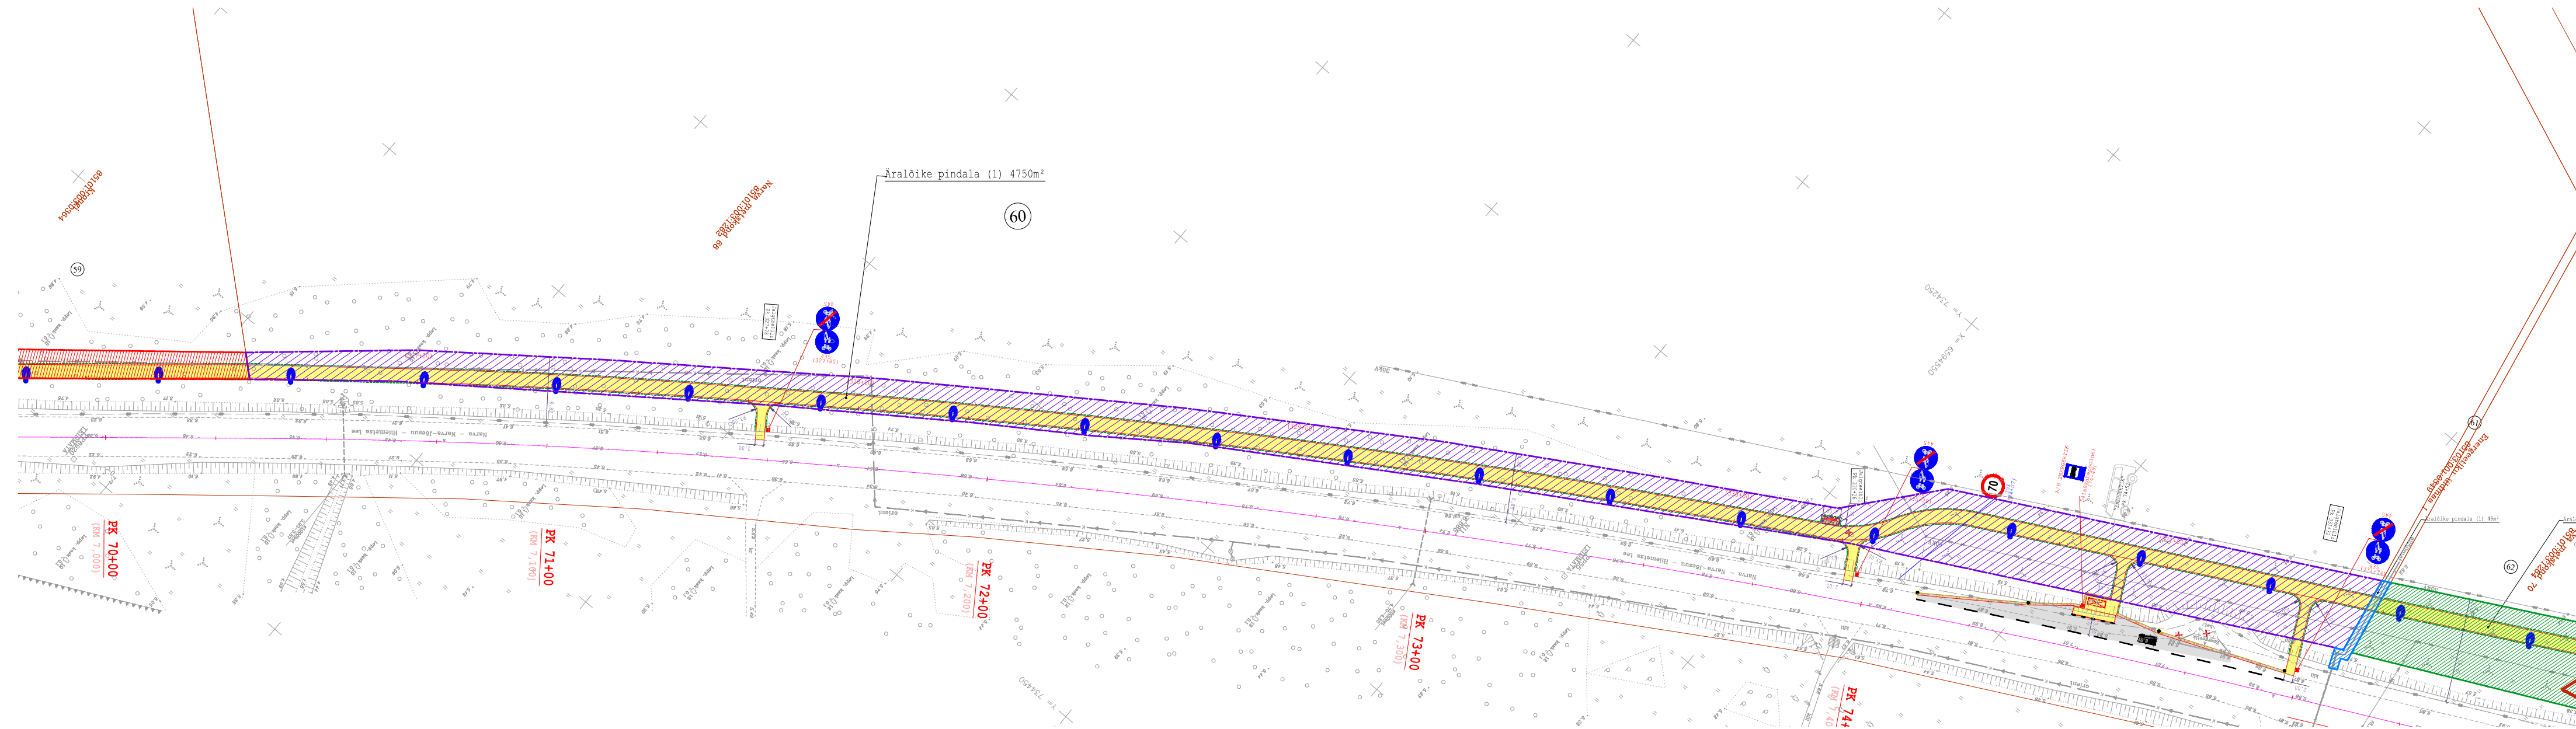

TINGMÄRGID

- Projekteeritud katte serv
- Projekteeritud murukattega peenar
- Projekteeritud mulde alumine serv
- Tehnoloogiliselt vajaliku eralduse piir
- Äralõike ulatus
- × × × Raadatavad puud/põõsad
- 60 Positsiooni nr
- Kinnistu piir

KINNISTU ANDMED		
Positsiooni nr	60	
Kinnisturegistri osa nr	-	
Katastriüksuse tunnus	85101:003:1262	
Katastriüksuse nimetus	NARVA METSKOND 68	
Kinnistu pindala (ha/m²)	47.64 ha	
Äralõike pindala (m²)	(1)	(2)
	4750m²	-
OMANIKE ANDMED		
Nimi	Nimi	Nimi
RMK	-	-
Kontaktandmed	Kontaktandmed	Kontaktandmed
Toompuiestee 24 Tallinn 10149	-	-
KOOSKÖLASTUSE TEKST		
Kooskõlastaja nimi/allkiri/kuupäev	Kooskõlastaja nimi/allkiri/kuupäev	Kooskõlastaja nimi/allkiri/kuupäev
	-	-
	-	-
	-	-

PROJ. EG 10765904-0001 Reaalprojekt	TELLIJA Narva Linna Arenduse ja Õkonoomika Amet
LITSENTSID: 200170	PROJEKT Jalgratta- ja jalgte eeskiisprojekt
PROJ. J.Hendrikson	OBJEKT Mnt 91 Narva - Narva-Jõesuu - Hiiemetsa; km 6.87 - 11.57
PROJ. -	KONTR. U. Audova
PROJ. -	JOONISE NIMI KRUNDIJAOTUSPLAAN
PROJ. -	JOONISE NR. Narva metskond 68
PROJ. -	TOO NR. VP15014
PROJ. -	MOOTKAVA 1:1000
PROJ. -	JOONISE NR. KJ-60
PROJ. -	REV 0
PROJ. -	REV 0