


KRUNDIJAOTUSPLAAN
 NARVA METSKOND 69 (85101:003:1263)

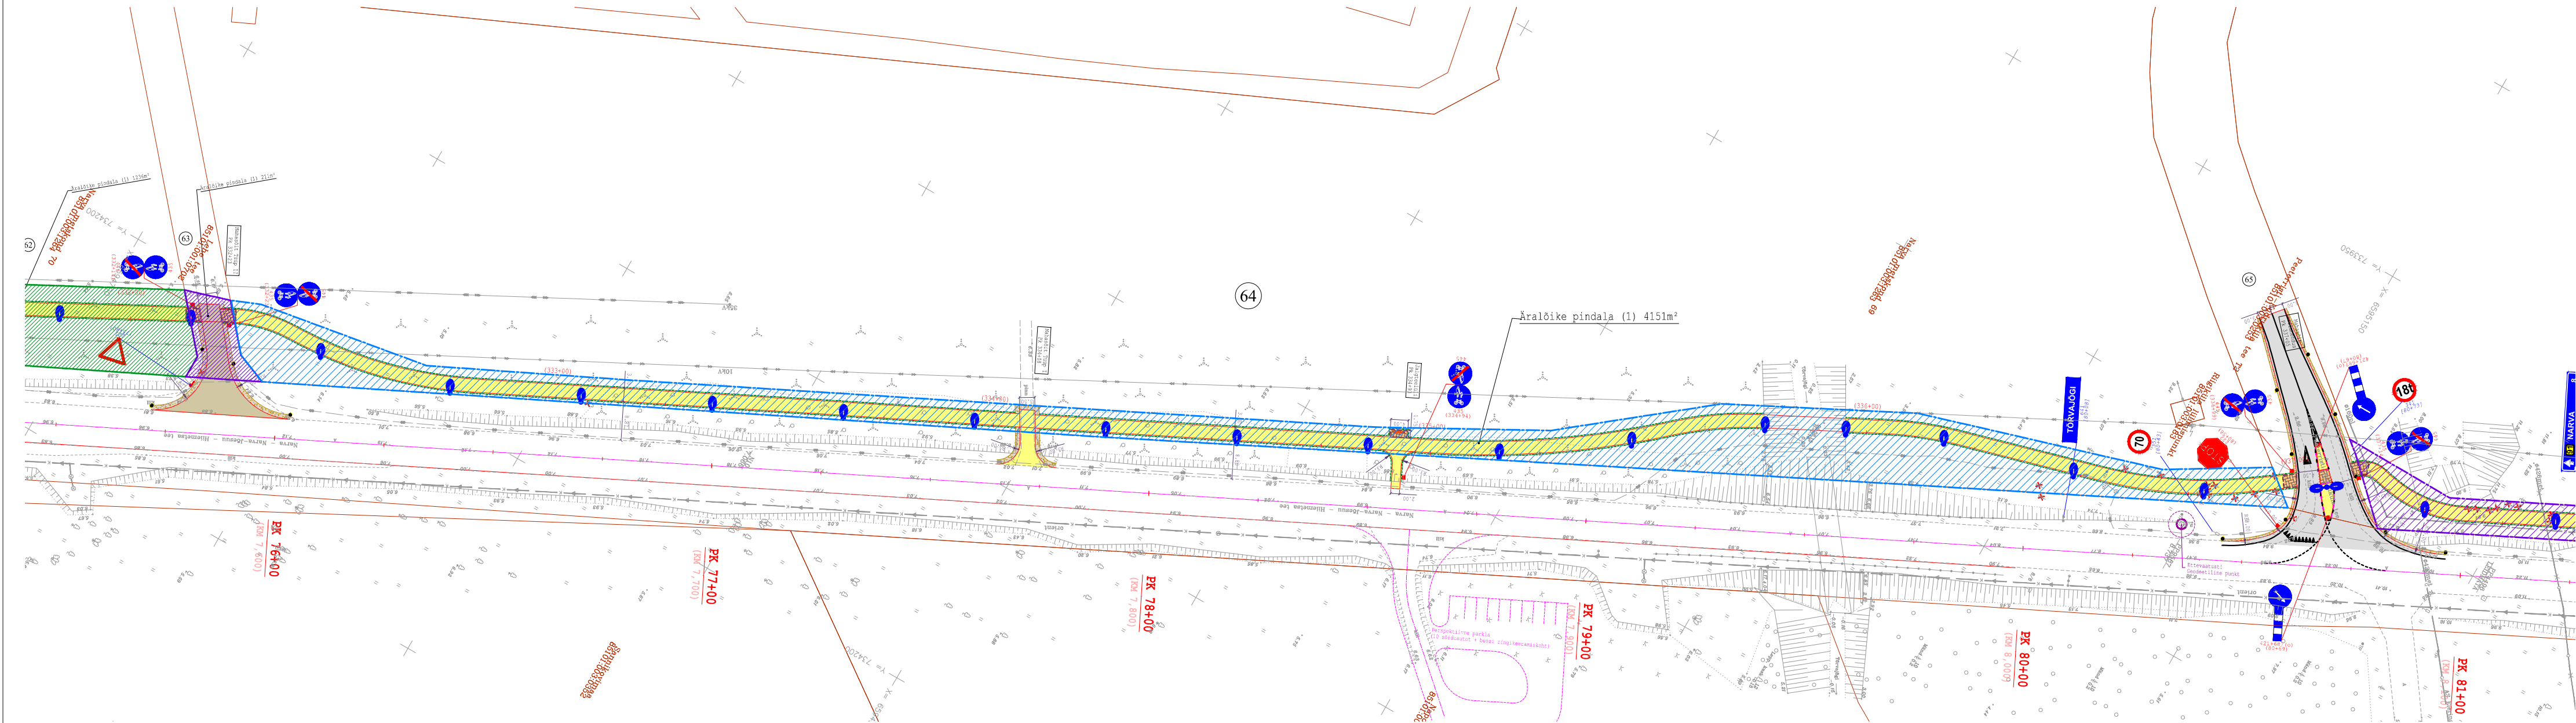

TINGMÄRGID

- Projekteeritud katte serv

Projekteeritud murukattega peenar

Projekteeritud mulde alumine serv

Tehnoloogiliselt vajaliku eralduse piir

Äralõike ulatus

×

×

×

Raadatavad puud/põõsad

64

Positsiooni nr

Kinnistu piir

KINNISTU ANDMED		
Positsiooni nr	64	
Kinnisturegistri osa nr	2220550	
Katastriüksuse tunnus	85101:003:1263	
Katastriüksuse nimetus	NARVA METSKOND 69	
Kinnistu pindala (ha/m²)	9.17 ha	
Äralõike pindala (m²)	(1)	(2)
	4151m²	-
OMANIKE ANDMED		
Nimi	Nimi	Nimi
RMK	-	-
Kontaktandmed	Kontaktandmed	Kontaktandmed
Toompuiestee 24 Tallinn 10149	-	-
KOOSKÖLASTUSE TEKST		
Kooskõlastaja nimi/allkiri/kuupäev	Kooskõlastaja nimi/allkiri/kuupäev	Kooskõlastaja nimi/allkiri/kuupäev
	-	-
	-	-
	-	-

PROJ.	EG 10765904-0001	TELLIJA	Narva Linna Arenduse ja Õkonoomika Amet		
PROJ.	457 MA	PROJEKT	Jalgratta- ja jalgte eeskiisprojekt		
LITSENTSID:	200170	OBJEKT	Mnt 91 Narva - Narva-Jõesuu - Hiimetsa; km 6.87 - 11.57		
PROJ.	J.Hendrikson	KONTR.	U. Audova	KRUNDIJAOTUSPLAAN Narva metskond 69	TOO NR. VP15014
KUUP.	-	KUUP.	-	MÕÕTKAVA 1:1000	REV
Detsember 2015	-	Detsember 2015	-	KJ-64	0