


KRUNDIJAOTUSPLAAN

NARVA METSKOND 70 (85101:003:1264)

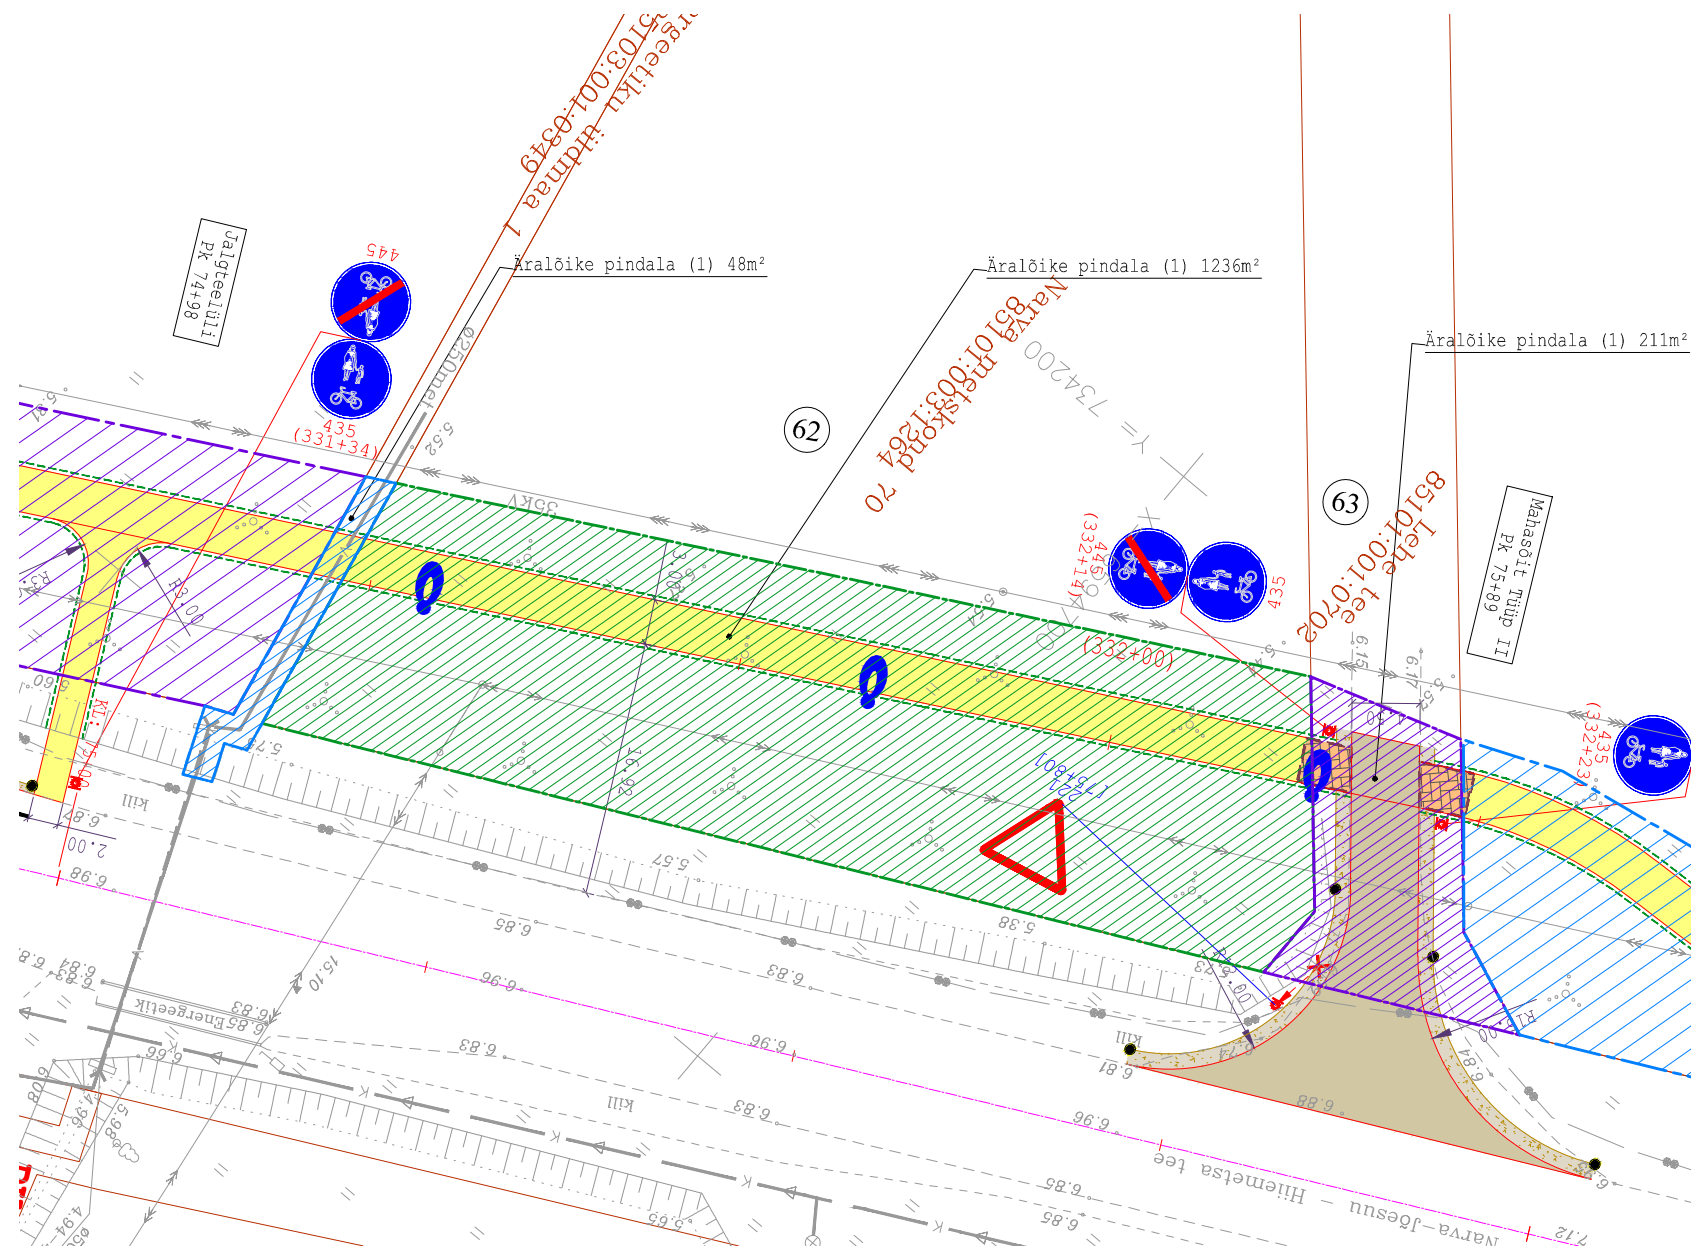

TINGMÄRGID

- Projekteeritud katte serv
- Projekteeritud murukattega peenar
- Projekteeritud mulde alumine serv
- Tehnoloogiliselt vajaliku eralduse piir
- Äralõike ulatus
- Raadatavad puud/põõsad
- Positsiooni nr
- Kinnistu piir

KINNISTU ANDMED		
Positsiooni nr	62	
Kinnisturegistri osa nr	-	
Katastriüksuse tunnus	85101:003:1264	
Katastriüksuse nimetus	NARVA METSKOND 70	
Kinnistu pindala (ha/m²)	0.45 ha	
Äralõike pindala (m²)	(1)	(2)
	1236 m²	-
OMANIKE ANDMED		
Nimi	Nimi	Nimi
RMK	-	-
Kontaktandmed	Kontaktandmed	Kontaktandmed
Toompuiestee 24 Tallinn 10149	-	-
KOOSKÕLASTUSE TEKST		
Kooskõlastaja nimi/allkiri/kuupäev	Kooskõlastaja nimi/allkiri/kuupäev	Kooskõlastaja nimi/allkiri/kuupäev
	-	-
	-	-
	-	-

PROJ.	EG 10765904-0001 457 MA	TELLIJA	Narva Linna Arenduse ja Õkonoomika Amet		
Reaalprojekt		PROJEKT	Jalgratta- ja jalgte e skiisprojekt		
LITSENTSID:	200170	OBJEKT	Mnt 91 Narva - Narva-Jõesuu - Hiiemetsa; km 6.87 - 11.57		
PROJ.	J.Hendrikson	PROJ.	-	KONTR.	U. Audova
PROJ.	J.Hendrikson	PROJ.	-	KONTR.	U. Audova
KUUP.	Detsember 2015	KUUP.	-	KUUP.	Detsember 2015
		MOÕTKAVA		JOONISE NR.	
		1:500		KJ-62	
				TÖÖ NR.	
				VP15014	
				REV	
				0	