


KRUNDIJAOTUSPLAAN KALLASTE (85101:003:0099)

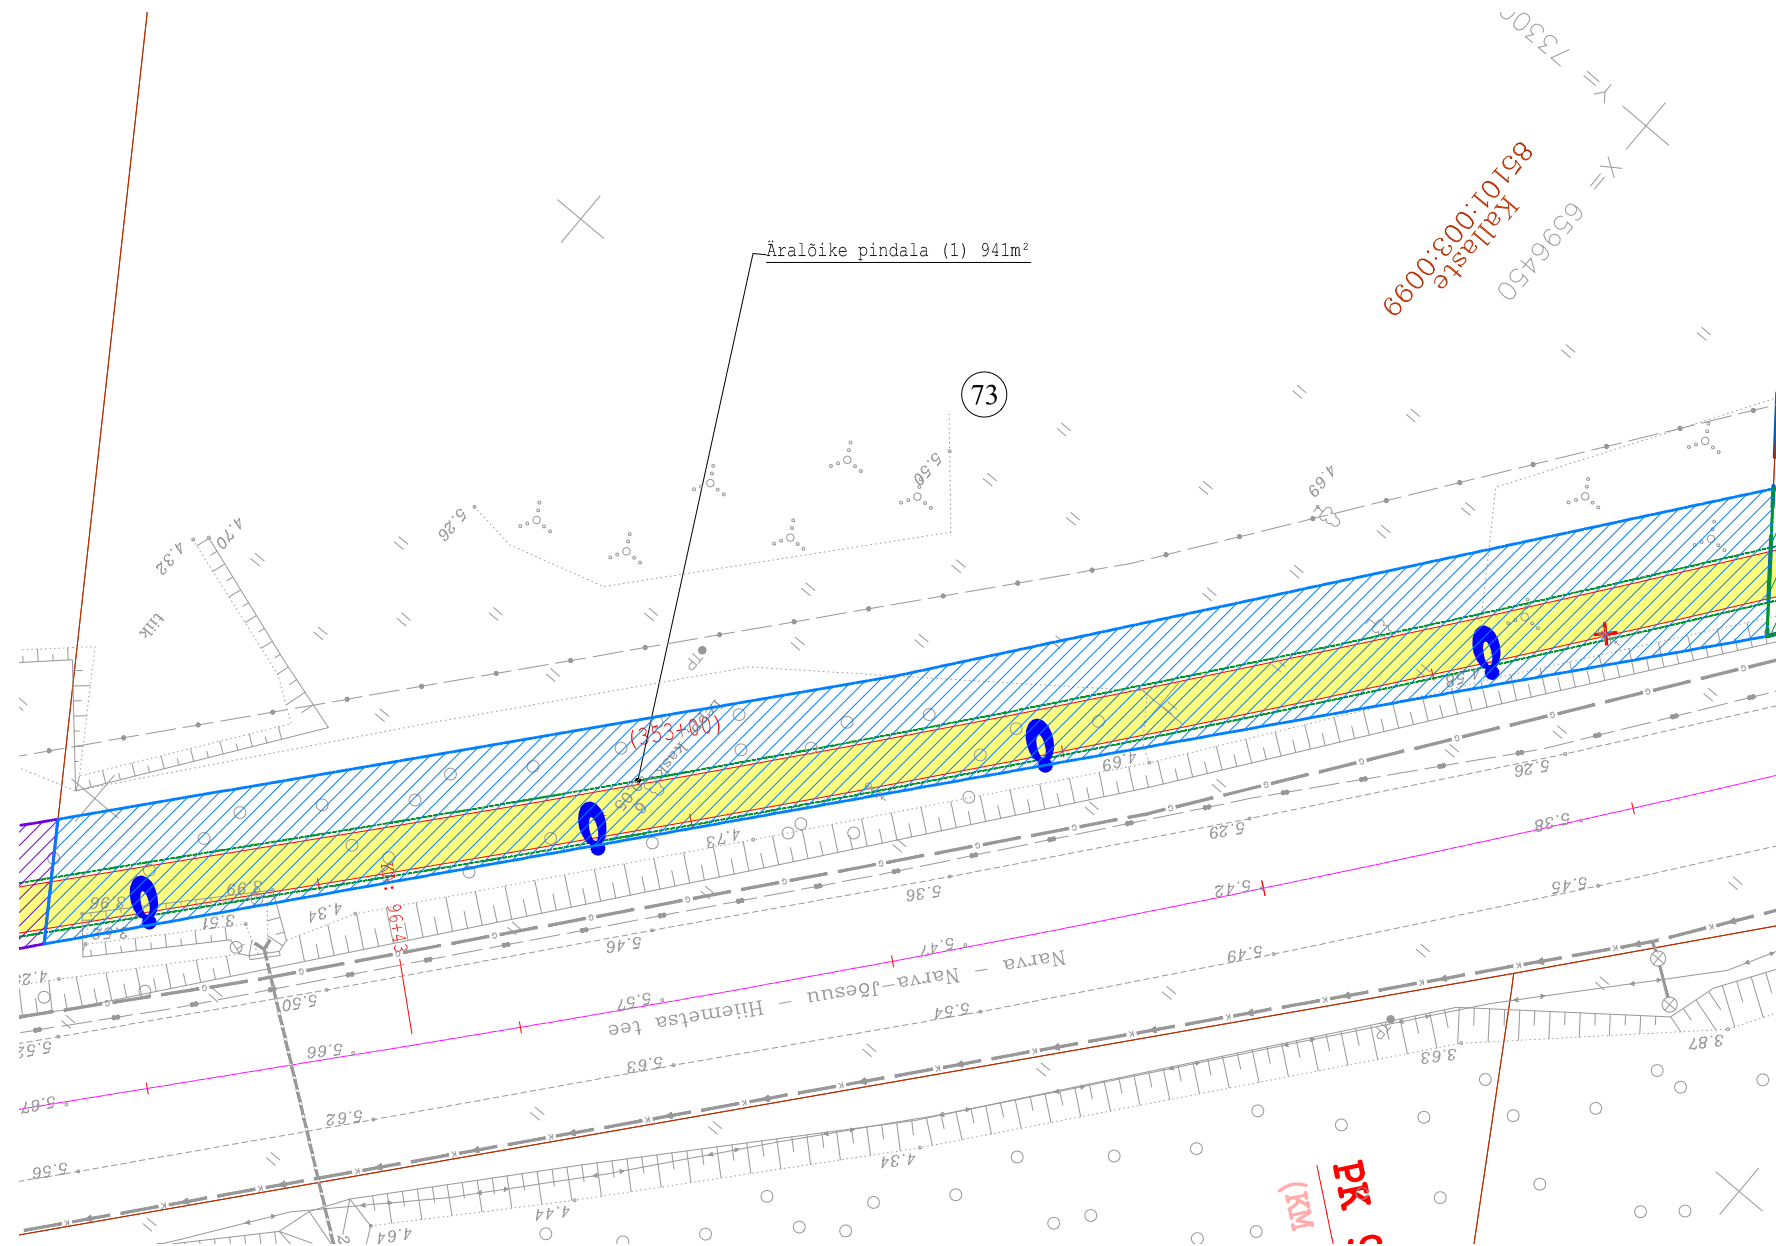

KINNISTU ANDMED		
Positsiooni nr	73	
Kinnisturegistri osa nr	1221208	
Katastriüksuse tunnus	85101:003:0099	
Katastriüksuse nimetus	KALLASTE	
Kinnistu pindala (ha/m ²)	8.08 ha	
Äralõike pindala (m ²)	(1)	(2)
	941m ²	-
OMANIKE ANDMED		
Nimi	Nimi	Nimi
Metsasiht OÜ	-	-
Kontaktandmed	Kontaktandmed	Kontaktandmed
Raua tänav 10-16 Tallinn	-	-
KOOSKÖLASTUSE TEKST		
Kooskõlastaja nimi/allkiri/kuupäev	Kooskõlastaja nimi/allkiri/kuupäev	Kooskõlastaja nimi/allkiri/kuupäev
	-	-
	-	-
	-	-

TINGMÄRGID

- Projekteeritud katte serv
- Projekteeritud murukattega peenar
- Projekteeritud mulde alumine serv
- Tehnoloogiliselt vajaliku eralduse piir
- Äralõike ulatus
- Raadatavad puud/põõsad
- Positsiooni nr
- Kinnistu piir

PROJ. EG 10765904-0001 457 MA	TELLIJA Narva Linna Arenduse ja Õkonoomika Amet
Reaalprojekt	PROJEKT Jalgratta- ja jalgtee eskiisprojekt
LITSENTSID: 200170	OBJEKT Mnt 91 Narva - Narva-Jõesuu - Hiiumetsa; km 6.87 - 11.57
PROJ. J.Hendrikson	KONTR. U. Audova
PROJ. -	KONTR. -
KUUP. Detsember 2015	KUUP. Detsember 2015
KRUNDIJAOTUSPLAAN Kallaste	
MÖÖTKAVA 1:500	JOONISE NR. KJ-73
TÖÖ NR. VP15014	REV 0