


# KRUNDIJAOTUSPLAAN MOTELLI (85101:001:0623)

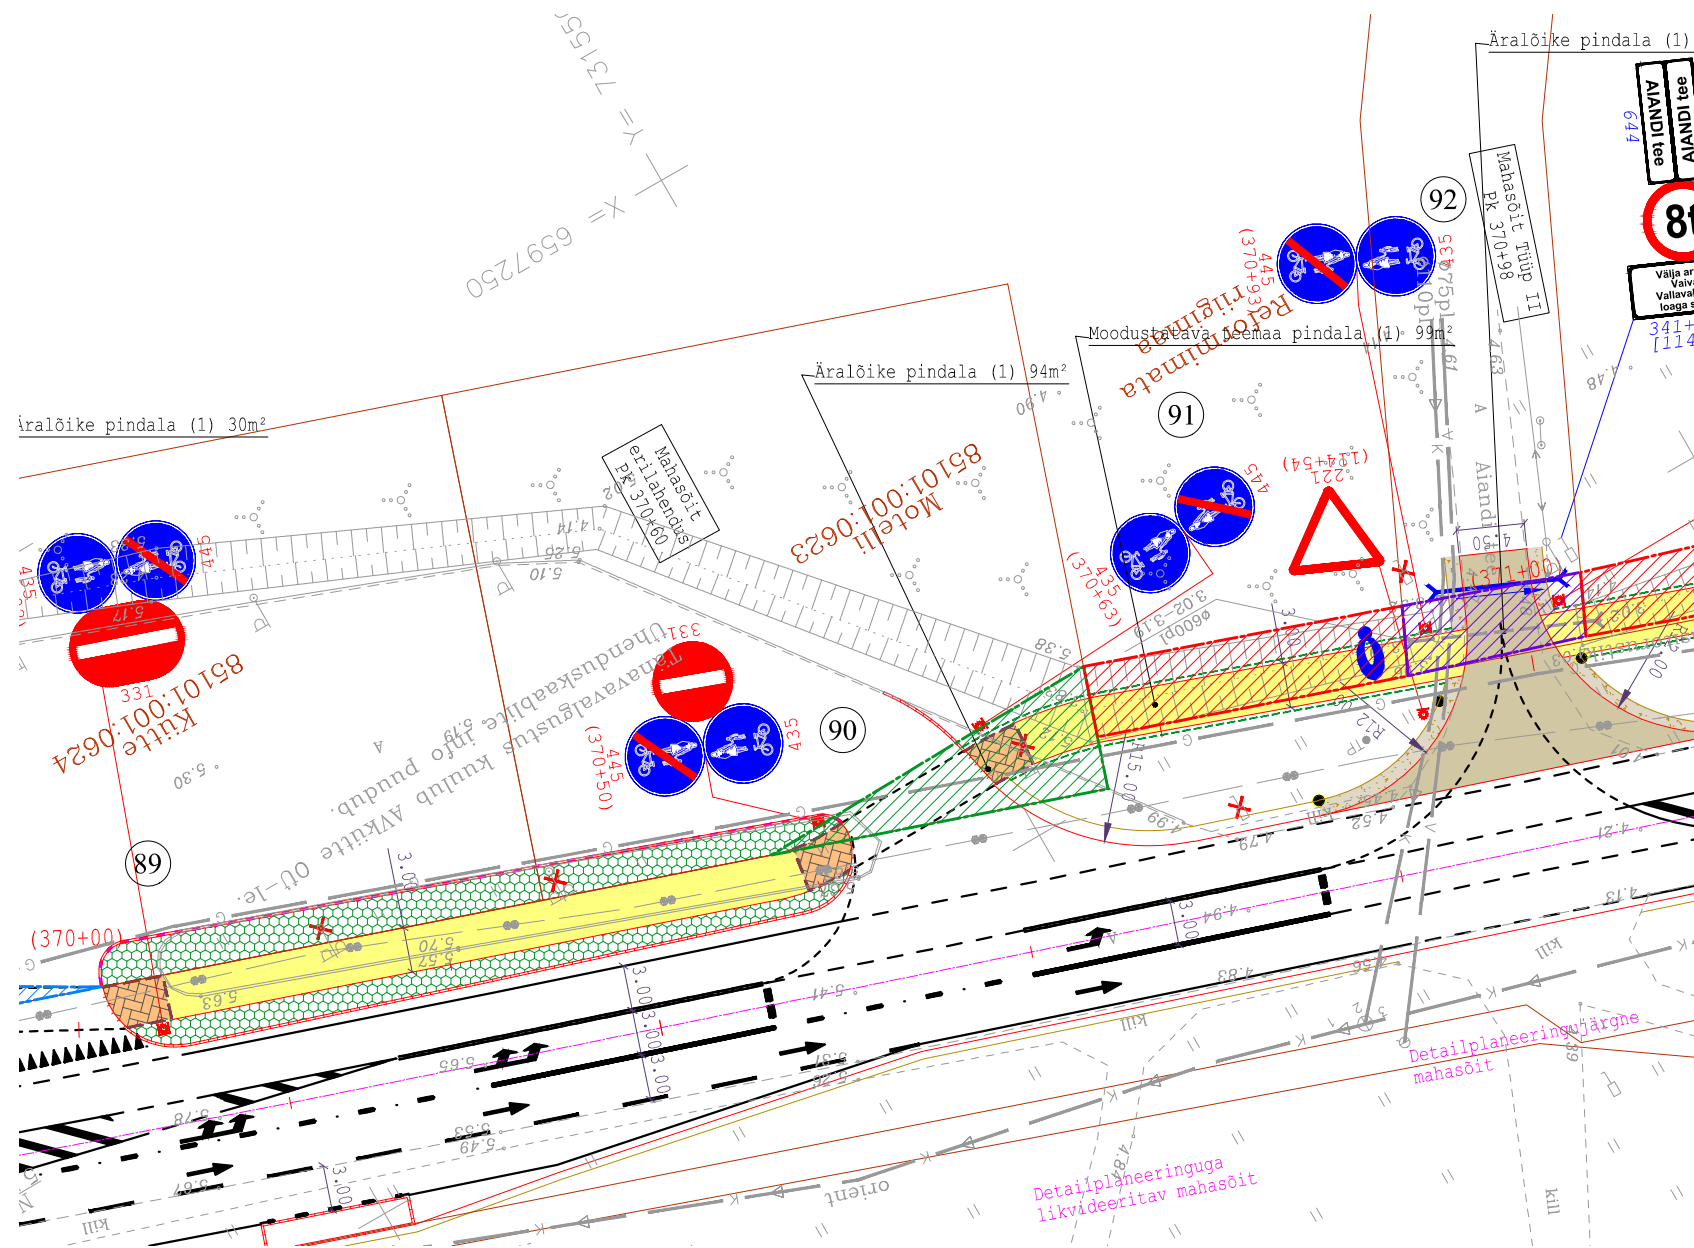

## TINGMÄRGID

- Projekteeritud katte serv
- Projekteeritud murukattega peenar
- Projekteeritud mulde alumine serv
- Tehnoloogiliselt vajaliku eralduse piir
- Äralõike ulatus
- × × × Raadatavad puud/põõsad
- 90 Positsiooni nr
- Kinnistu piir

KINNISTU ANDMED		
Positsiooni nr	90	
Kinnisturegistri osa nr	6708	
Katastriüksuse tunnus	85101:001:0623	
Katastriüksuse nimetus	MOTELLI	
Kinnistu pindala (ha/m²)	1297 m²	
Äralõike pindala (m²)	(1)	(2)
	94m²	-
OMANIKE ANDMED		
Nimi	Nimi	Nimi
OÜ AVKÜTTE	-	-
Kontaktandmed	Kontaktandmed	Kontaktandmed
E. Vilde tänav 59 Narva-Jõesuu 29022	-	-
KOOSKÖLASTUSE TEKST		
Kooskõlastaja nimi/allkiri/kuupäev	Kooskõlastaja nimi/allkiri/kuupäev	Kooskõlastaja nimi/allkiri/kuupäev
	-	-
	-	-
	-	-

PROJ. EG 10765904-0001 <b>Reaalprojekt</b>	TELLIJA Narva Linna Arenduse ja Õkonoomika Amet		
PROJ. 457 MA	PROJEKT Jalgratta- ja jalgtee eskiisprojekt		
LITSENTSID: 200170	OBJEKT Mnt 91 Narva - Narva-Jõesuu - Hiiemetsa; km 6.87 - 11.57		
PROJ. J.Hendrikson	KONTR. U. Audova	JOOINISE NIMI <b>KRUNDIJAOTUSPLAAN Motelli</b>	TÖÖ NR. VP15014
KUUP. Detsember 2015	KUUP. Detsember 2015	MÕÕTKAVA 1:500	JOOINISE NR. KJ-90 REV 0