


ISIKLIKU KASUTUSÕIGUSEGA ALA PLAAN

Kangelaste prospekt L2
Narva linn, Narva linn, Ida-Viru maakond
Registriosa: 3828109
Katastritunnus: 51102:001:0122
M 1:1000

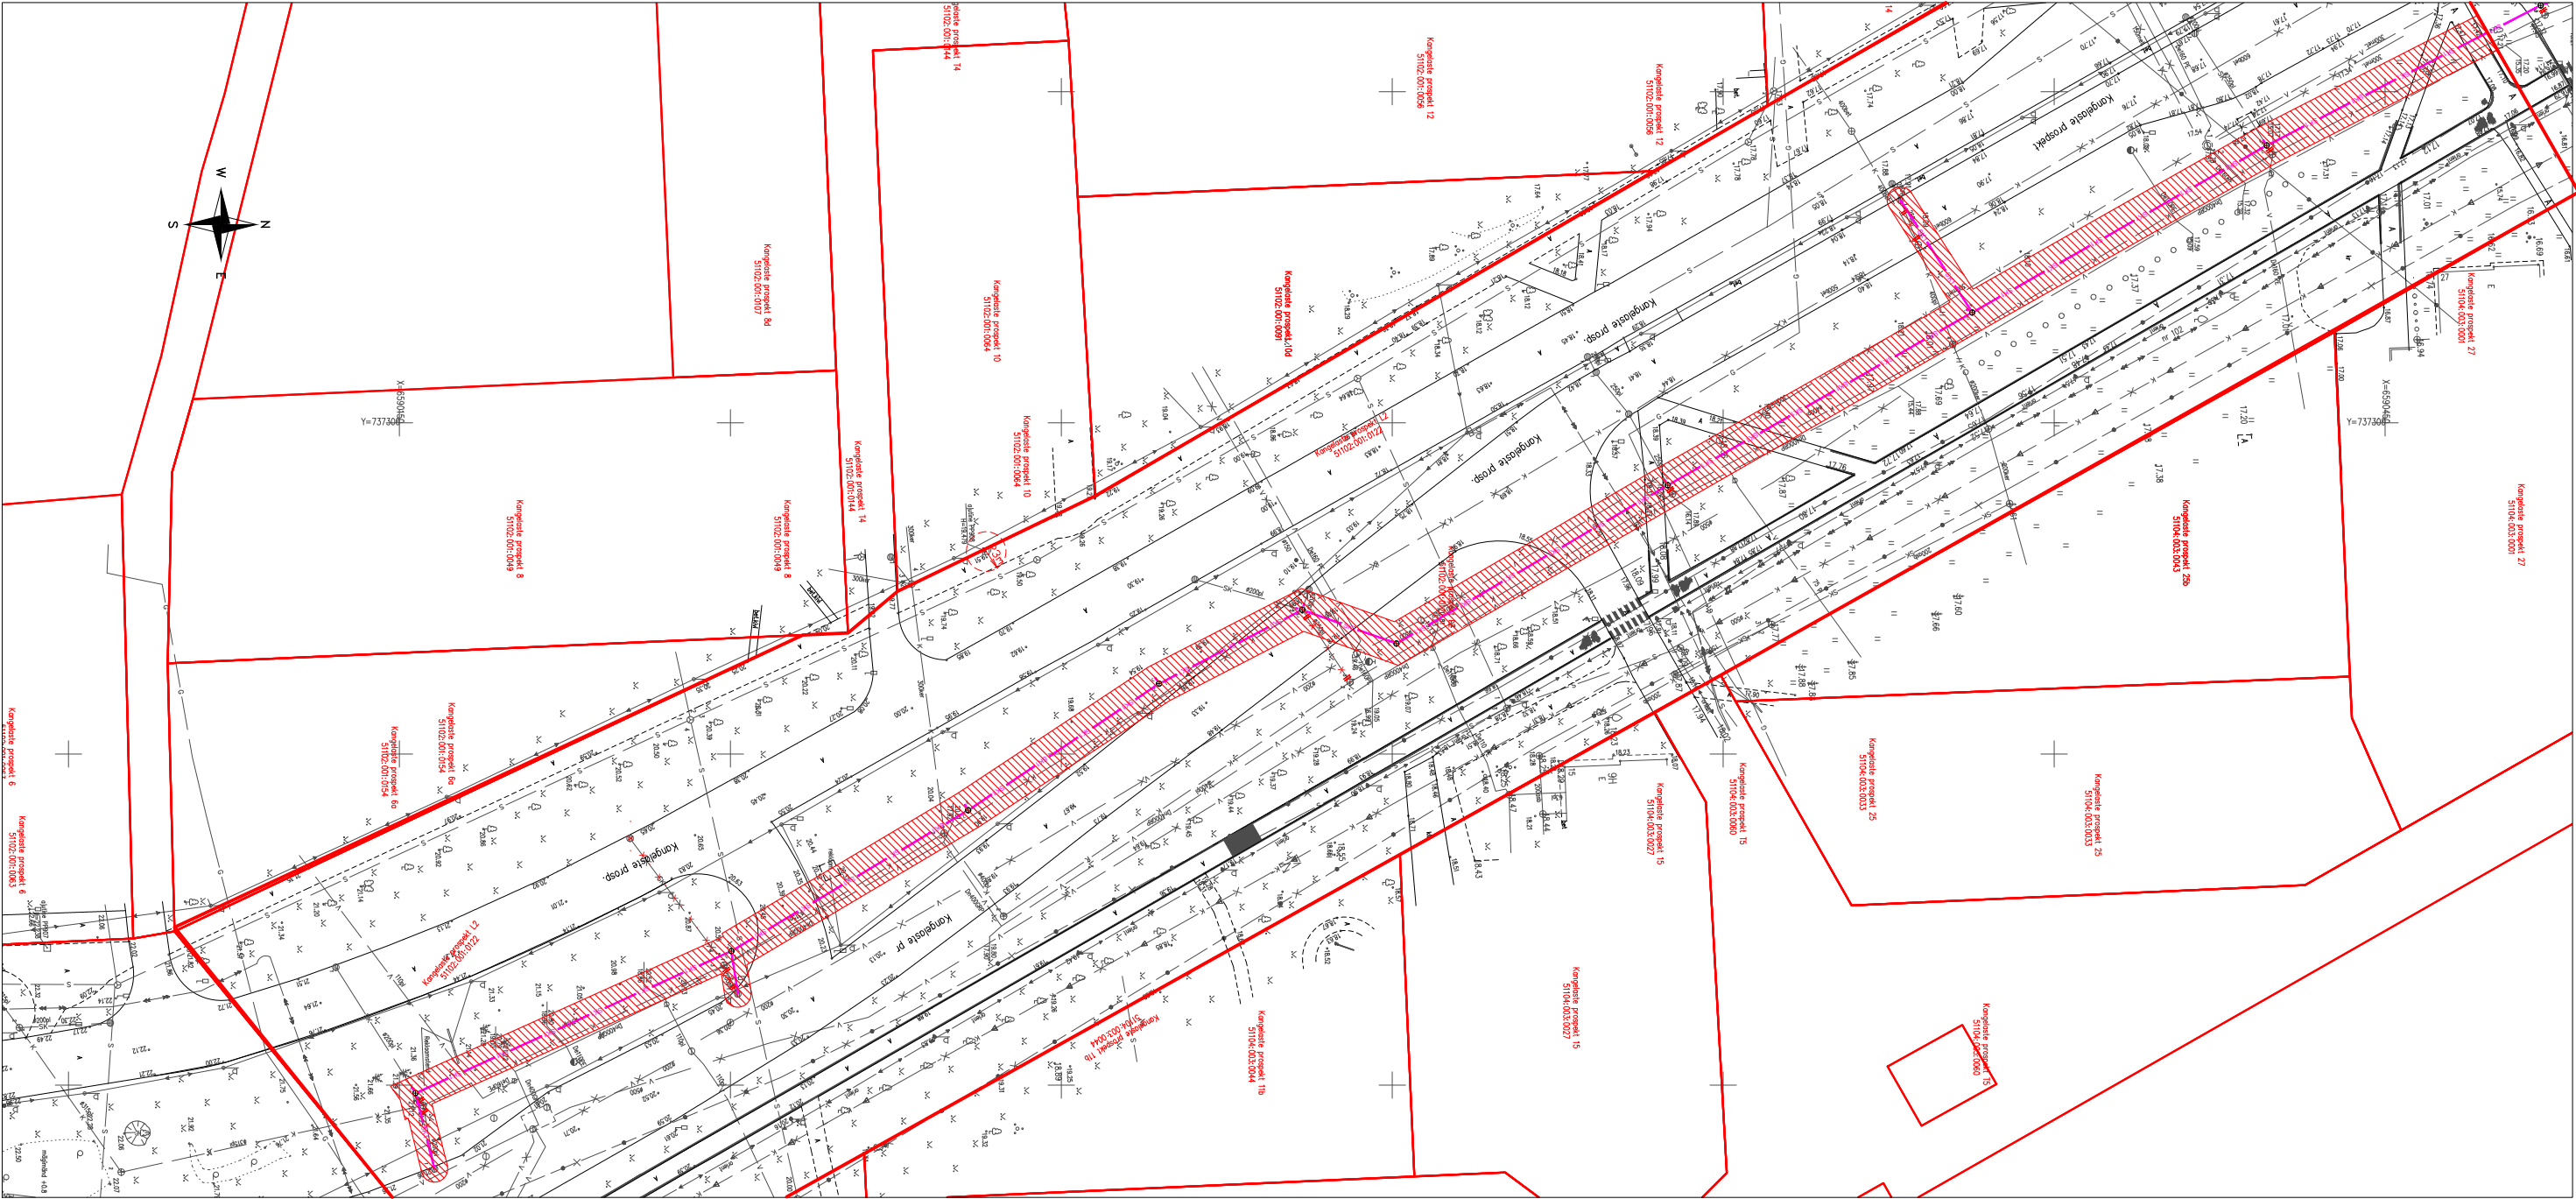

Rajatise tehnilised andmed:

Kasutusõiguse ala: 2256 m²

Torustiku pikkus kaitsevööndi ulatuses:

Sademeveekanaliseerimisitorustik: 396 m

Sademeveekanaliseerimise maa-aluste vabavoolsete torustike kaitsevööndi ulatus torustiku teljoonest mõlemale poole on:

- 1) torustikul, mille siseläbimõõt on alla 250 mm ja mis on paigaldatud kuni 2 m sügavusele – 2 m;
- 2) torustikul, mille siseläbimõõt on alla 250 mm ja mis on paigaldatud üle 2 m sügavusele – 2,5 m;
- 3) torustikul, mille siseläbimõõt on 250 mm ja suurem ning mis on paigaldatud üle 2 m sügavusele – 3 m;

Konstas: Rein Rits

Vastavalt projektile nr 1889 (OÜ Keskkonnaprojekt)

TINGMÄRGID:

- kinnistu piir
- SK1 — proj. sademeveekanaliseerimine
- ▨ isikliku kasutusõigusega ala