


ISIKLIKU KASUTUSÕIGUSEGA ALA PLAAN

Rahu tänav L4
Narva linn, Narva linn, Ida-Viru maakond
Registriosa: 3870609
Katastritunnus: 51102:003:0041
M 1:1000

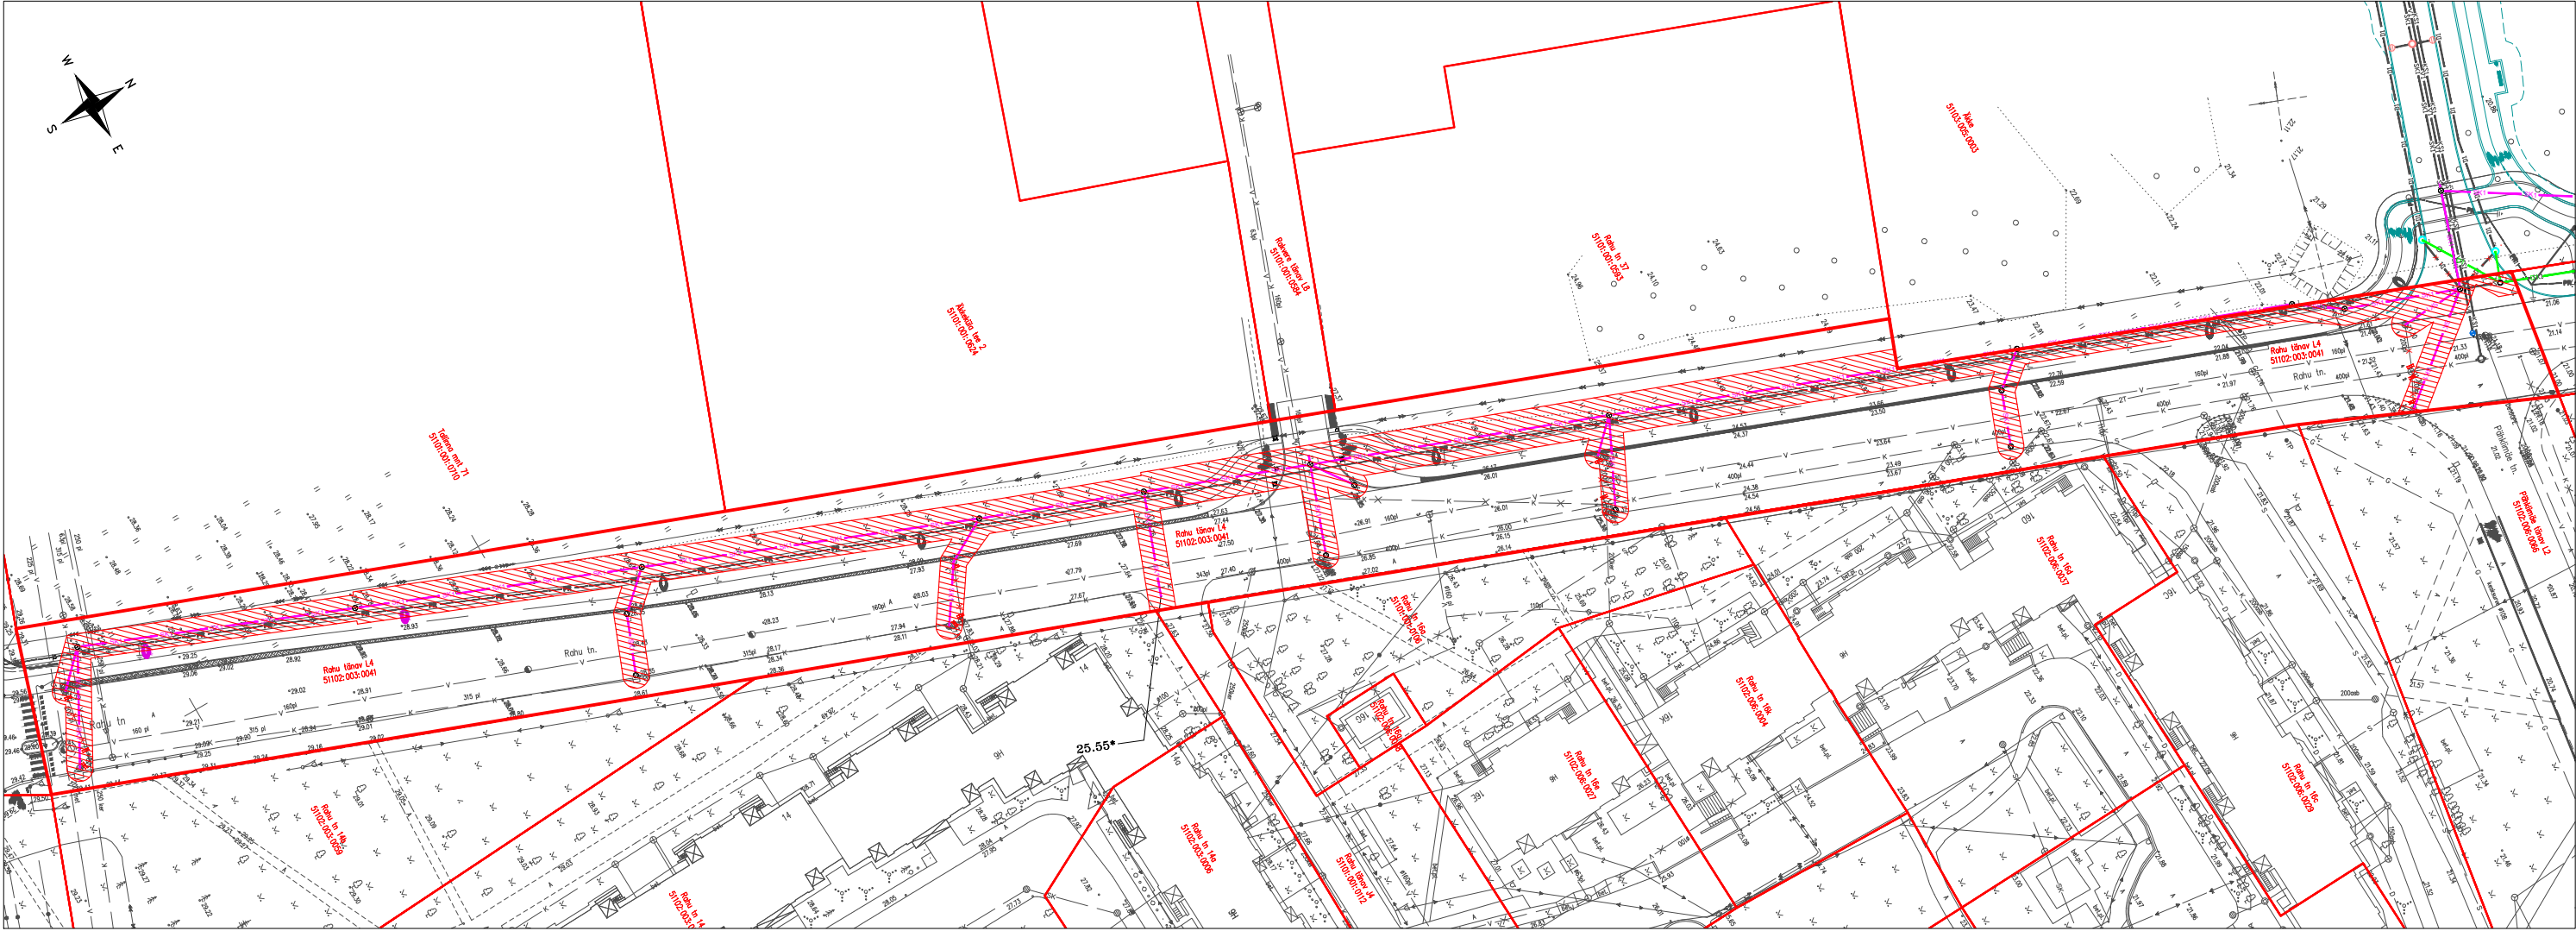

Rajatise tehnilised andmed:

Kasutusõiguse ala: 2312 m²

Torustiku pikkus kaitsevööndi ulatuses:

Sademeveeekanalisatsioonitorustik: 536 m

Drenaažitorustik: 6m

Sademeveeekanalisatsiooni ja drenaaži maa-aluste vabavoolsete torustike kaitsevööndi ulatus torustiku telgjoonest mõlemale poole on:

- 1) torustikul, mille siseläbimõõt on alla 250 mm ja mis on paigaldatud kuni 2 m sügavusele – 2 m;
- 2) torustikul, mille siseläbimõõt on 250 mm ja suurem ning mis on paigaldatud kuni 2 m sügavusele – 2,5 m;
- 3) torustikul, mille siseläbimõõt on alla 250 mm ja mis on paigaldatud üle 2 m sügavusele – 2,5 m;
- 4) torustikul, mille siseläbimõõt on 250 mm ja suurem ning mis on paigaldatud üle 2 m sügavusele – 3 m;

Koostas: Reigo Ritso


Vastavalt projektile nr 1889 (OÜ Keskkonnaprojekt)

TINGMÄRGID:

- kinnistu piir
- SK1 proj. sademeveeekanalisatsioon
- D1 proj. drenaažitorustik
- ▨ isikliku kasutusõigusega ala

ISIKLIKU KASUTUSÕIGUSEGA ALA PLAAN

Rahu tänav L5
Narva linn, Narva linn, Ida-Viru maakond
Registriosa: 3836109
Katastritunnus: 51102:006:0064
M 1:1000

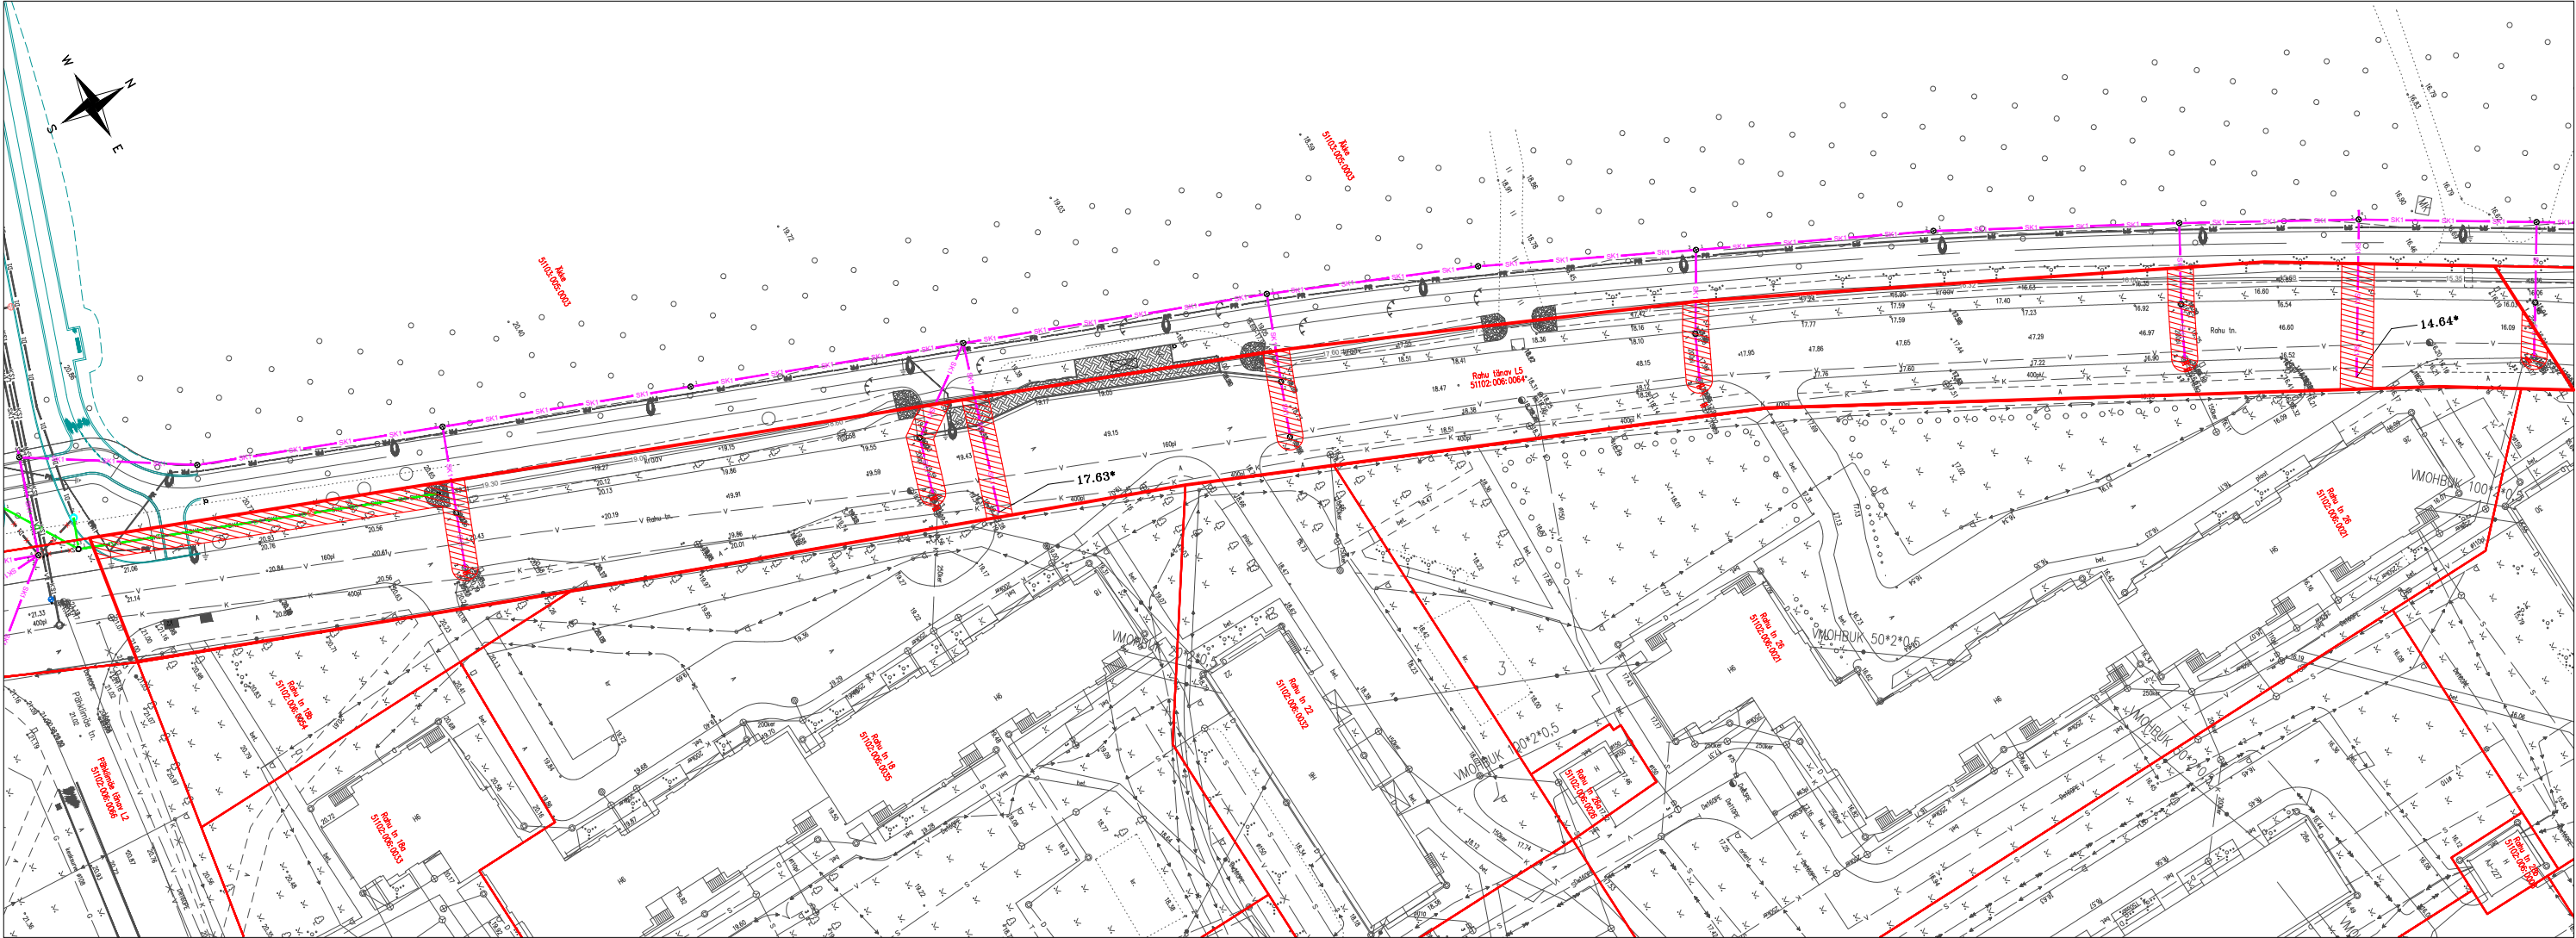

Rajatise tehnilised andmed:

Kasutusõiguse ala: 685 m²

Torustiku pikkus kaitsevööndi ulatuses:

Sademeveekanalisatsioonitorustik: 108 m

Drenaažitorustik: 54m

Sademeveekanalisatsiooni ja drenaaži maa-aluste vabavoolsete torustike kaitsevööndi ulatus torustiku telgjoonest mõlemale poole on:

- 1) torustikul, mille siseläbimõõt on alla 250 mm ja mis on paigaldatud kuni 2 m sügavusele – 2 m;
- 2) torustikul, mille siseläbimõõt on alla 250 mm ja mis on paigaldatud üle 2 m sügavusele – 2,5 m;

Koostas: Reigo Ritso


Vastavalt projektile nr 1889 (OÜ Keskkonnaprojekt)

TINGMÄRGID:

- kinnistu piir
- SK1 proj. sademeveekanalisatsioon
- D1 proj. drenaažitorustik
- ▨ isikliku kasutusõigusega ala

ISIKLIKU KASUTUSÕIGUSEGA ALA PLAAN

Rahu tänav L6
Narva linn, Narva linn, Ida-Viru maakond
Registriosa: 3837509
Katastritunnus: 51102:006:0063
M 1:1000

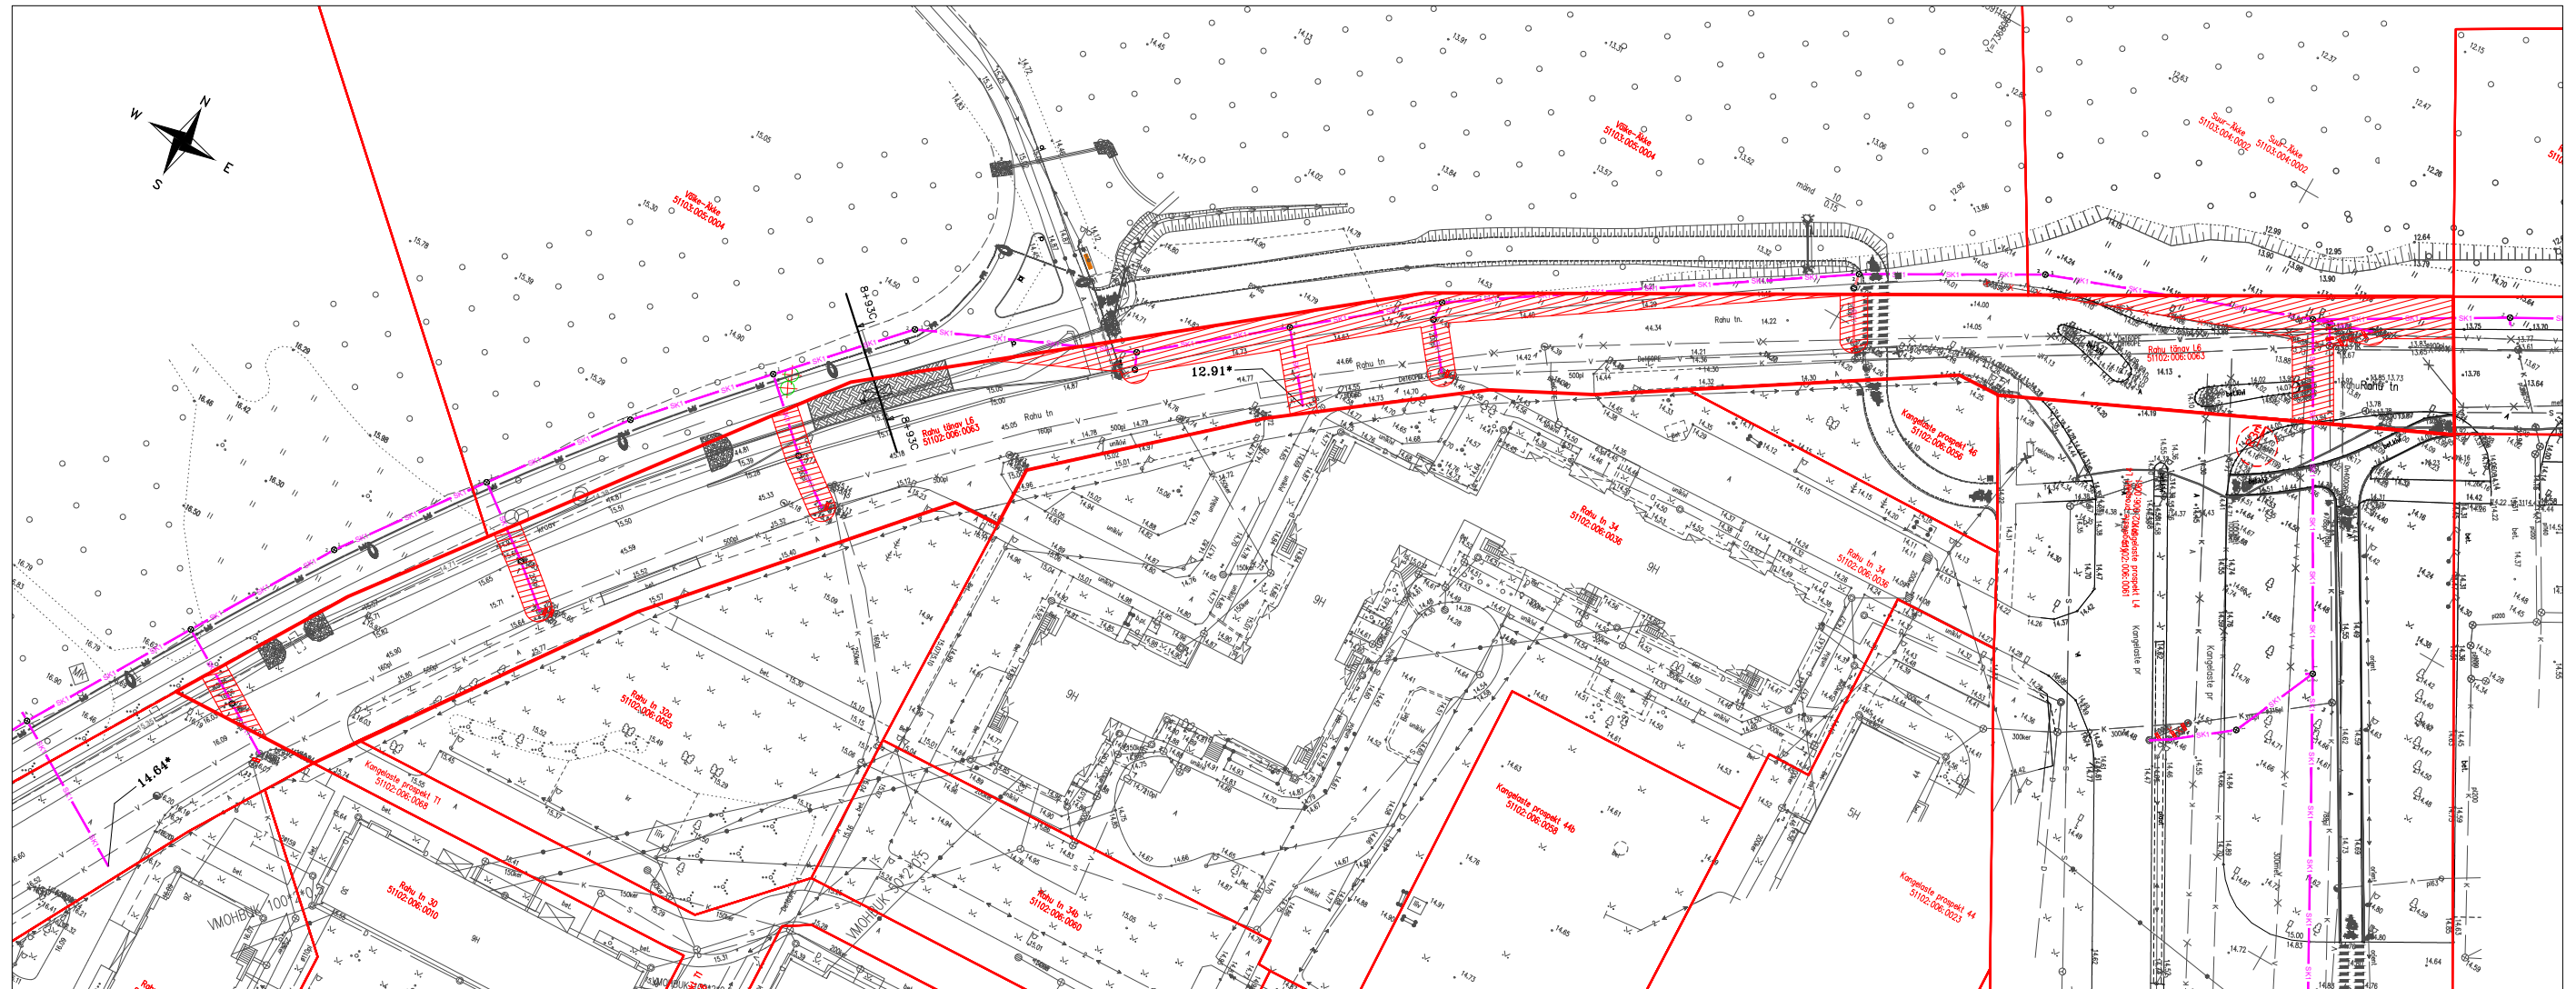

Rajatise tehnilised andmed:

Kasutusõiguse ala: 1329 m²

Torustiku pikkus kaitsevööndi ulatuses:

Sademeveekanaliseerimisitorustik: 190 m

Sademeveekanaliseerimise maa-aluste vabavoolsete torustike kaitsevööndi ulatus torustiku telgjoonest mõlemale poole on:

- 1) torustikul, mille siseläbimõõt on alla 250 mm ja mis on paigaldatud kuni 2 m sügavusele – 2 m;
- 2) torustikul, mille siseläbimõõt on 250 mm ja suurem ning mis on paigaldatud üle 2 m sügavusele – 3 m;

Koostas: Reigo Ritso

Vastavalt projektile nr 1889 (OÜ Keskkonnaprojekt)

TINGMÄRGID:

- kinnistu piir
- SK1 proj. sademeveekanaliseerimine
- ▨ isikliku kasutusõigusega ala

ISIKLIKU KASUTUSÕIGUSEGA ALA PLAAN


Rahu tn 38f

Narva linn, Narva linn, Ida-Viru maakond

Registriosa: 3721509

Katastritunnus: 51104:001:0085

M 1:500

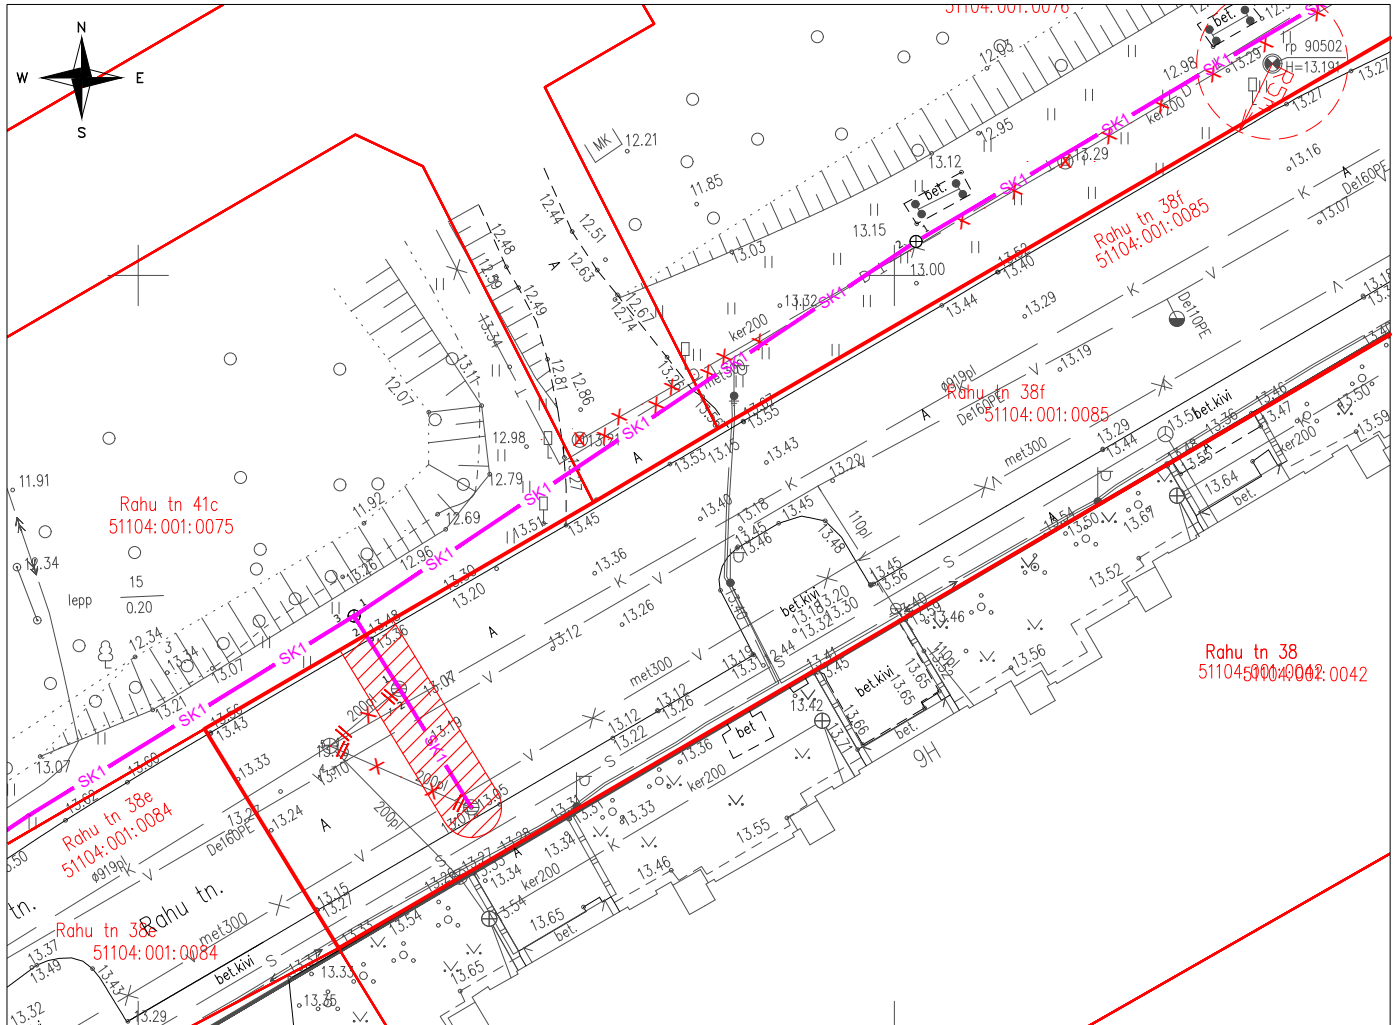

Vastavalt projektile nr 1889 (OÜ Keskkonnaprojekt)

TINGMÄRGID:

- kinnistu piir
- SK1 — proj. sademeveekanalisatsioon
- isikliku kasutusõigusega ala

Rajatise tehnilised andmed:

Kasutusõiguse ala: 60 m²

Torustiku pikkus kaitsevööndi ulatuses:

Sademeveekanalisatsioonitorustik: 13 m

Sademeveekanalisatsiooni maa-aluste vabavoolsete torustike kaitsevööndi ulatus torustiku telgjoonest mõlemale poole on:

- 1) torustikul, mille siseläbimõõt on alla 250 mm ja mis on paigaldatud kuni 2 m sügavusele – 2 m;

Koostas: Reigo Ritso

ISIKLIKU KASUTUSÕIGUSEGA ALA PLAAN


Rahu tn 40b

Narva linn, Narva linn, Ida-Viru maakond

Registriosa: 3721609

Katastritunnus: 51104:001:0086

M 1:500

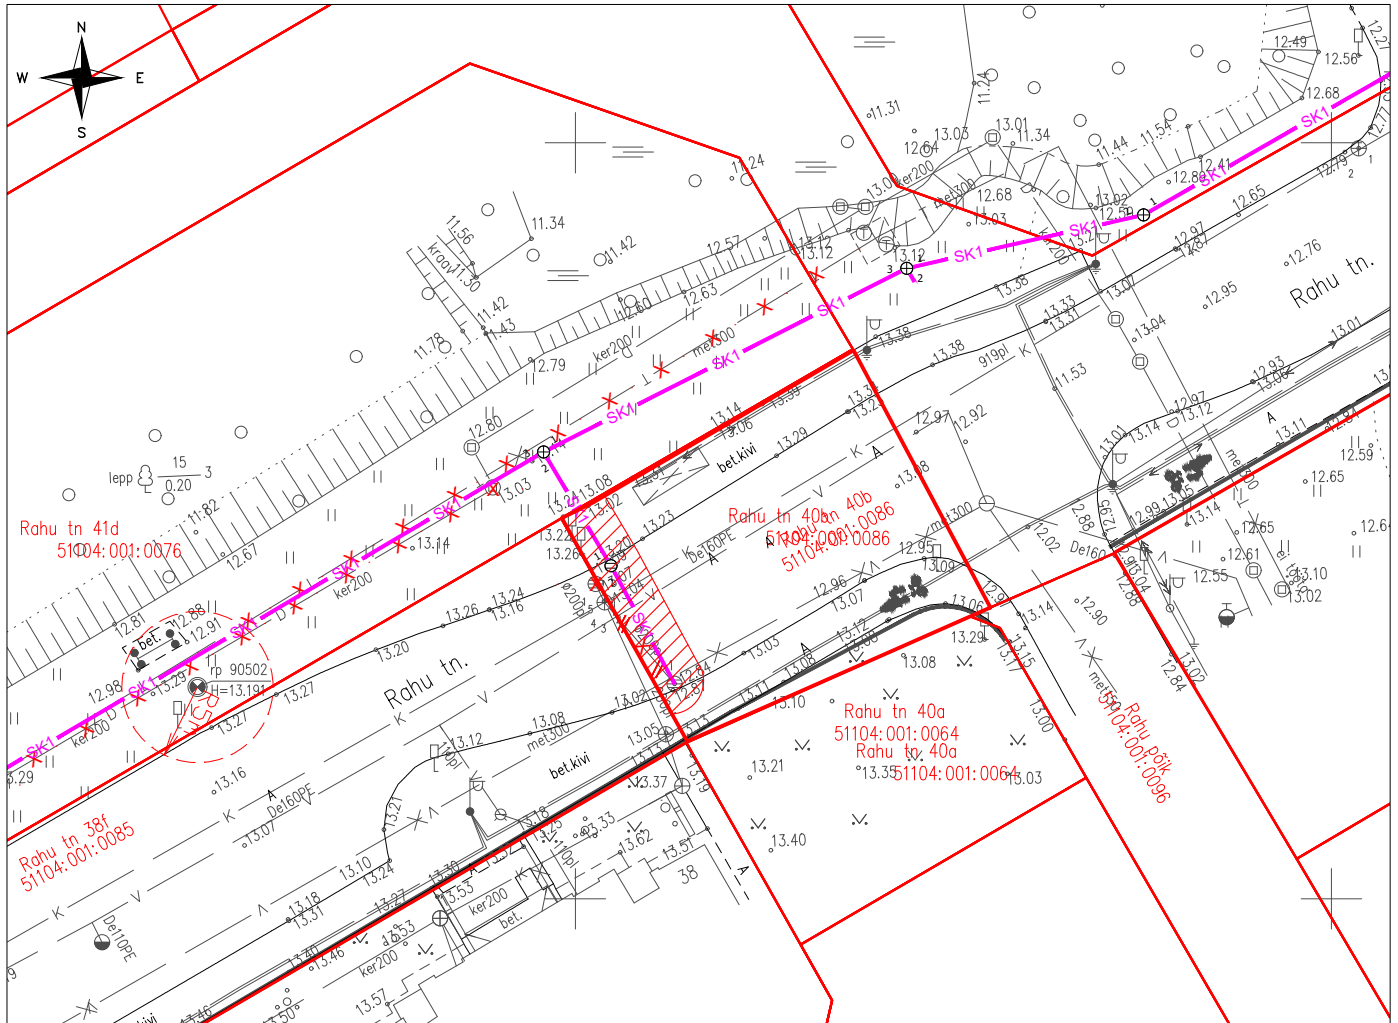

Vastavalt projektile nr 1889 (OÜ Keskkonnaprojekt)

TINGMÄRGID:

- kinnistu piir
- SK1 proj. sademeveekanalisatsioon
- isikliku kasutusõigusega ala

Rajatise tehnilised andmed:

Kasutusõiguse ala: 48 m²

Torustiku pikkus kaitsevööndi ulatuses:

Sademeveekanalisatsioonitorustik: 13 m

Sademeveekanalisatsiooni maa-aluste vabavoolsete torustike kaitsevööndi ulatus torustiku telgjoonest mõlemale poole on:

- 1) torustikul, mille siseläbimõõt on alla 250 mm ja mis on paigaldatud kuni 2 m sügavusele – 2 m;

Koostas: Reigo Ritso

ISIKLIKU KASUTUSÕIGUSEGA ALA PLAAN


M 1:1000

Rahu tn 41

Narva linn, Narva linn, Ida-Viru maakond

Registriosa: 3721709

Katastritunnus: 51104:001:0074

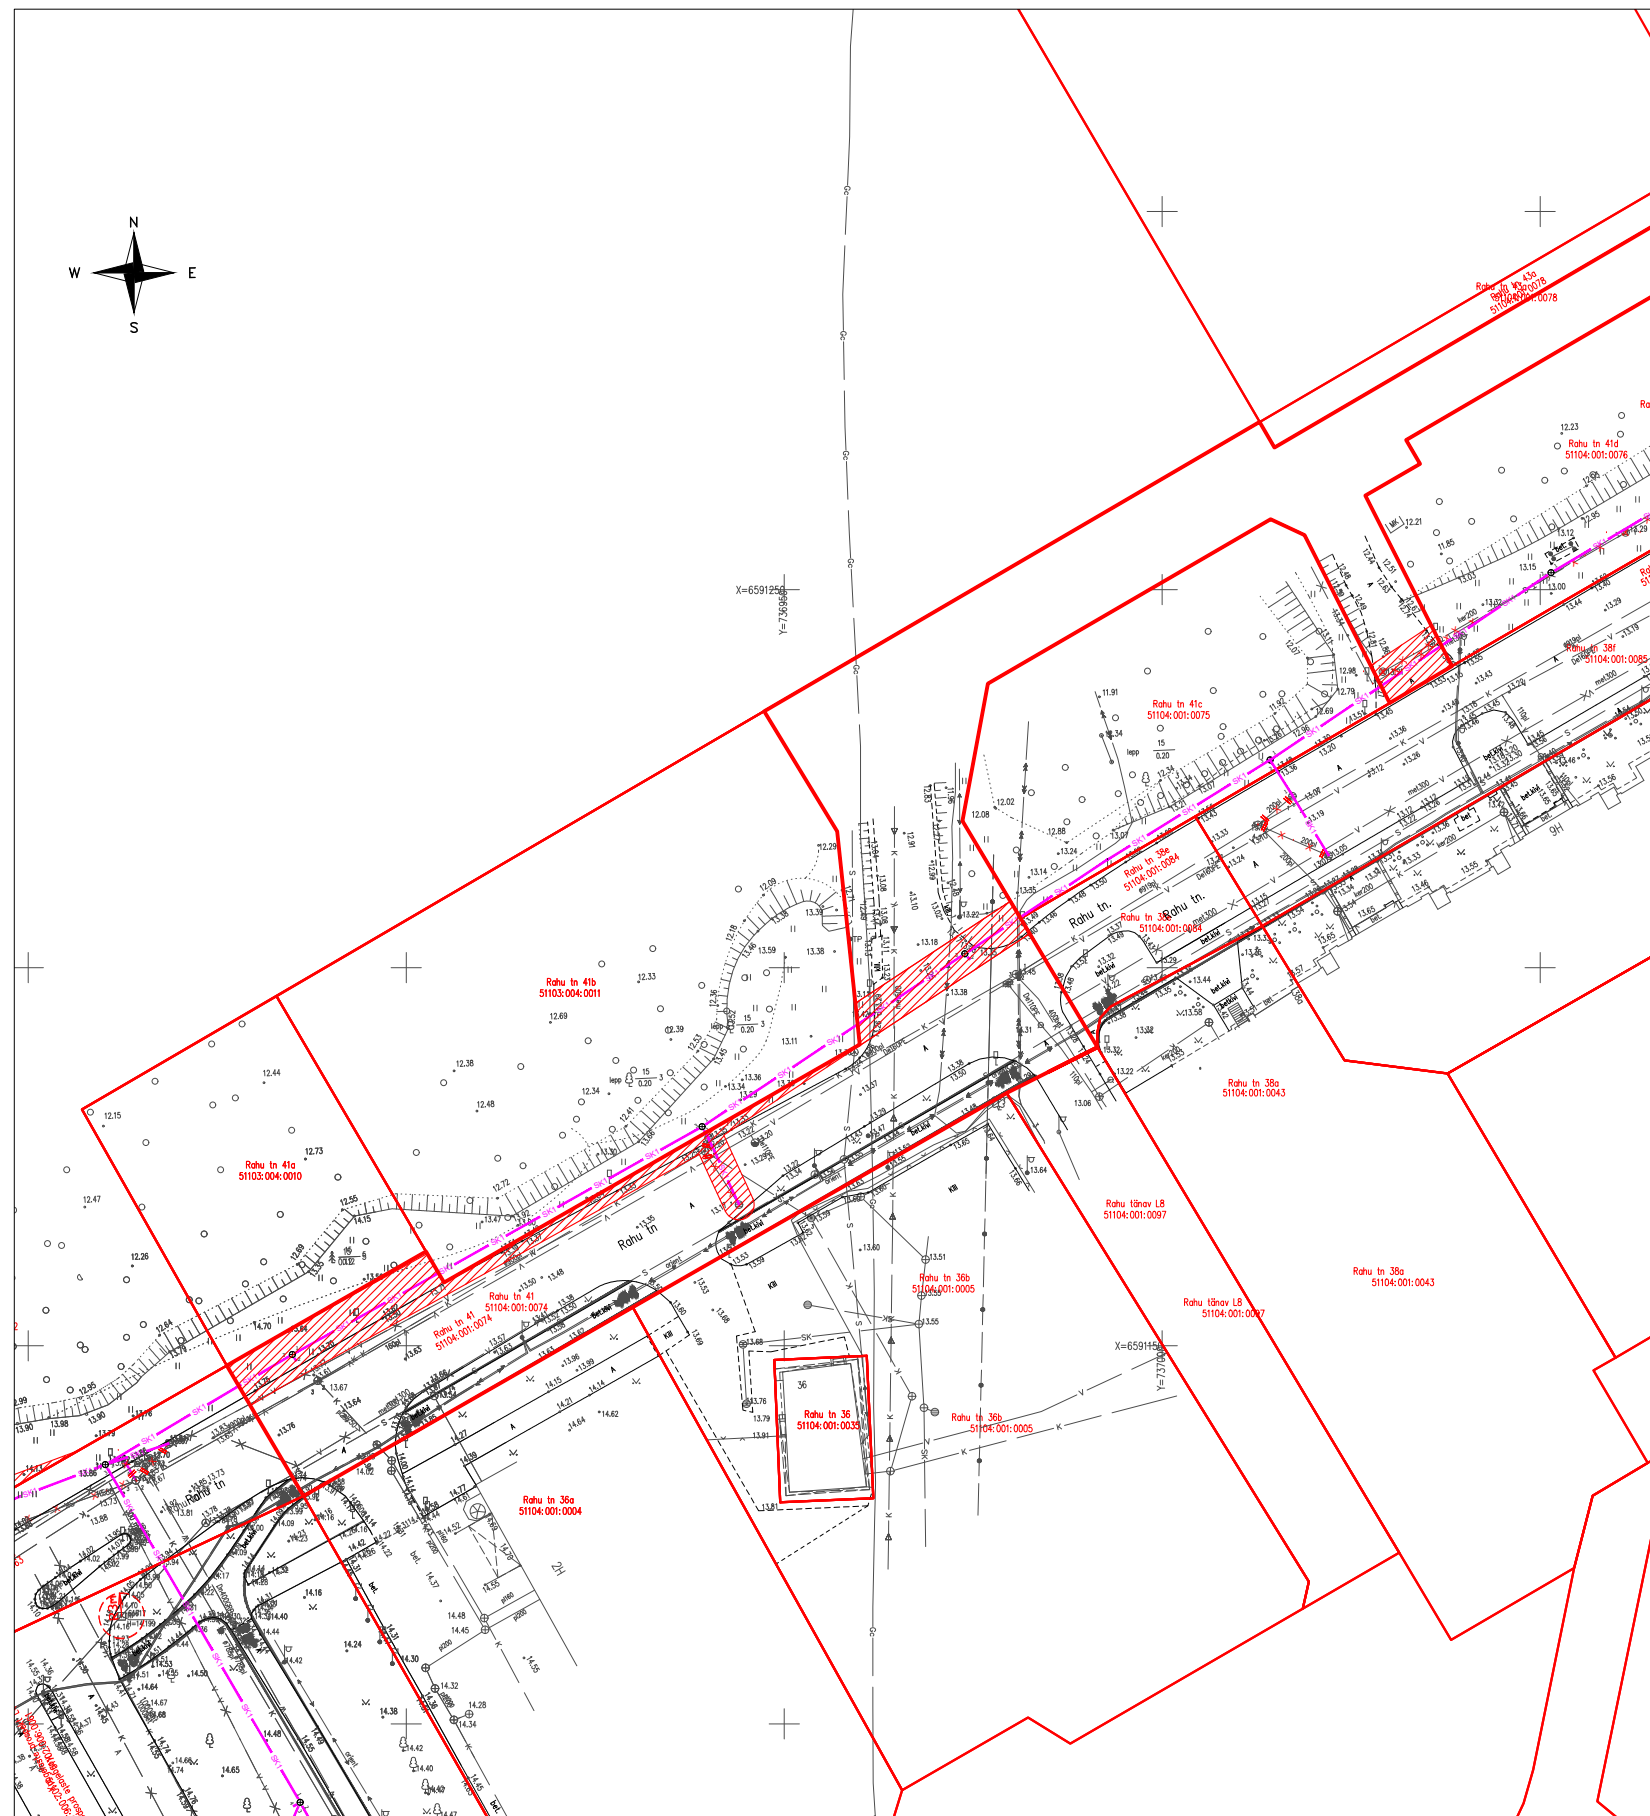

TINGMÄRGID:

— kinnistu piir
— SK1 — proj. sademeveekanaliseatsioon

 isikliku kasutusõigusega ala

Rajatise tehnilised andmed:

Kasutusõiguse ala: 499 m²

Torustiku pikkus kaitsevööndi ulatuses:

Sademeveekanalisisatsioonitorustik: 77 m

Sademeveekanalisatsiooni maa-aluste vabavoolsete torustike kaitsevööndi ulatus torustiku telgjoonest mõlemale poole on:

- 1) torustikul, mille siseläbimõõt on alla 250 mm ja mis on paigaldatud kuni 2 m sügavusele – 2 m;
- 2) torustikul, mille siseläbimõõt on 250 mm ja suurem ning mis on paigaldatud kuni 2 m sügavusele – 2,5 m;
- 3) torustikul, mille siseläbimõõt on 250 mm ja suurem ning mis on paigaldatud üle 2 m sügavusele – 3 m;.


Koostas: Reigo Ritso

LEHT 1/2

Vastavalt projektile nr 1889(OÜ Keskkonnaprojekt)

ISIKLIKU KASUTUSÕIGUSEGA ALA PLAAN

Rahu tn 41
Narva linn, Narva linn, Ida-Viru maakond
Registriosa: 3721709
Katastritunnus: 51104:001:0074
M 1:1000

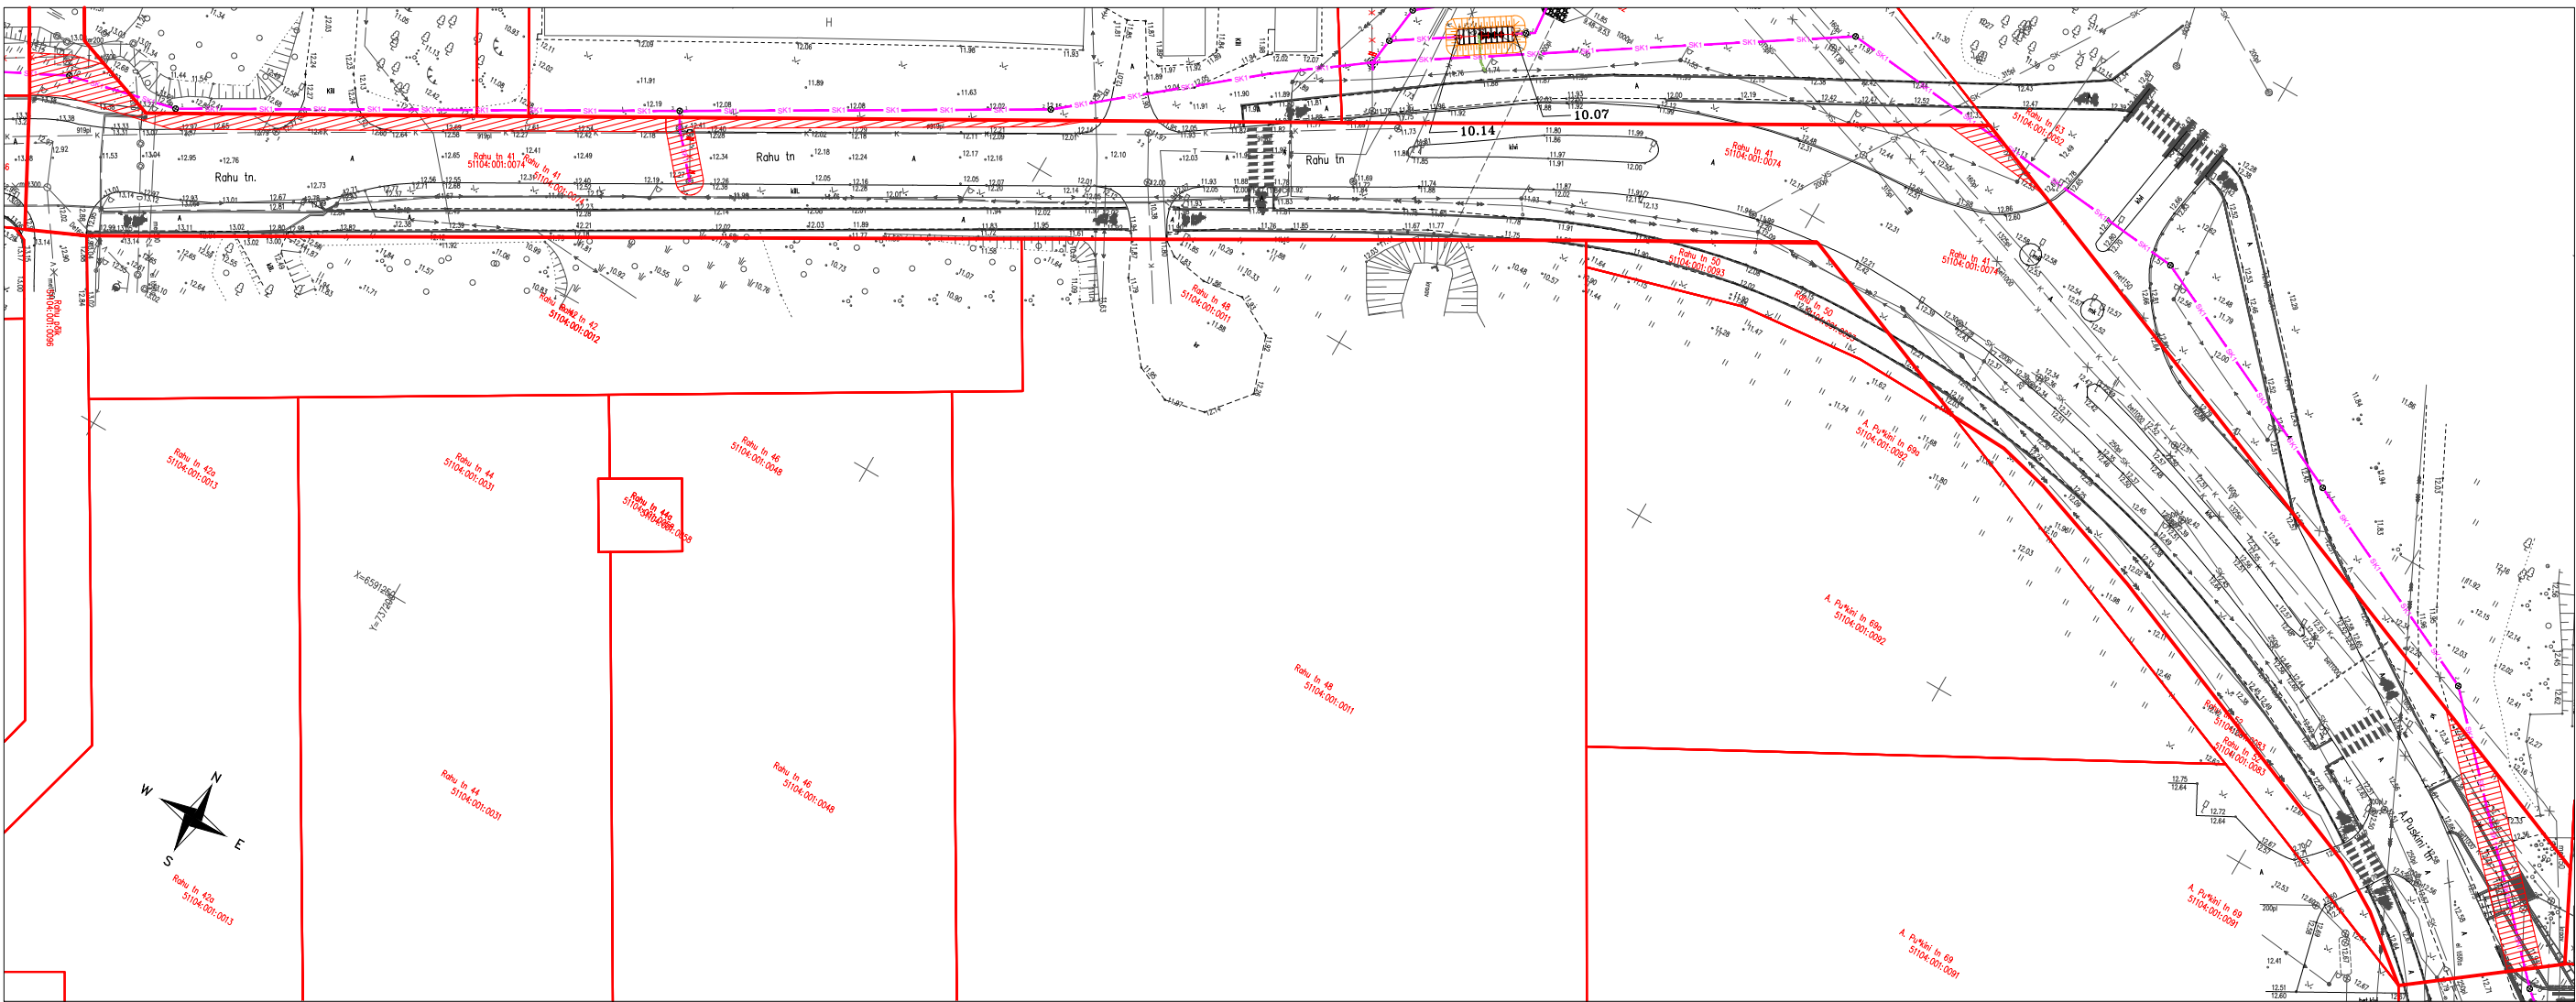

Rajatise tehnilised andmed:

Kasutusõiguse ala: 1329 m²

Torustiku pikkus kaitsevööndi ulatuses:

Sademeveekanaliseerimisitorustik: 190 m

Sademeveekanaliseerimise maa-aluste vabavoolsete torustike kaitsevööndi ulatus torustiku telgjoonest mõlemale poole on:

- 1) torustikul, mille siseläbimõõt on alla 250 mm ja mis on paigaldatud kuni 2 m sügavusele – 2 m;
- 2) torustikul, mille siseläbimõõt on 250 mm ja suurem ning mis on paigaldatud kuni 2 m sügavusele – 2,5 m;
- 3) torustikul, mille siseläbimõõt on 250 mm ja suurem ning mis on paigaldatud üle 2 m sügavusele – 3 m;.

Kaitsevööndi laius veetorustiku teljest 2,0 m mõlemale poole.

Koostas: Reigo Ritso

LEHT 2/2

Vastavalt projektile nr 1889 (OÜ Keskkonnaprojekt)

TINGMÄRGID:

- kinnistu piir
- SK1 proj. sademeveekanaliseerimine
- ▨ isikliku kasutusõigusega ala

ISIKLIKU KASUTUSÕIGUSEGA ALA PLAAN


Rahu tn 49

Narva linn, Narva linn, Ida-Viru maakond

Registriosa: 3722709

Katastritunnus: 51104:001:0082

M 1:1000

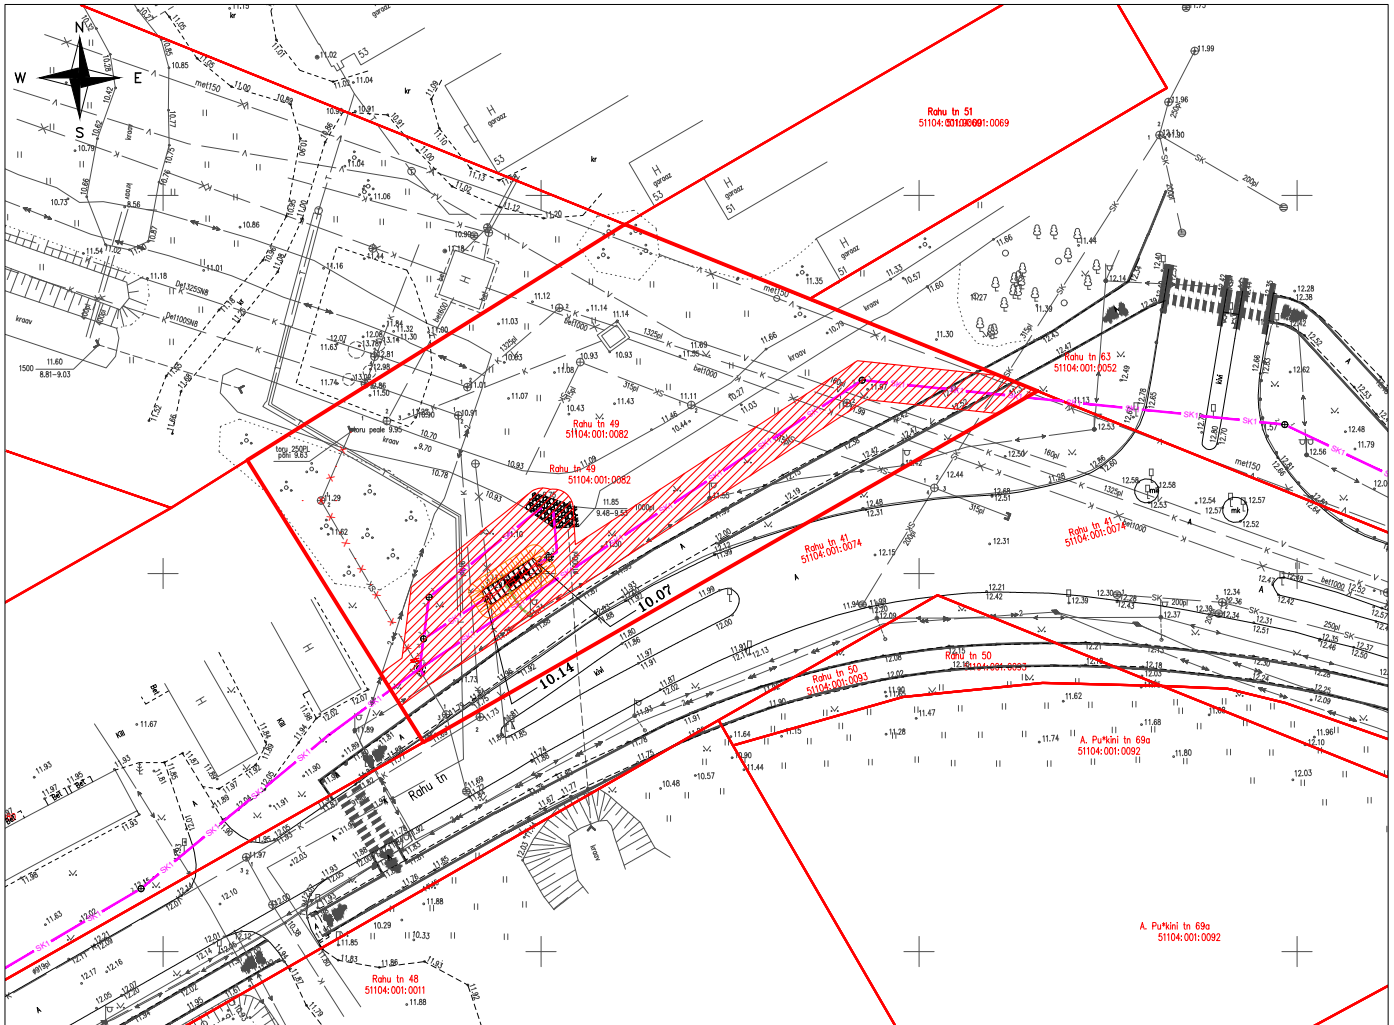

TINGMÄRGID:

- kinnistu piir
- SK1 — proj. sademevee kanalisatsioon
- isikliku kasutusõigusega ala

Vastavalt projektile nr 1889 (OÜ Keskkonnaprojekt)

Rajatise tehnilised andmed:

Kasutusõiguse ala: 686 m²

Torustiku pikkus kaitsevööndi ulatuses:

Sademevee kanalisatsioonitorustik: 153 m

Sademevee kanalisatsiooni maa-aluste vabavoolsete torustike kaitsevööndi ulatus torustiku telgjoonest mõlemal poole on:

- 1) torustikul, mille siseläbimõõt on 250 mm ja suurem ning mis on paigaldatud kuni 2 m sügavusele – 2,5 m
- 2) torustikul, mille siseläbimõõt on 1000 mm ja suurem ning mis on paigaldatud üle 2 m sügavusele – 5 m;

Koostas: Reigo Ritso

ISIKLIKU KASUTUSÕIGUSEGA ALA PLAAN


Rahu tn 63

Narva linn, Narva linn, Ida-Viru maakond

Registriosa: 3603609

Katastritunnus: 51104:001:0052

M 1:1000

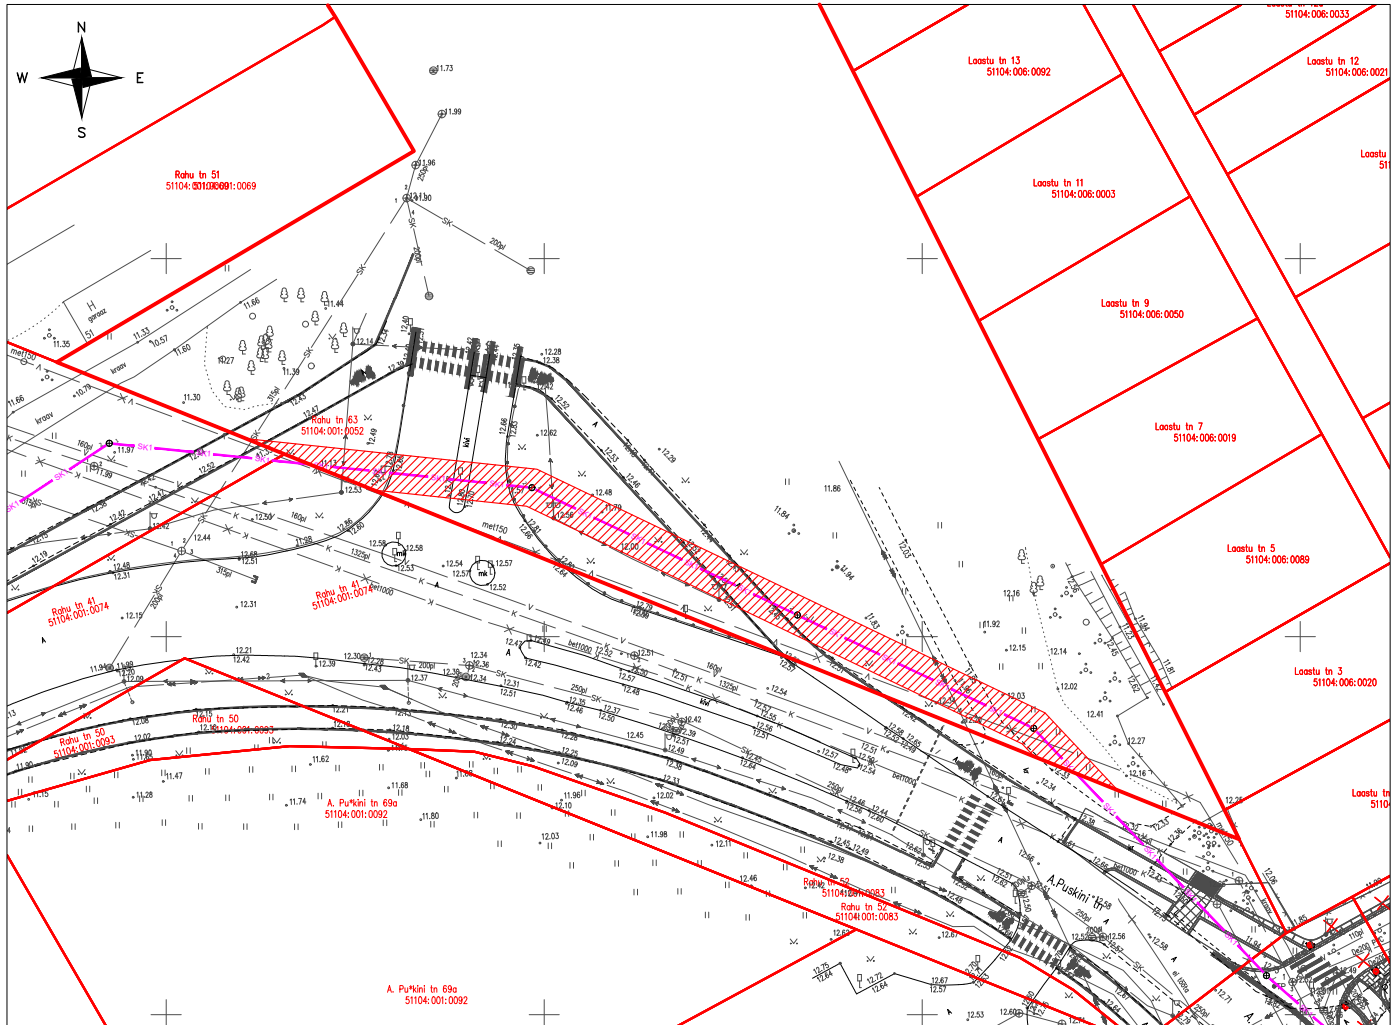

TINGMÄRGID:

-  kinnistu piir
-  SK1 proj. sademeveekanalisatsioon
-  isikliku kasutusõigusega ala

Vastavalt projektile nr 1889 (OÜ Keskkonnaprojekt)

Rajatise tehnilised andmed:

Kasutusõiguse ala: 556 m²

Torustiku pikkus kaitsevööndi ulatuses:

Sademeveekanalisatsioonitorustik: 111 m


Sademeveekanalisatsiooni maa-aluste vabavoolsete torustike kaitsevööndi ulatus torustiku telgjoonest mõlemale poole on:

1) torustikul, mille siseläbimõõt on 250 mm ja suurem ning mis on paigaldatud kuni 2 m sügavusele – 2,5 m;

Koostas: Reigo Ritso

ISIKLIKU KASUTUSÕIGUSEGA ALA PLAAN

Aleksander Puškini tänav L7
Narva linn, Narva linn, Ida-Viru maakond
Registriosa: 3813309
Katastritunnus: 51104:001:0094
M 1:1000

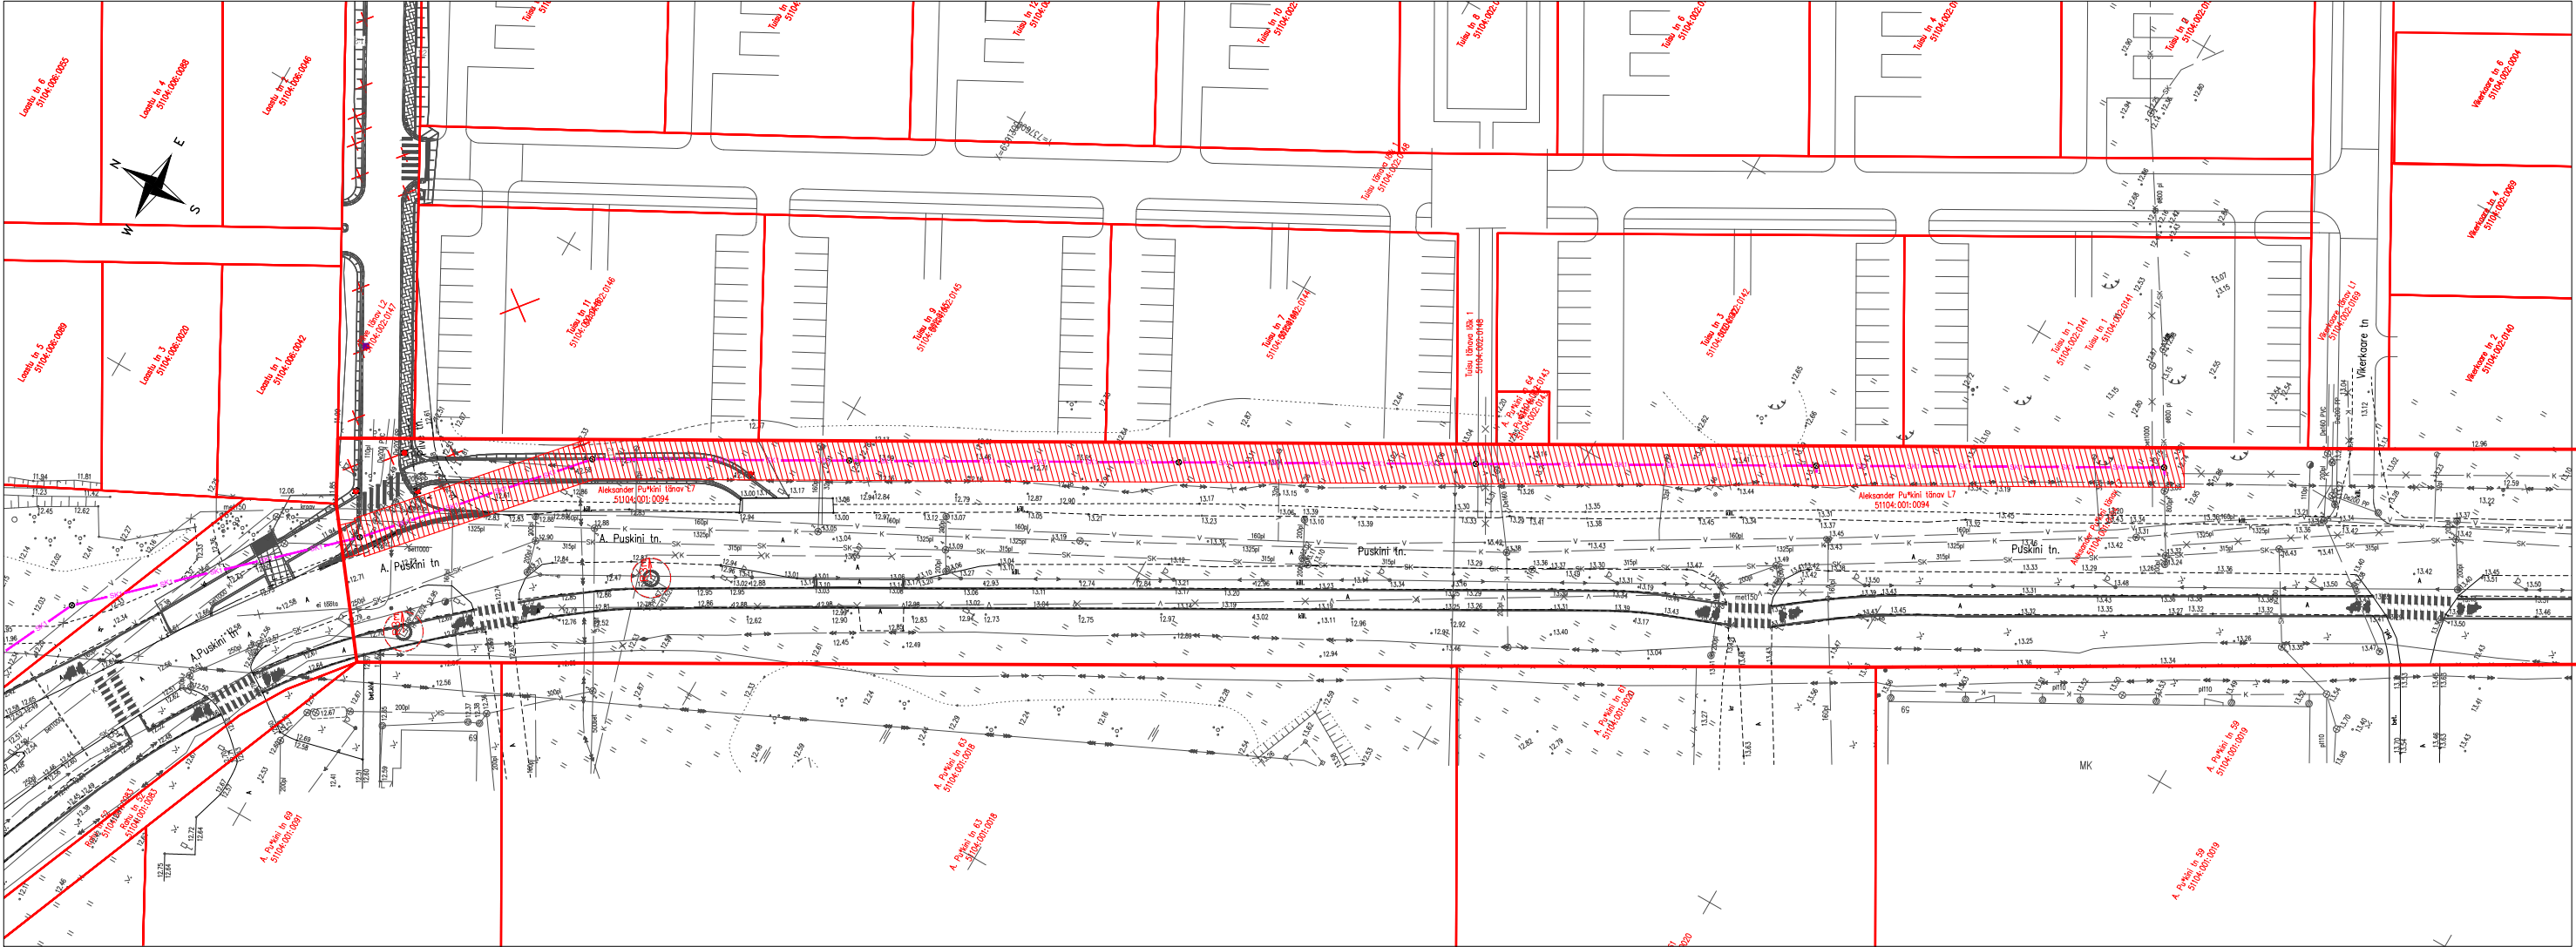

Vastavalt projektile nr 1889 (OÜ Keskkonnaprojekt)

Rajatise tehnilised andmed:

Kasutusõiguse ala: 1690 m²

Torustiku pikkus kaitsevööndi ulatuses:

Sademeveekanaliseatsioonitorustik: 279 m

Sademeveekanaliseatsiooni maa-aluste vabavoolsete torustike kaitsevööndi ulatus torustiku telgjoonest mõlemale poole on:

- 1) torustikul, mille siseläbimõõt on 250 mm ja suurem ning mis on paigaldatud kuni 2 m sügavusele – 2,5 m;
- 2) torustikul, mille siseläbimõõt on 250 mm ja suurem ning mis on paigaldatud üle 2 m sügavusele – 3 m;.

Koostas: Reigo Ritso

TINGMÄRGID:

- kinnistu piir
- SK1 proj. sademeveekanaliseatsioon
- ▨ isikliku kasutusõigusega ala