



Narva

18.09.2019 nr 664-k

Narva linna omandis olevate kinnisasjade koormamine isikliku kasutusõigusega AS Narva Vesi kasuks

1. Asjaolud ja menetluse käik

01.08.2019 esitas AS Narva Vesi (registrikood 10369373, asukohaga Kulgu tn 4, Narva 20104) Narva Linnavalitsusele avalduse Narva linna omandis olevatele kinnistutele asukohaga Ida-Virumaa, Narva linn, Rahu tänav L4 (katastritunnus 51102:003:0041), Rahu tänav L5 (katastritunnus 51102:006:0064), Rahu tänav L6 (katastritunnus 51102:006:0063), Rahu tn 38f (katastritunnus 51104:001:0085), Rahu tn 40b (katastritunnus 51104:001:0086), Rahu tn 41 (katastritunnus 51104:001:0074), Rahu tn 49 (katastritunnus 51104:001:0082), Rahu tn 63 (katastritunnus 51104:001:0052) ja Aleksander Puškini tänav L7 (katastritunnus 51104:001:0094) tema kasuks isikliku kasutusõiguse seadmiseks. Isiklik kasutusõigus on vajalik lahkvoolse sademeveekanalisisatsioonitorustiku ja drenaažitoru ehitamiseks.

Keskkonnaministri 16.12.2005 määruse nr 76 „Ühisveevärgi ja –kanalisatsiooni kaitsevööndi ulatus” § 2 kohaselt kanalisatsiooni maa-aluste vabavoolsete torustike kaitsevööndi ulatus torustiku telgjoonest mõlemale poole on:

lg 2 p 1 - torustikul, mille siseläbimõõt on alla 250 mm ja mis on paigaldatud kuni 2 m sügavusele - 2 m;

lg 2 p 2 - torustikul, mille siseläbimõõt on 250 mm ja suurem ning mis on paigaldatud kuni 2 m sügavusele - 2,5m;

lg 2 p 3 - torustikul, mille siseläbimõõt on alla 250 mm ja mis on paigaldatud üle 2 m sügavusele - 2,5 m;

lg 2 p 4 - torustikul, mille siseläbimõõt on 250 mm ja suurem ning mis on paigaldatud üle 2 m sügavusele - 3 m;

lg 2 p 5 - torustikul, mille siseläbimõõt on 1000 mm ja suurem ning mis on paigaldatud üle 2 m sügavusele - 5 m.

Isikliku kasutusõiguse ala kinnistutel:

Rahu tänav L4 - sademeveekanalisisatsioonitorustiku pikkus – 536,0 m, drenaažitoru pikkus - 6 m, kaitsevööndi ala moodustab 2312,0 m²;

Rahu tänav L5 - sademeveekanalisisatsioonitorustiku pikkus – 108,0 m, drenaažitoru pikkus - 54 m, kaitsevööndi ala moodustab 685,0 m²;

Rahu tänav L6 - sademeveekanalisisatsioonitorustiku pikkus - 190,0 m, kaitsevööndi ala moodustab 1329,0 m²;

Rahu tn 38f - sademeveekanalisisatsioonitorustiku pikkus - 13,0 m, kaitsevööndi ala moodustab 60,0 m²;

Rahu tn 40b - sademeveekanalisisatsioonitorustiku pikkus - 13,0 m, kaitsevööndi ala moodustab 48,0 m²;

Rahu tn 41 - sademeveekanalisisatsioonitorustiku pikkus - 267,0 m, kaitsevööndi ala moodustab 1828,0 m²;

Rahu tn 49 - sademeveekanalisisatsioonitorustiku pikkus - 153,0 m, kaitsevööndi ala moodustab 686,0 m²;

Rahu tn 63 - sademeveekanalisisatsioonitorustiku pikkus - 111,0 m, kaitsevööndi ala moodustab 556,0 m²;

Aleksander Puškini tänav L7 - sademeveekanalisisatsioonitorustiku pikkus - 279,0 m, kaitsevööndi ala moodustab 1690,0 m².

AS Narva Vesi palub seada isikliku kasutusõiguse tähtajatult ning tasuta ja teatab, et AS Narva Vesi kannab lepingu sõlmimisega seotud kulud.

2. Õiguslikud alused

Narva linna omandis olevale kinnisasjale isikliku kasutusõiguse seadmist reguleerib Narva Linnavolikogu 21.06.2005 määrus nr 20/57 „Linnavara eeskiri” (edaspidi Linnavara eeskiri).

Linnavara eeskirja § 69 lõike 1 kohaselt on linna omandis olevale kinnisasjale isikliku kasutusõiguse seadmine lubatud, kui see toimub isiku, kellel on selleks õigusaktidest tulenev õigus, nõudel ja kasuks. Antud juhul on AS-il Narva Vesi asjaõigusseadusest tulenev õigus nõuda isikliku servituudi seadmist.

Vastavalt linnavara eeskirja § 70 lõikele 1 otsustab linna omandis olevale kinnisasjale isikliku kasutusõiguse seadmise linnavalitsus, kui see toimub Narva linna omandis oleval kinnisasjal asuva tehnovõrgu või -rajatise omaniku kasuks ning § 71³ kohaselt allkirjastab Narva linna omandis oleva kinnisasja koormamiseks vajaliku asjaõiguslepingu linna nimel linnapea.

3. Otsus

3.1 Seada isiklik kasutusõigus AS Narva Vesi (registrikood 10369373, asukohaga Kulgu tn 4, Narva 20104) (edaspidi ka õigustatud isik) kasuks Narva linna omandis asukohaga Ida-Virumaa, Narva linn, Rahu tänav L4 (katastritunnus 51102:003:0041), Rahu tänav L5 (katastritunnus 51102:006:0064), Rahu tänav L6 (katastritunnus 51102:006:0063), Rahu tn 38f (katastritunnus 51104:001:0085), Rahu tn 40b (katastritunnus 51104:001:0086), Rahu tn 41 (katastritunnus 51104:001:0074), Rahu tn 49 (katastritunnus 51104:001:0082), Rahu tn 63 (katastritunnus 51104:001:0052) ja Aleksander Puškini tänav L7 (katastritunnus 51104:001:0094) olevatele kinnistutele lahkvoolse sademeveekanalisisatsioonitorustiku ja drenaažitoru (edaspidi ka tehnorajatis) paigaldamiseks ning majandamiseks (sh tehnorajatise remontimine, korrashoid, hooldamine, kasutamine ja muul viisil ekspluateerimine tehnorajatise talituse tagamise eesmärgil) järgmistel tingimustel:

3.1.1 isikliku kasutusõiguse ala:

- Rahu tänav L4 - sademeveekanalisisatsioonitorustiku pikkus - 536,0 m, drenaažitoru pikkus - 6 m, isikliku kasutusõigusega koormatava ala suurus on kokku 2312,0 m²;
- Rahu tänav L5 - sademeveekanalisisatsioonitorustiku pikkus - 108,0 m, drenaažitoru pikkus - 54 m, isikliku kasutusõigusega koormatava ala suurus on kokku 685,0 m²;
- Rahu tänav L6 - sademeveekanalisisatsioonitorustiku pikkus - 190,0 m, isikliku kasutusõigusega koormatava ala suurus on kokku 1329,0 m²;
- Rahu tn 38f - sademeveekanalisisatsioonitorustiku pikkus - 13,0 m, isikliku kasutusõigusega koormatava ala suurus on kokku 60,0 m²;
- Rahu tn 40b - sademeveekanalisisatsioonitorustiku pikkus - 13,0 m, isikliku kasutusõigusega koormatava ala suurus on kokku 48,0 m²;
- Rahu tn 41 - sademeveekanalisisatsioonitorustiku pikkus - 267,0 m, isikliku kasutusõigusega koormatava ala suurus on kokku 1828,0 m²;
- Rahu tn 49 - sademeveekanalisisatsioonitorustiku pikkus - 153,0 m, isikliku kasutusõigusega koormatava ala suurus on kokku 686,0 m²;
- Rahu tn 63 - sademeveekanalisisatsioonitorustiku pikkus - 111,0 m, isikliku kasutusõigusega koormatava ala suurus on kokku 556,0 m²;
- Aleksander Puškini tänav L7 - sademeveekanalisisatsioonitorustiku pikkus - 279,0 m, isikliku kasutusõigusega koormatava ala suurus on kokku 1690,0 m²;

Juurdelisatud plaanidel (Lisa 1) on tehnorajatise kaitsevöönd märgitud punase viirutatud alana.

3.1.2 isiklik kasutusõigus seatakse tähtajatult ja tasuta;

3.1.3 isiklikust kasutusõigusest tulenevate õigustatud isiku kõikide õiguste teostamine on võimalik ka õigustatud isiku poolt volitatud kolmandate isikute poolt;

3.1.4 lepingu pooltel on õigus nõuda kasutusõiguse lõpetamist asjaõigusseaduses sätestatud alustel ja koras;

3.1.5 õigustatud isik kohustub:

3.1.5.1 pärast kinnistutel teostatud tehnorajatise ehitus-, hooldus- ja/või remonttööde lõpetamist oma kulul taastama esialgse olukorra, juhindudes kehtestatud kaevetööde eeskirjadest, kui kinnistute omanikuga ei lepita kokku teisiti;

3.1.5.2 teavitama kinnistute omanikku plaanilistest hooldus- ja remonttöödest vähemalt 1 (üks) kuu enne tööde alustamist. Avariiremondi korral alustab õigustatud isik vajaduse korral viivitamata vajalike töödega, teavitades kinnistute omanikku;

3.1.5.3 viivitamatult likvideerima tehnorajatise avarii ja rakendama abinõud kinnistute omanikule kahju tekitamise vältimiseks. Avariiremondi vajadusel võib õigustatud isik viivitamatult, ilma kooskõlastust taotlemata alustada vajalike töödega, kui ta teatab sellest esimesel võimalusel kinnistute omanikule. Avariiks loetakse tehnorajatis ootamatut või juhuslikku purunemist, tehnovõrku seiskumist või muud riket, mille tulemusena võib tekkida märkimisväärne materiaalne kahju;

3.1.5.4 isiklikust kasutusõigusest tulenevate õiguste teostamisel tegutsema heaperemehelikult ning võtma tarvitusele kõik abinõud, vältimaks omaniku või kolmandate isikute vara või õiguste kahjustamist, kasutama oma tegevuses loodussäästlikku tehnoloogiat, vältima keskkonna reostamist ning täitma õigusaktidest tulenevaid nõudeid;

3.1.5.5 hüvitama tema ja/või tema õigusi teostavate kolmandate isikute poolt servituudi teostamisega seotud tegevusest või tegevusetusest tuleneva omanikule ja/või mistahes kolmandale isikule tekitatud kahju täies ulatuses;

3.1.5.6 teatama kinnistute omanikule isikliku kasutusõiguse üleminekust või isiklikust kasutusõigusest tulenevate õiguste ja kohustuste teostamise üleandmisest kolmandale isikule 3 tööpäeva jooksul alates isikliku kasutusõiguse üleminekust või kohustuste teostamise üleandmisest arvates;

3.1.5.7 ära vedama kinnistutel paikneva tehnorajatise 2 (kahe) kuu jooksul arvates isikliku kasutusõiguse lõppemisest, kui pooled ei lepi kokku teisiti. Tehnorajatise äravedamise järel kohustub õigustatud isik taastama kinnistute seisukorra, milline see oli enne tehnorajatise äravedamist. Kui õigustatud isik ei ole tähtajaks rajatist ära vedanud, korraldab kinnistute omanik rajatise lammutamise ja kinnistute heakorrastamise õigustatud isiku kulul;

3.1.5.8 nõustuma kinnistutele teiste reaalservituutide ja isiklike servituutide seadmisel nende kandmisega kinnistusraamatusse käesolevas punktis nimetatud isikliku kasutusõigusega samale järjekohale selle eest tasu nõudmata;

3.1.6 kinnistute omanik kohustub:

3.1.6.1 hoiduma igasugusest tegevusest, mis takistab tehnorajatise sihipärasest kasutamist;

3.1.6.2 järgima tehnorajatise kaitsevööndi alal seadustest ja muudest õigusaktidest tulenevaid kitsendusi ning nõudma seda ka isikutelt, kelle kasuks on seatud kinnistutele piiratud asjaõigus või kellel on lepingust tulenev õigus kinnistute kasutamiseks või kinnistutel tööde teostamiseks;

3.1.6.3 võimaldama tasuta juurdepääsu mehhanismidega tehnorajatise majandamiseks;

3.1.6.4 teavitama õigustatud isikut kinnistute omaniku muutumisest, teiste reaalservituutide ja isiklike servituutide seadmisest ja kinnistute võõrandamisest;

3.1.6.5 kinnistute koormamisel teiste reaalservituutide ja isiklike servituutidega või tehnorajatiste ehitamist, omamist ja kasutamist võimaldava notariaalse kokkuleppe sõlmimisel teavitama isikuid, kelle kasuks kinnistud koormatakse, käesolevas punktis nimetatud isikliku kasutusõiguse seadmise tingimustest ja tehnorajatise ehitamist, omamist ja kasutamist võimaldava notariaalse kokkuleppe tingimustest;

3.1.6.6 teavitama kinnistutel tegutsevaid isikuid tehnorajatise kaitsevööndi olemasolust ja selles kehtivatest piirangutest, samuti järgima nimetatud piiranguid oma tegevuses. Kinnistute omanik on kohustatud hoiduma tegevusest, mis takistaks tehnorajatise majandamist, halvendaks tehnorajatise korrashoidu ja/või ohustaks tehnorajatise toimimist.

3.2 Sõlmida AS-iga Narva Vesi notariaalselt tõestatud asjaõigusleping korralduse punktis 3.1 nimetatud kinnistute isikliku kasutusõigusega koormamiseks ning kanda isiklik kasutusõigus kinnistusraamatusse.

3.3 AS Narva Vesi kannab isikliku kasutusõiguse seadmisega seotud kulud (notaritasu ja riigilõiv).

3.4 Volitada Narva linnapead Aleksei Jevgrafovit allkirjastama Narva linna nimel korralduse punktis 3.2 nimetatud leping.

4. Rakendussätted

4.1 Narva Linnavalitsuse Linnamajandusametil teha korraldus teatavaks AS-ile Narva Vesi.

4.2 Korraldus jõustub seadusega sätestatud korras.

4.3 Korraldust võib vaidlustada, esitades kaebuse Tartu Halduskohtu Jõhvi kohtumajja 30 päeva jooksul arvates Narva Linnavalitsuse poolt korralduse teatavakstegemisest.



Aleksei Jevgrafov
Linnapea



Ants Liimets
Linnasekretär

Narva Linnavalitsuse 18.09.2019 korralduse nr 664-k lisa 1
ISIKLIKU KASUTUSÕIGUSEGA ALA PLAAN

Rahu tänav L4
Narva linn, Narva linn, Ida-Viru maakond
Registriosa: 3870609
Katastritunnus: 51102:003:0041
M 1:1000



Rajatise tehnilised andmed:

Kasutusõiguse ala: 2312 m²

Torustiku pikkus kaitsevööndi ulatuses:

Sademevee kanalisatsioonitorustik: 536 m

Drenaažitorustik: 6m

Sademevee kanalisatsiooni ja drenaaži maa-aluste vabavoolsete torustike kaitsevööndi ulatus torustiku telgjoonest mõlemale poole on:

- 1) torustikul, mille siseläbimõõt on alla 250 mm ja mis on paigaldatud kuni 2 m sügavusele – 2 m;
- 2) torustikul, mille siseläbimõõt on 250 mm ja suurem ning mis on paigaldatud kuni 2 m sügavusele – 2,5 m;
- 3) torustikul, mille siseläbimõõt on alla 250 mm ja mis on paigaldatud üle 2 m sügavusele – 2,5 m;
- 4) torustikul, mille siseläbimõõt on 250 mm ja suurem ning mis on paigaldatud üle 2 m sügavusele – 3 m;

Koostas: Reigo Ritso


Vastavalt projektile nr 1889 (OÜ Keskkonnaprojekt)

TINGMÄRGID:

- kinnistu piir
- proj. sademevee kanalisatsioon
- proj. drenaažitorustik
- ▨ isikliku kasutusõigusega ala

ISIKLIKU KASUTUSÕIGUSEGA ALA PLAAN

Rahu tänav L5
Narva linn, Narva linn, Ida-Viru maakond
Registriosa: 3836109
Katastritunnus: 51102:006:0064
M 1:1000

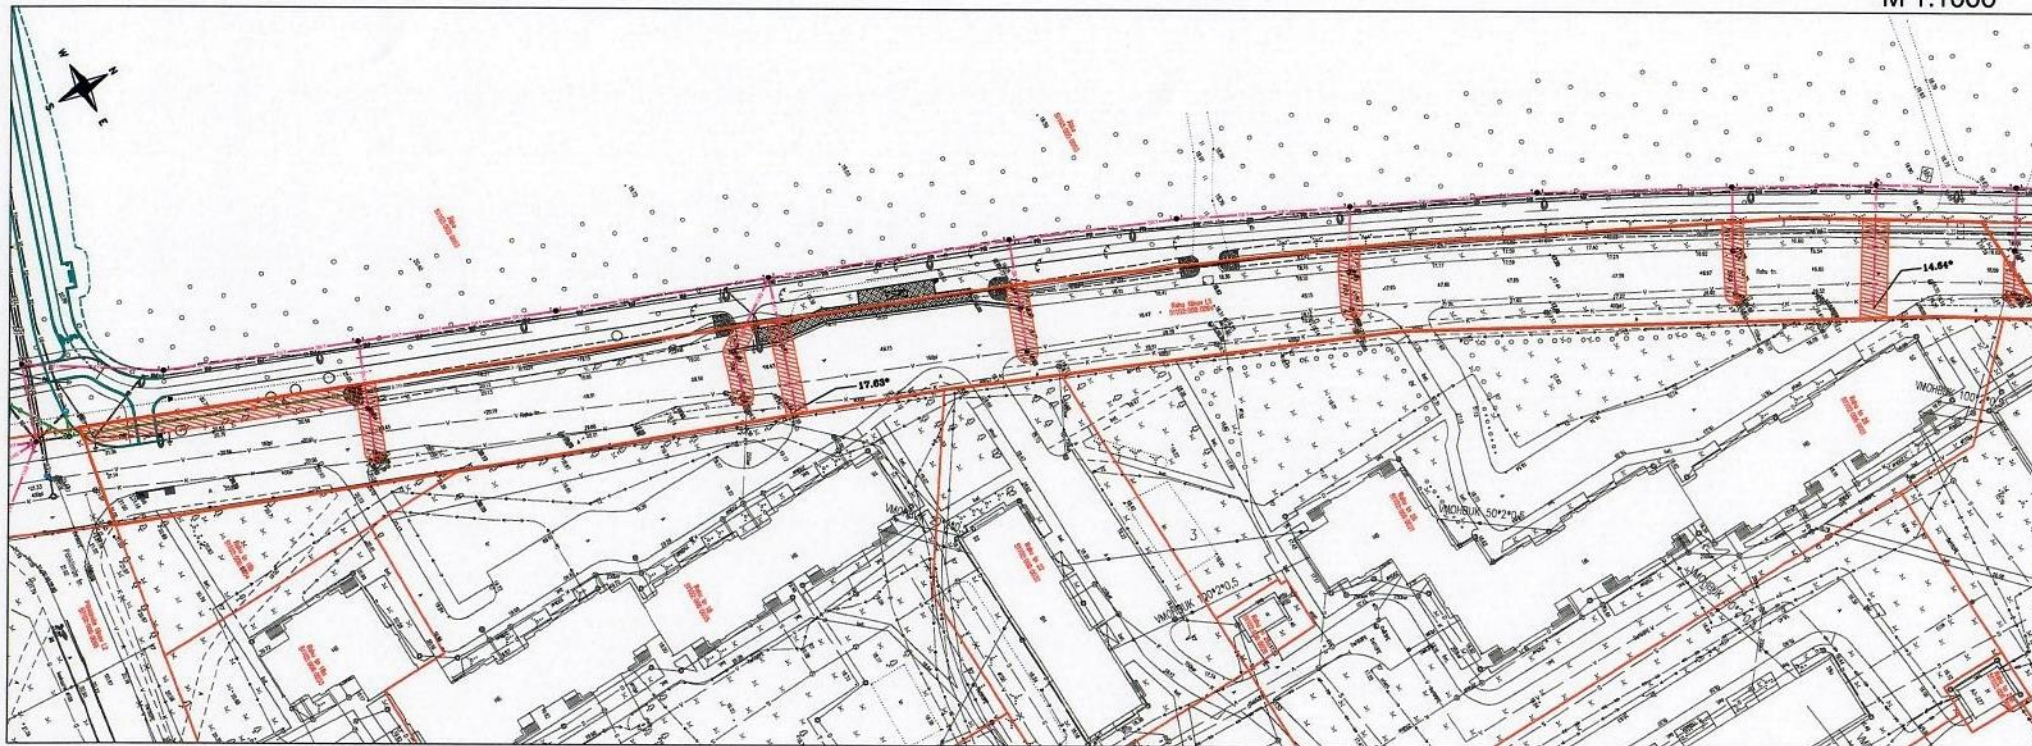

Rajatise tehnilised andmed:

Kasutusõiguse ala: 685 m²

Torustiku pikkus kaitsevööndi ulatuses:

Sademeveekanaliseerimisitorustik: 108 m

Drenaažitorustik: 54m

Sademeveekanaliseerimise ja drenaaži maa-aluste vabavoolsete torustike kaitsevööndi ulatus torustiku telgjoonest mõlemale poole on:

- 1) torustikul, mille siseläbimõõt on alla 250 mm ja mis on paigaldatud kuni 2 m sügavusele – 2 m;
- 2) torustikul, mille siseläbimõõt on alla 250 mm ja mis on paigaldatud üle 2 m sügavusele – 2,5 m;

Koostas: Reigo Ritso

Vastavalt projektile nr 1889 (OÜ Keskkonnaprojekt)


TINGMÄRGID:

- kinnistu piir
- SK1 proj. sademeveekanaliseerimine
- D1 proj. drenaažitorustik
- ▨ isikliku kasutusõigusega ala

ANTS LIIMETS
LINNASEKRETÄR

ISIKLIKU KASUTUSÕIGUSEGA ALA PLAAN

Rahu tänav L6
Narva linn, Narva linn, Ida-Viru maakond
Registriosa: 3837509
Katastritunnus: 51102:006:0063
M 1:1000

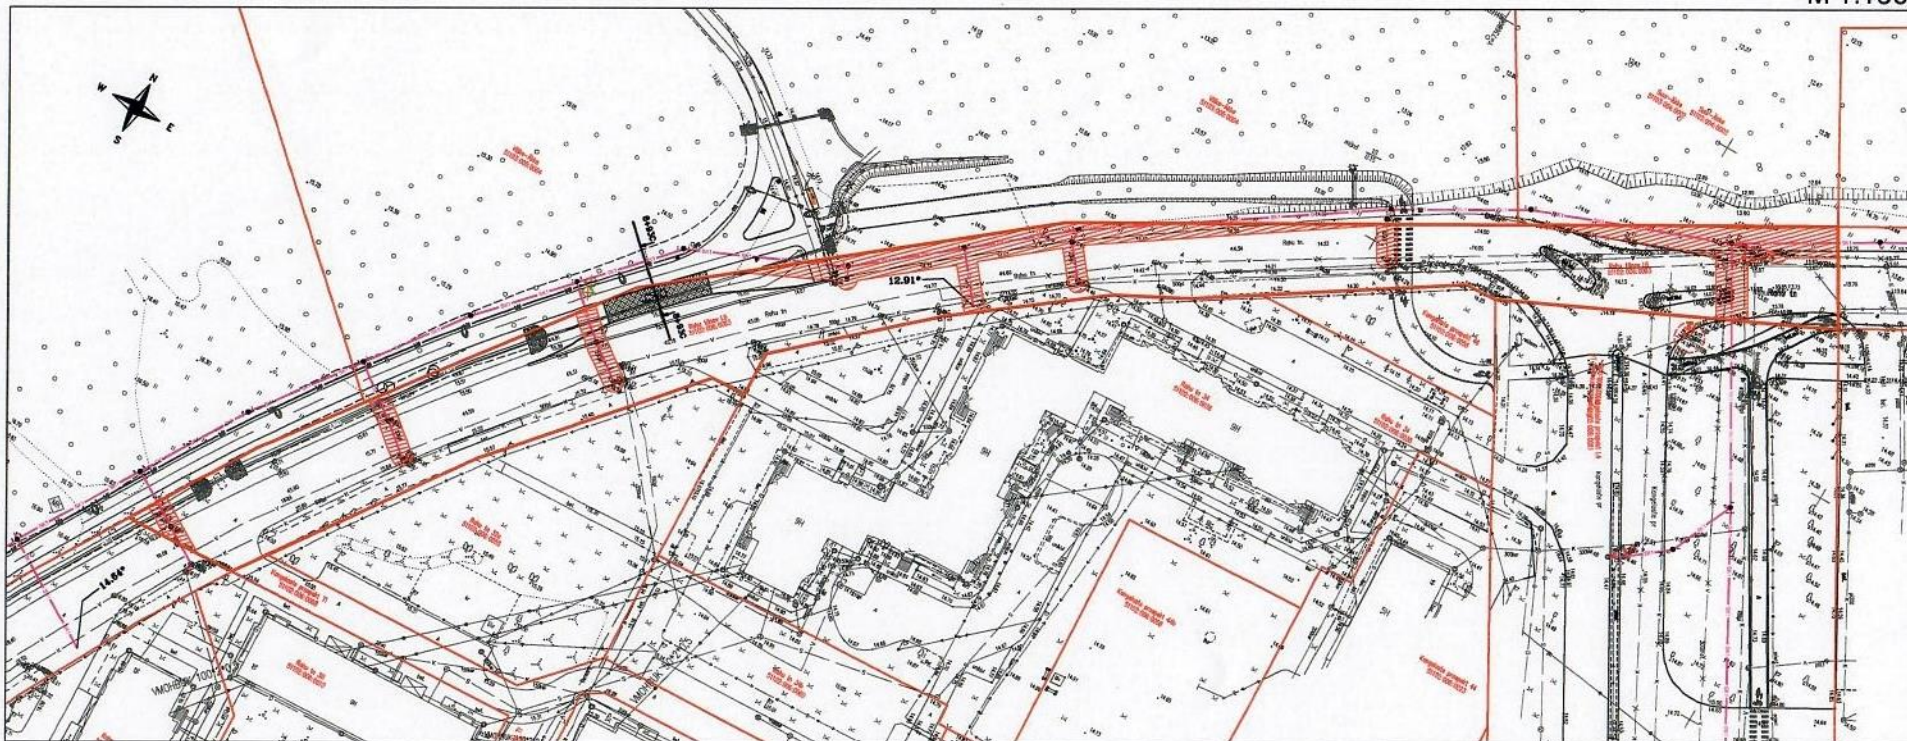

Rajatise tehnilised andmed:

Kasutusõiguse ala: 1329 m²

Torustiku pikkus kaitsevööndi ulatuses:

Sademevee kanalisatsioonitorustik: 190 m

Sademevee kanalisatsiooni maa-aluste vabavoolsete torustike kaitsevööndi ulatus torustiku telgjoonest mõlemale poole on:

- 1) torustikul, mille siseläbimõõt on alla 250 mm ja mis on paigaldatud kuni 2 m sügavusele – 2 m;
- 2) torustikul, mille siseläbimõõt on 250 mm ja suurem ning mis on paigaldatud üle 2 m sügavusele – 3 m.

Koostas: Reigo Ritso

Vastavalt projektile nr 1889 (OÜ Keskkonnaprojekt)

TINGMÄRGID:

- kinnistu piir
- SKI proj. sademevee kanalisatsioon
- ▨ isikliku kasutusõigusega ala

ANTS LIIMETS
LINNASEKRETÄR

ISIKLIKU KASUTUSÕIGUSEGA ALA PLAAN


Rahu tn 38f

Narva linn, Narva linn, Ida-Viru maakond

Registriosa: 3721509

Katastritunnus: 51104:001:0085

M 1:500

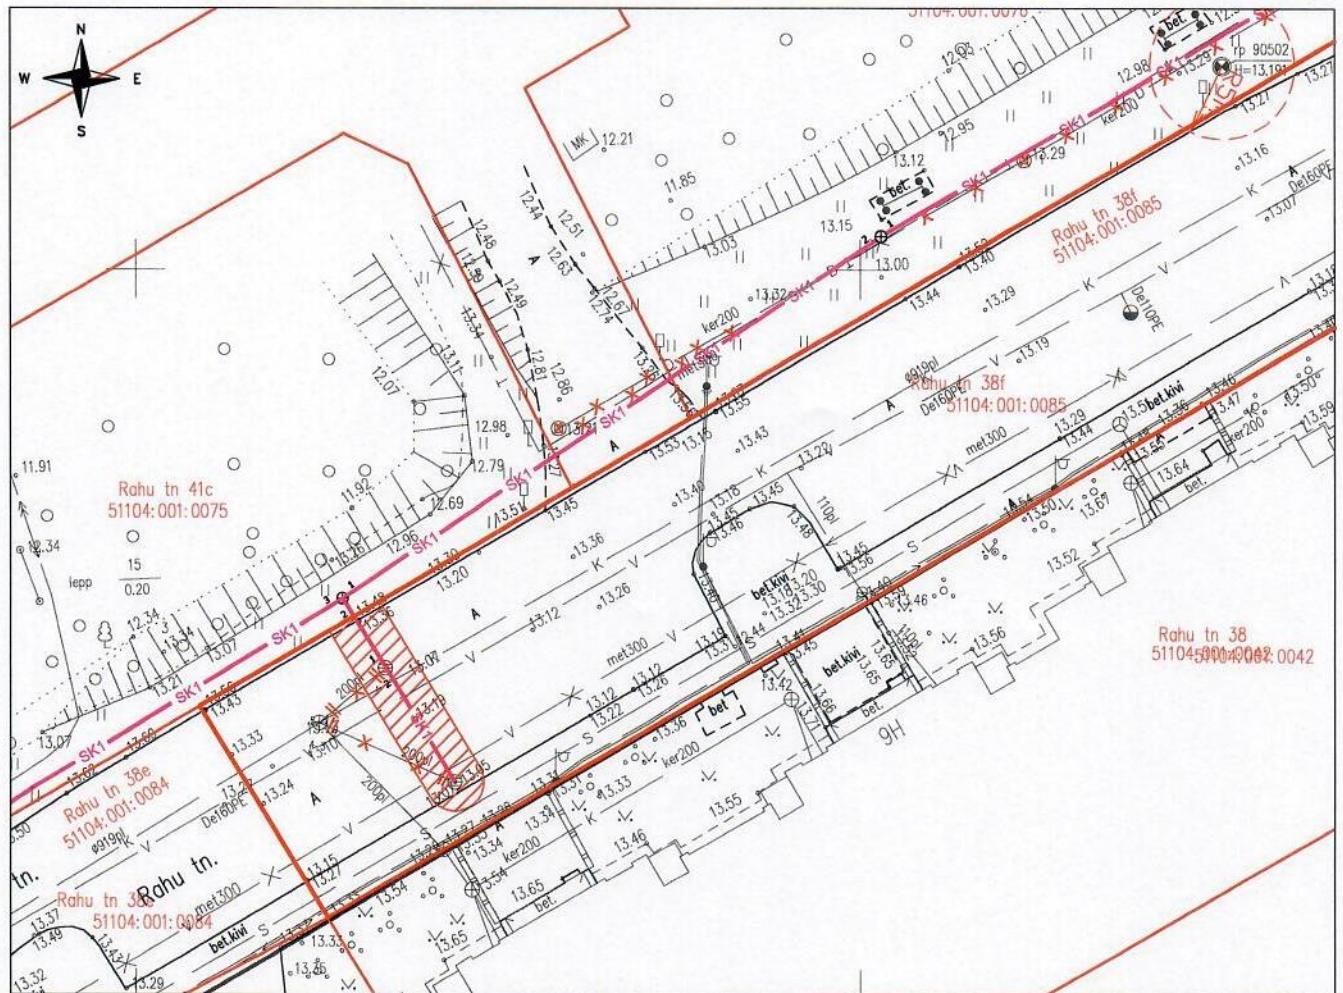

Vastavalt projektile nr 1889 (OÜ Keskkonnaprojekt)

TINGMÄRGID:

- kinnistu piir
- SK1 proj. sademeveekanalisatsioon
- isikliku kasutusõigusega ala

Rajatise tehnilised andmed:

Kasutusõiguse ala: 60 m²

Torustiku pikkus kaitsevööndi ulatuses:

Sademeveekanalisatsioonitorustik: 13 m

Sademeveekanalisatsiooni maa-aluste vabavoolsete torustike kaitsevööndi ulatus torustiku telgjoonest mõlemale poole on:

1) torustikul, mille siseläbimõõt on alla 250 mm ja mis on paigaldatud kuni 2 m sügavusele – 2 m;

Koostas: Reigo Ritso

ANTO LIIMETS
LINNASEKRETÄR

ISIKLIKU KASUTUSÕIGUSEGA ALA PLAAN


Rahu tn 40b

Narva linn, Narva linn, Ida-Viru maakond

Registriosa: 3721609

Katastritunnus: 51104:001:0086

M 1:500

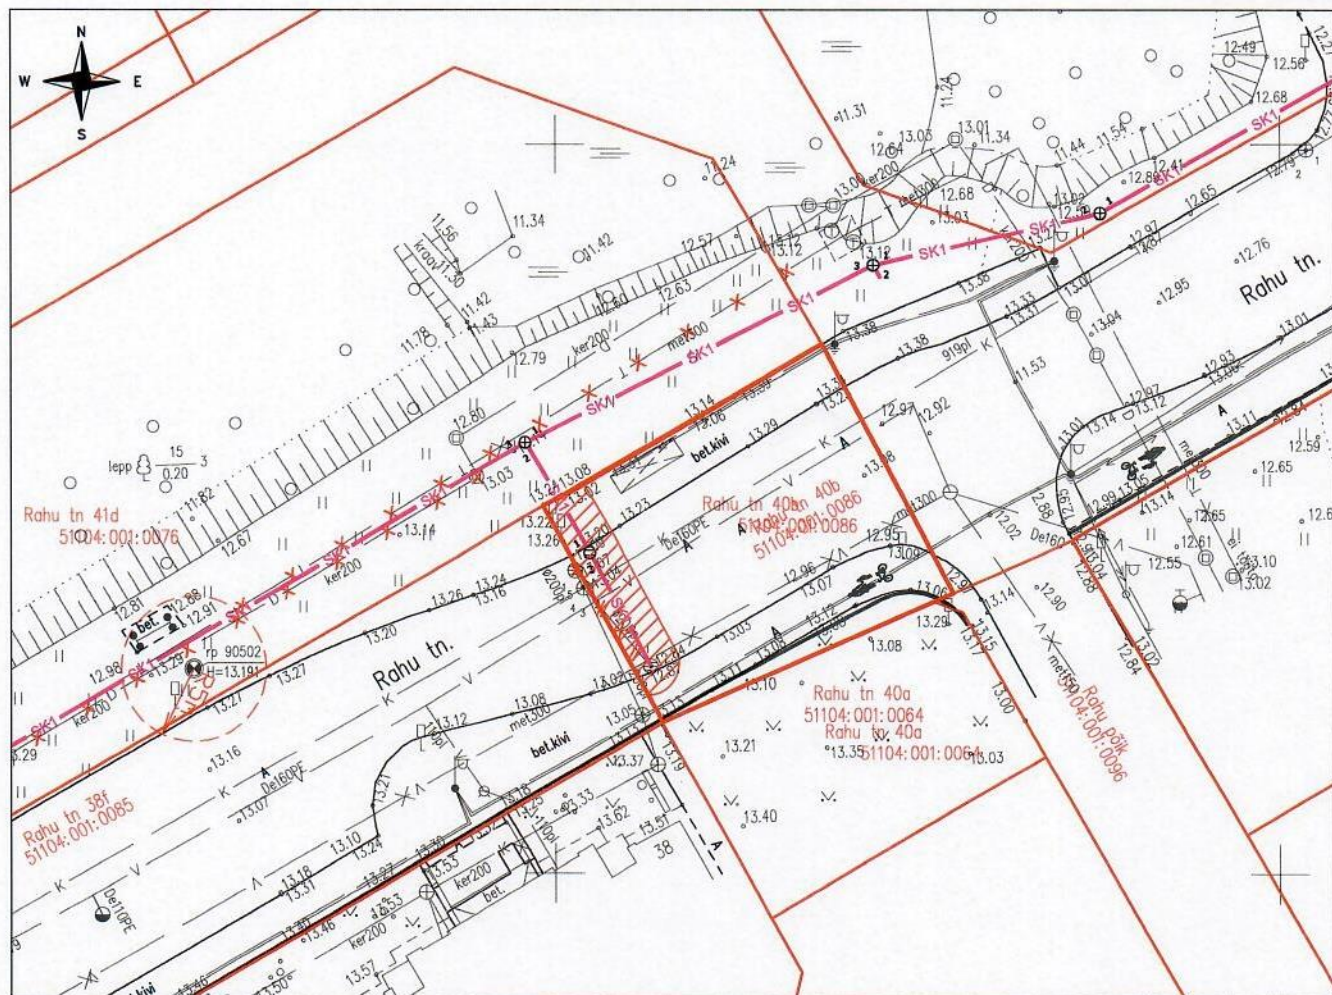

Vastavalt projektile nr 1889 (OÜ Keskkonnaprojekt)

TINGMÄRGID:

- kinnistu piir
- SK1 — proj. sademeveekanaliseatsioon
- ▨ isikliku kasutusõigusega ala

Rajatise tehnilised andmed:

Kasutusõiguse ala: 48 m²

Torustiku pikkus kaitsevööndi ulatuses:

Sademeveekanaliseatsioonitorustik: 13 m

Sademeveekanaliseatsiooni maa-aluste vabavoolsete torustike kaitsevööndi ulatus torustiku telgjoonest mõlemale poole on:


- 1) torustikul, mille siseläbimõõt on alla 250 mm ja mis on paigaldatud kuni 2 m sügavusele – 2 m;

Koostas: Reigo Ritso

ANTS LIMETS
LINNASEKRETÄR

ISIKLIKU KASUTUSÕIGUSEGA ALA PLAAN

M 1:1000

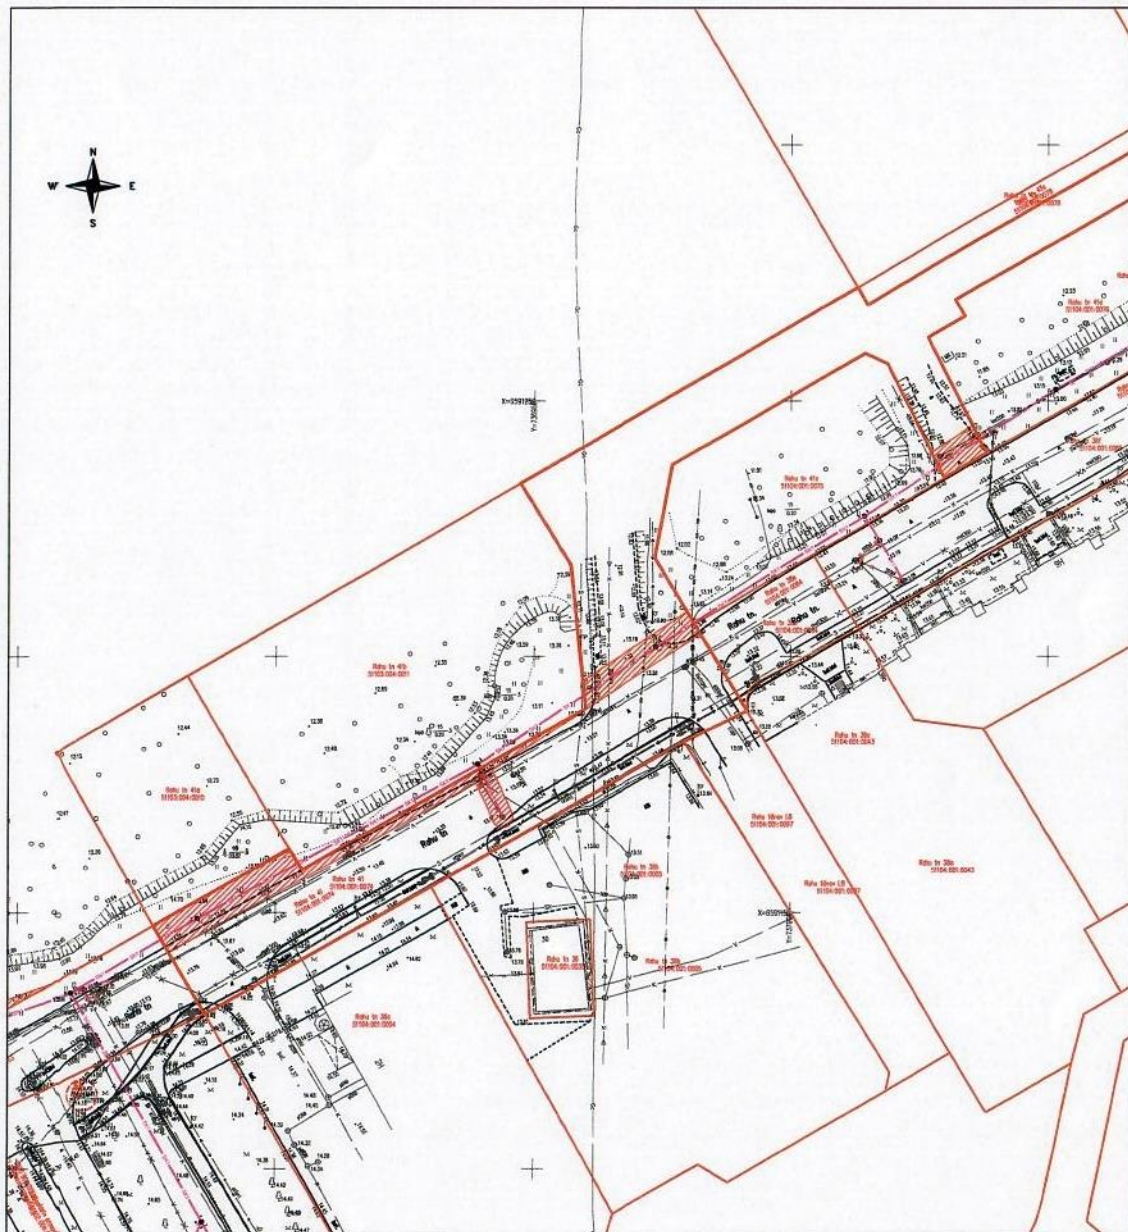

Rahu tn 41
Narva linn, Narva linn, Ida-Viru maakond
Registriosa: 3721709
Katastritunnus: 51104:001:0074

TINGMÄRGID:

- kinnistu piir
- SK1 proj. sademeveekanaliseatsioon
- ▨ isikliku kasutusõigusega ala

ANTS LIIMETJ
LINNASEKRETÄR

Rajatise tehnilised andmed:

Kasutusõiguse ala: 499 m²

Torustiku pikkus kaitsevööndi ulatuses:

Sademeveekanaliseatsioonitorustik: 77 m

Sademeveekanaliseatsiooni maa-aluste vabavoolsete torustike kaitsevööndi ulatus torustiku telgjoonest mõlemale poole on:

- 1) torustikul, mille siseläbimõõt on alla 250 mm ja mis on paigaldatud kuni 2 m sügavusele – 2 m;
- 2) torustikul, mille siseläbimõõt on 250 mm ja suurem ning mis on paigaldatud kuni 2 m sügavusele – 2,5 m;
- 3) torustikul, mille siseläbimõõt on 250 mm ja suurem ning mis on paigaldatud üle 2 m sügavusele – 3 m.

Koostas: Reigo Ritso

LEHT 1/2

Vastavalt projektile nr 1889(OÜ Keskkonnaprojekt)

ISIKLIKU KASUTUSÕIGUSEGA ALA PLAAN

Rahu tn 41
Narva linn, Narva linn, Ida-Viru maakond
Registriosa: 3721709
Katastritunnus: 51104:001:0074
M 1:1000



Rajatise tehnilised andmed:

Kasutusõiguse ala: 1329 m²

Torustiku pikkus kaitsevööndi ulatuses:

Sademeveekanaliseerimisitorustik: 190 m

Sademeveekanaliseerimise maa-aluste vabavoolsete torustike kaitsevööndi ulatus torustiku teljoonest mõlemale poole on:

- 1) torustikul, mille siseläbimõõt on alla 250 mm ja mis on paigaldatud kuni 2 m sügavusele – 2 m;
- 2) torustikul, mille siseläbimõõt on 250 mm ja suurem ning mis on paigaldatud kuni 2 m sügavusele – 2,5 m;
- 3) torustikul, mille siseläbimõõt on 250 mm ja suurem ning mis on paigaldatud üle 2 m sügavusele – 3 m.

Kaitsevööndi laius veetorustiku teljest 2,0 m mõlemale poole.

Koostas: Reigo Rits

LEHT 2/2

Vastavalt projektile nr 1889 (OÜ Keskkonnaprojekt)

ANTS LII TS
LINNASEKRETÄR

TINGMÄRGID:

- kinnistu piir
- SK1 proj. sademeveekanaliseerimine
- ▨ isikliku kasutusõigusega ala

ISIKLIKU KASUTUSÕIGUSEGA ALA PLAAN


Rahu tn 49

Narva linn, Narva linn, Ida-Viru maakond

Registriosa: 3722709

Katastritunnus: 51104:001:0082

M 1:1000

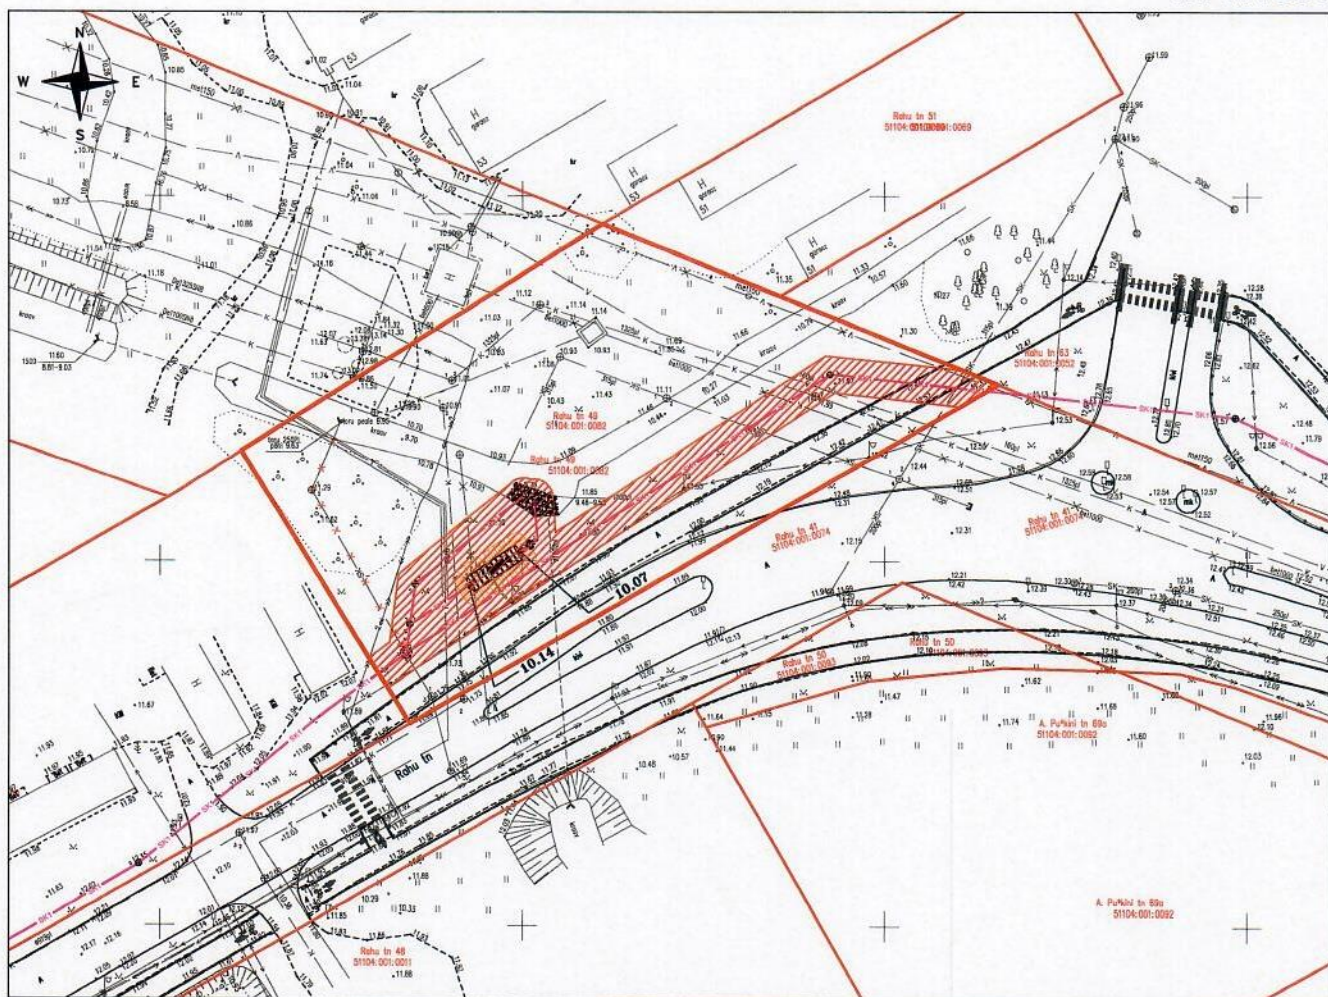

TINGMÄRGID:

Vastavalt projektile nr 1889 (OÜ Keskkonnaprojekt)

- 

Rajatisa tehnilised andmed:

Kasutusõiguse ala: 686 m²

Torustiku pikkus kaitsevööndi ulatuses:

Sademeveekanalisisatsioonitorustik: 153 m

Sademeveekanalisatsiooni maa-aluste vabavoolsete torustike kaitsevööndi ulatus torustiku telgjoonest mõlemal poole on:

- 1) torustikul, mille siseläbimõõt on 250 mm ja suurem ning mis on paigaldatud kuni 2 m sügavusele – 2,5 m
- 2) torustikul, mille siseläbimõõt on 1000 mm ja suurem ning mis on paigaldatud üle 2 m sügavusele – 5 m;.

Koostas: Reigo Ritso

ANTS LIIMETS
LINNASEKRETÄR

Handwritten signature: *[Signature]*

ISIKLIKU KASUTUSÕIGUSEGA ALA PLAAN


Rahu tn 63

Narva linn, Narva linn, Ida-Viru maakond

Registriosa: 3603609

Katastritunnus: 51104:001:0052

M 1:1000

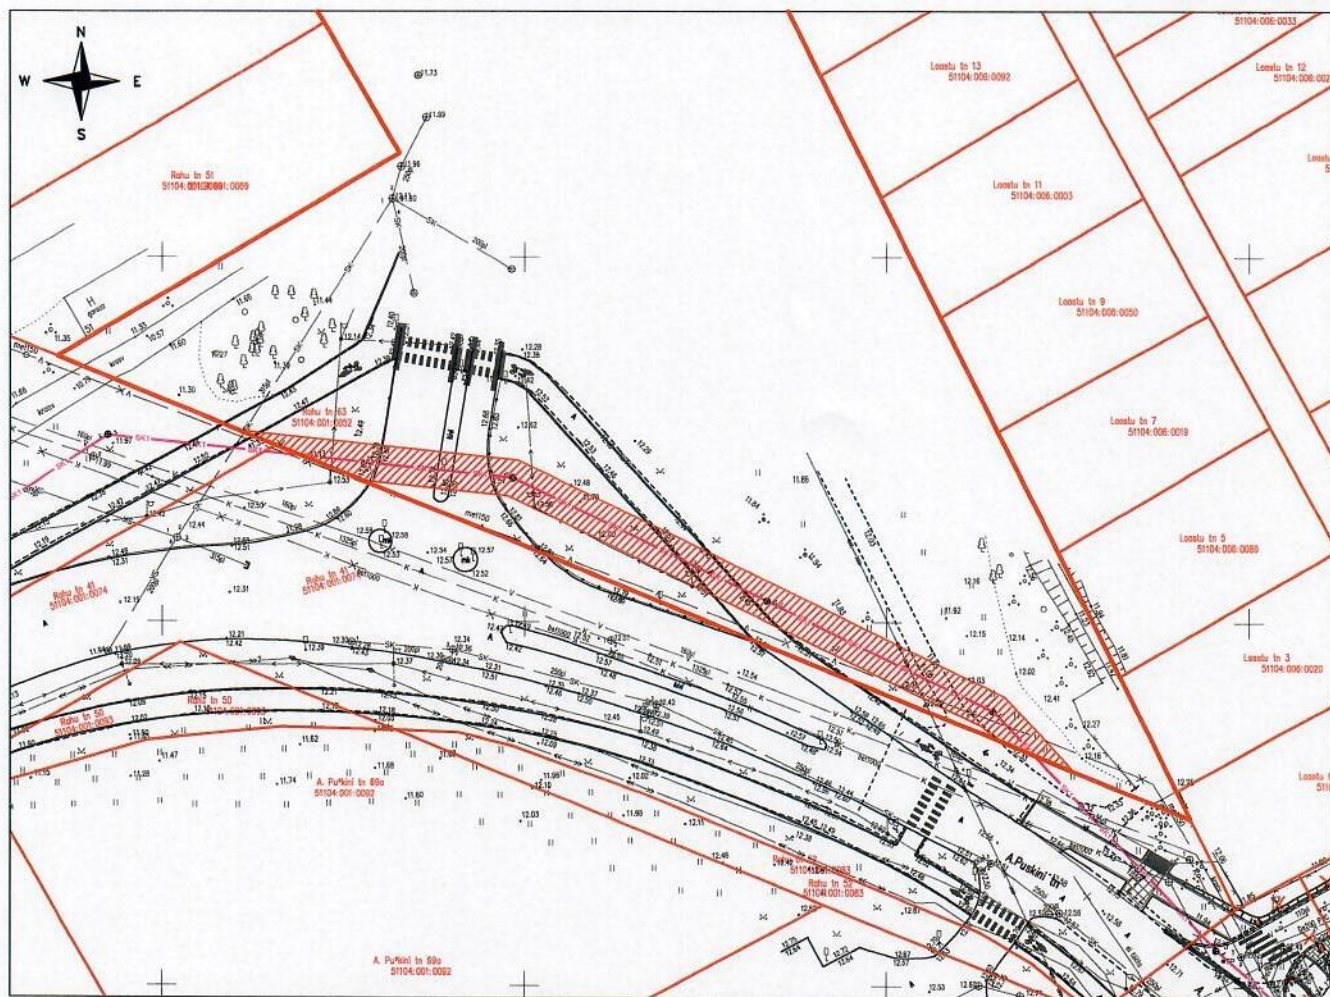

TINGMÄRGID:

Vastavalt projektile nr 1889 (OÜ Keskkonnaprojekt)

- kinnistu piir
— SK1 proj. sademeveekanaliseatsioon
isikliku kasutusõigusega ala

ANTS LÄMNETS
LINNASEKRETÄR

Rajatisse tehnilised andmed:

Kasutusõiguse ala: 556 m²

Torustiku pikkus kaitsevööndi ulatuses:

Sademeveekanalisisatsioonitorustik: 111 m


Sademeveekanalisatsiooni maa-aluste vabavoolsete torustike kaitsevööndi ulatus torustiku telgjoonest mõlemale poole on:

- 1) torustikul, mille siseläbimõõt on 250 mm ja suurem ning mis on paigaldatud kuni 2 m sügavusele – 2,5 m;

Koostas: Reigo Ritso

ISIKLIKU KASUTUSÕIGUSEGA ALA PLAAN

Aleksander Puškini tänav L7
Narva linn, Narva linn, Ida-Viru maakond
Registriosa: 3813309
Katastritunnus: 51104:001:0094
M 1:1000

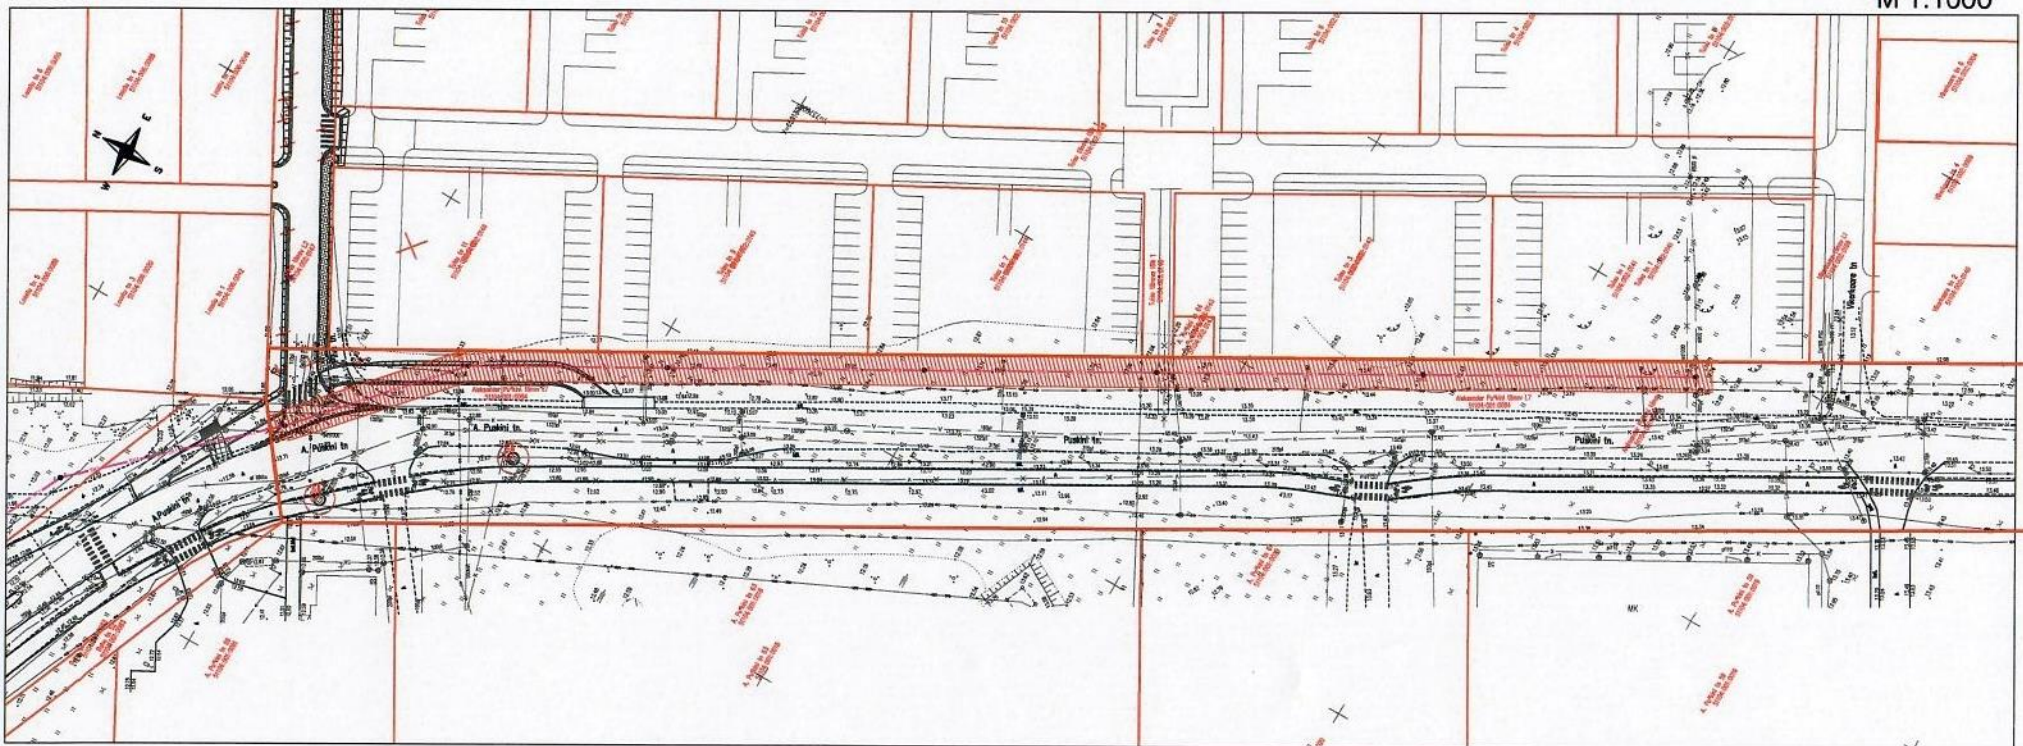

Rajatise tehnilised andmed:

Kasutusõiguse ala: 1690 m²

Torustiku pikkus kaitsevööndi ulatuses:

Sademeveekanalisatsioonitorustik: 279 m

Sademeveekanalisatsiooni maa-aluste vabavoolsete torustike kaitsevööndi ulatus torustiku telgjoonest mõlemale poole on:

- 1) torustikul, mille siseläbimõõt on 250 mm ja suurem ning mis on paigaldatud kuni 2 m sügavusele – 2,5 m;
- 2) torustikul, mille siseläbimõõt on 250 mm ja suurem ning mis on paigaldatud üle 2 m sügavusele – 3 m;.

Koostas: Reigo Ritso

Vastavalt projektile nr 1889 (OÜ Keskkonnaprojekt)

TINGMÄRGID:

- kinnistu piir
- SK1 proj. sademeveekanalisatsioon
- ▨ isikliku kasutusõigusega ala

ANTS LIIMETS
LINNASEKRETAAR