


AÜ Victoria Aiamaad ühiskasutuses olev maa asendiplaan

- 1 - Viktoria tänav
- 2 - Osja-Viktoria kraav V2
- 3 - Leekovasoo kraav V3
- 4 - Viktoria-Jasmiini kraav V1
- 5 - Pruuka kraav V4
- 6 - Viktoria tänav 14a
- 7 - Viktoria tänav 45a

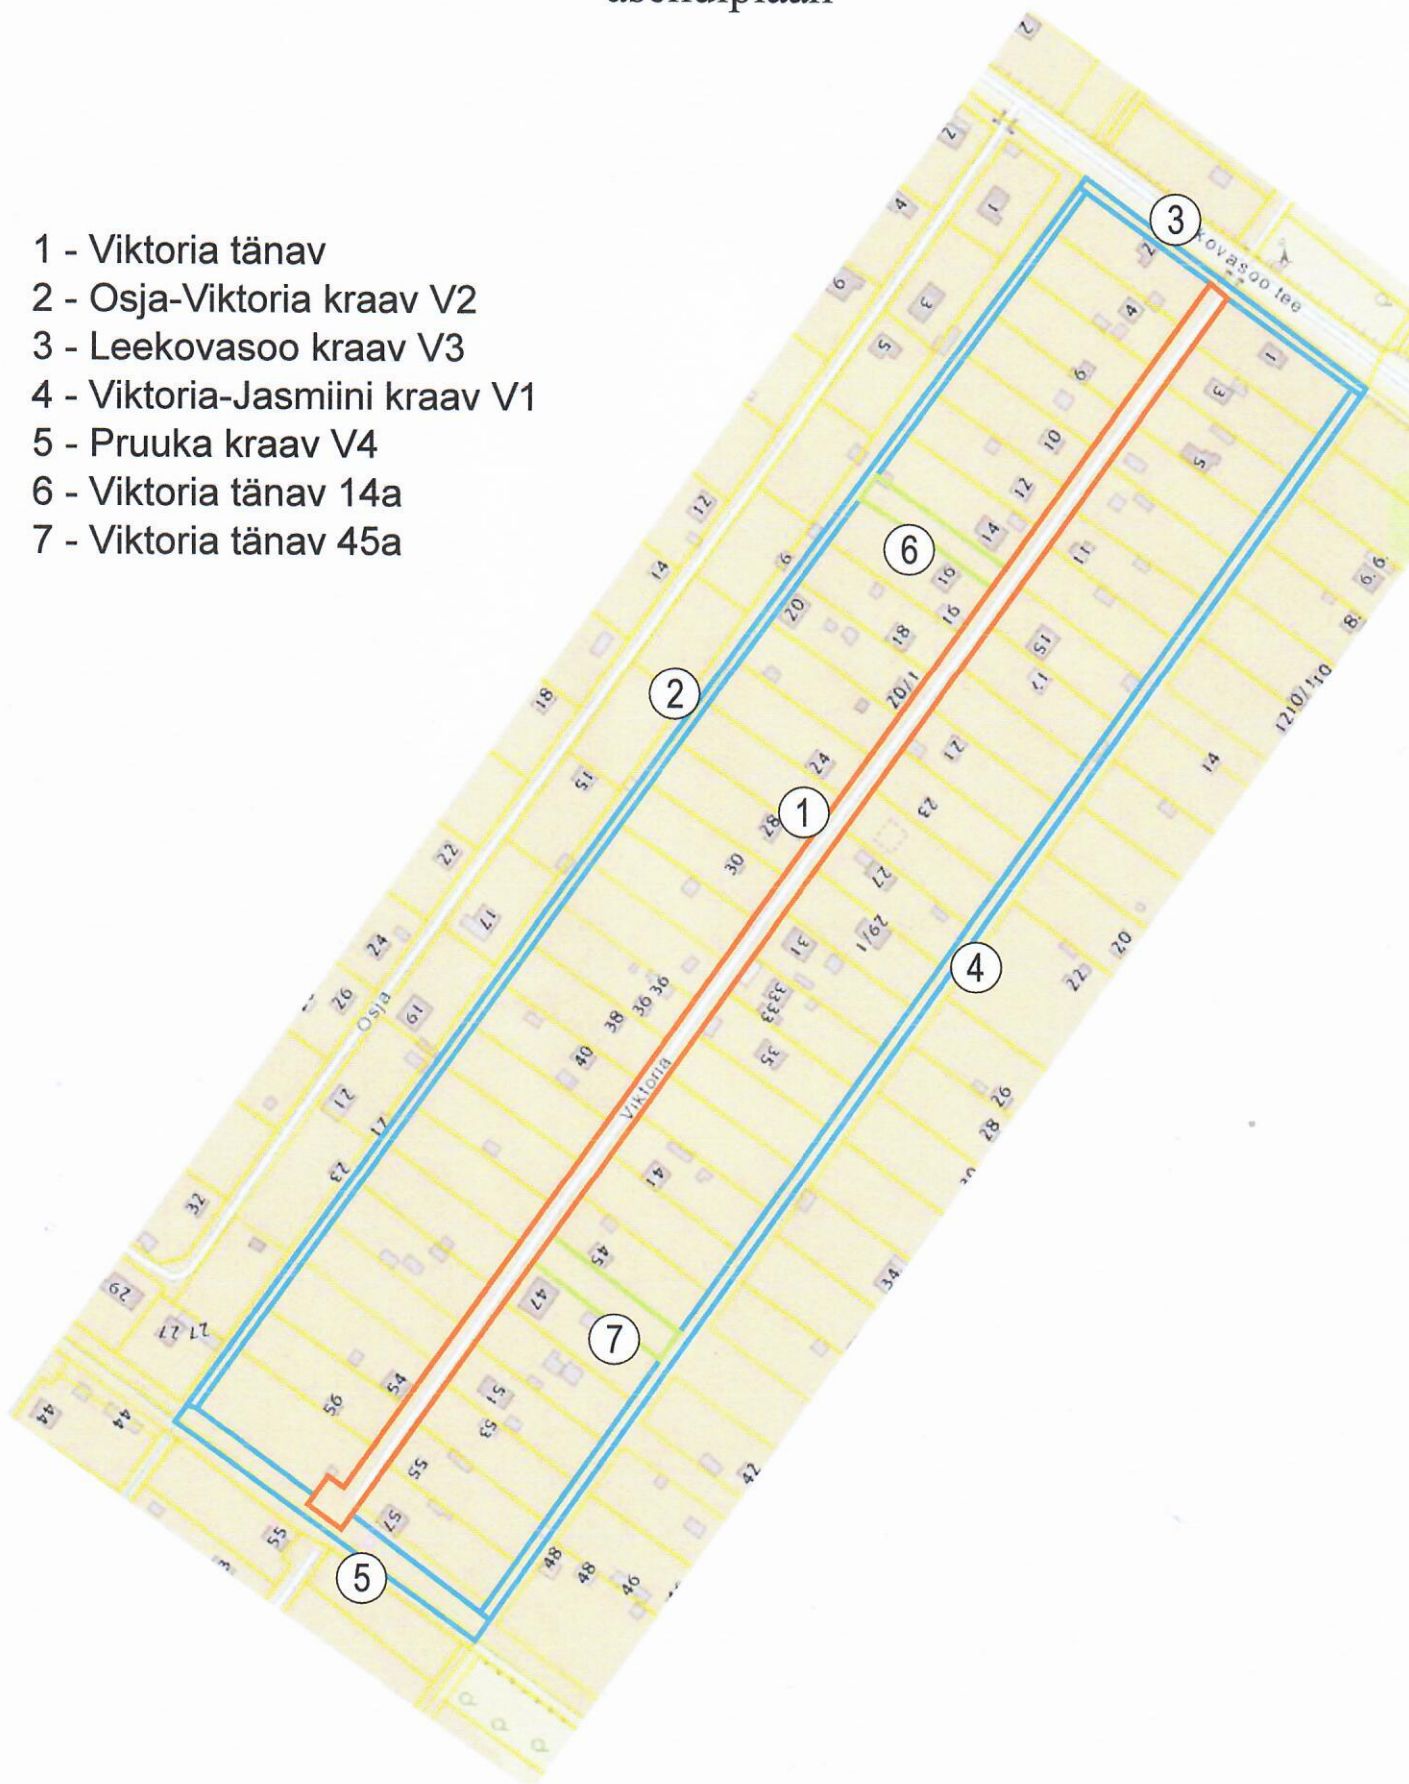

- transpordimaa (007; L)
- veekogude maa (006; V)
- üldkasutatav maa (017; Üm)

NARVA LINNAVALITSUS
 ARHITEKTUURI - JA
 LINNAPLANEERIMISE AMET
 Peetri plats 5
 NARVA 20308
 tel. +372 35 99050
 info@narvaplan.ee

04.11.2019.a

Narva linn
 AÜ Victoria Aiamaad

KOOSTAS:

Sergei Tõsijatov +372 35 9917.