

NARVA LINNAVALITSUS



KORRALDUS

Narva

08.01.2020 nr 15-k

Narva linna omandis oleva kinnisasja Energia põik koormamine isikliku kasutusõigusega OÜ VKG Elektrivõrgud kasuks

1. ASJAOLUD JA MENETLUSE KÄIK

05.12.2019 esitas VKG Elektrivõrgud OÜ (registrikood 10855041, asukohaga Kereze 11, Narva 20309) Narva Linnavalitsusele avalduse Narva linna omandis olevale kinnistule asukohaga Ida-Virumaa, Narva linn, Energia põik (51101:006:0178) isikliku kasutusõiguse seadmiseks VKG Elektrivõrgud OÜ kasuks. Isiklik kasutusõigus on vajalik, et paigaldada nimetatud Narva linna omandis olevale kinnistule uued tehnorajatised – 0,4kV ja 6 kV kaabelliinid lähtuvalt LLaki Logistika OÜ poolt koostatud tööprojektist nr 01/07-2015 „Energia põik tänava väljaehitamine“.

Majandus- ja taristuministri 25.06.2015 määruse nr 73 „Ehitise kaitsevööndi ulatus, kaitsevööndis tegutsemise kord ja kaitsevööndi tähistusele esitatavad nõuded“ § 10 lõike 3 kohaselt on maakaabelliini maa-ala kaitsevöönd piki kaablit kulgev ala, mida mõlemalt poolt piiravad liini äärmistest kaablitest 1 meetri kaugusel paiknevad mõttelised vertikaaltasandid.

Isikliku kasutusõiguse ala (kaitsevööndi ulatus on 1 meeter mõlemale poole liini äärmistest kaablitest): maakaabelliinide üldpikkus on 294 m, tehnorajatiste kaitsevööndi ala 597 m².

VKG Elektrivõrgud OÜ kinnitab, et kannab lepingu sõlmimisega seotud kulud (notaritasu ja riigilõiv).

2. ÕIGUSLIKUD ALUSED

Narva linna omandis olevale kinnisasjale isikliku kasutusõiguse seadmist reguleerib Narva Linnavolikogu 21.06.2005 määrus nr 20/57 „Linnavara eeskiri“ (edaspidi *Linnavara eeskiri*).

Linnavara eeskirja § 69 lõike 1 kohaselt on linna omandis olevale kinnisasjale isikliku kasutusõiguse seadmine lubatud, kui see toimub isiku, kellel on selleks õigusaktidest tulenev õigus, nõudel ja kasuks. Antud juhul on OÜ-l VKG Elektrivõrgud asjaõigusseadusest tulenev õigus nõuda isikliku kasutusõiguse seadmist.

Vastavalt linnavara eeskirja § 70 lõikele 1 otsustab linna omandis olevale kinnisasjale isikliku kasutusõiguse seadmise linnavalitsus, kui see toimub Narva linna omandis oleval kinnisasjal asuva tehno- või -rajatise omaniku kasuks ning §71³ kohaselt allkirjastab Narva linna omandis oleva kinnisasja koormamiseks vajaliku asjaõiguslepingu linna nimel linnapea.

3. OTSUS

- 3.1. Seada isiklik kasutusõigus Osühingu VKG ELEKTRIVÕRGUD, registrikood 10855041, (edaspidi ka *õigustatud isik*) kasuks Narva linna (edaspidi ka *kinnistu omanik*) omandis olevale kinnisasjale Narvas aadressil Energia põik (51101:006:0178, registriosa nr 3719009) (edaspidi ka *kinnistu*) 0,4kV ja 6 kV kaabelliinide (edaspidi ka *tehnorajatised*) paigaldamiseks ning majandamiseks (sh tehnorajatiste remontimine, korrashoid, hooldamine, kasutamine ja muul viisil ekspluateerimine tehnorajatiste talituse tagamise eesmärgil) järgmistel tingimustel:
 - 3.1.1. isikliku kasutusõiguse ala (kaitsevööndi ulatus on 1 meeter mõlemale poole liini äärmistest kaablitest): maakaabelliinide üldpikkus on 294 m, tehnorajatiste kaitsevööndi ala 597 m², vastavalt plaanile korralduse Lisades 1-1 ja 1-2;
Juurdelisatud plaanil on kaitsevöönd märgitud kollase värviga;
 - 3.1.2. isiklik kasutusõigus seatakse tähtajatult ja tasuta;
 - 3.1.3. isiklikust kasutusõigusest tulenevate õigustatud isiku kõikide õiguste teostamine on võimalik ka õigustatud isiku poolt volitatud kolmandate isikute poolt;
 - 3.1.4. lepingu pooltel on õigus nõuda kasutusõiguse lõpetamist asjaõigusseaduses sätestatud alustel ja korras;

3.1.5. õigustatud isik kohustub:

- 3.1.5.1. pärast kinnistul teostatud tehnorajatiste ehitus-, hooldus- ja/või remonttööde lõpetamist oma kulul taastama esialgse olukorra, juhindudes kehtestatud kaevetööde eeskirjadest, kui kinnistu omanikuga ei lepi kokku teisiti;
- 3.1.5.2. teavitama kinnistu omanikku plaanilistest hooldus- ja remonttöödest vähemalt 1 (üks) kuu enne tööde alustamist. Avariiremondi korral alustab õigustatud isik vajaduse korral viivitamata vajalike töödega, teavitades kinnistu omanikku;
- 3.1.5.3. viivitamatult likvideerima tehnorajatiste avarii ja rakendama abinõud kinnistu omanikule kahju tekitamise vältimiseks. Avariiremondi vajadusel võib õigustatud isik viivitamatult, ilma kooskõlastust taotlemata alustada vajalike töödega, kui ta teatab sellest esimesel võimalusel kinnistu omanikule. Avariiks loetakse tehnorajatiste ootamatut või juhuslikku purunemist, kaabelliini seiskumist või muud riket, mille tulemusena võib tekkida märkimisväärne materiaalne kahju;
- 3.1.5.4. isiklikust kasutusõigusest tulenevate õiguste teostamisel tegutsema heaperemehelikult ning võtma tarvitusele kõik abinõud, vältimaks omaniku või kolmandate isikute vara või õiguste kahjustamist, kasutama oma tegevuses loodussäästlikku tehnoloogiat, vältima keskkonna reostamist ning täitma õigusaktidest tulenevaid nõudeid;
- 3.1.5.5. hüvitama tema ja/või tema õigusi teostavate kolmandate isikute poolt servituudi teostamisega seotud tegevusest või tegevusetusest tuleneva omanikule ja/või mistahes kolmandale isikule tekitatud kahju täies ulatuses;
- 3.1.5.6. teatama kinnistu omanikule isikliku kasutusõiguse üleminekust või isiklikust kasutusõigusest tulenevate õiguste ja kohustuste teostamise üleandmisest kolmandale isikule 3 tööpäeva jooksul alates isikliku kasutusõiguse üleminekust või kohustuste teostamise üleandmisest arvates;
- 3.1.5.7. ära vedama kinnistul paiknevad tehnorajatised 1 (ühe) kuu jooksul arvates isikliku kasutusõiguse lõppemisest/lõpetamisest, kui pooled ei lepi kokku teisiti. Elektripaigaldise äravedamise järel kohustub õigustatud isik taastama kinnistu seisukorra, milline see oli enne elektripaigaldise äravedamist. Kui õigustatud isik ei ole tähtjaks rajatist ära vedanud, korraldab kinnistu omanik rajatise lammutamise ja kinnistu heakorramise õigustatud isiku kulul;
- 3.1.5.8. nõustuma kinnistule teiste reaalservituutide ja isiklike servituutide seadmisel nende kandmisega kinnistusraamatusse käesolevas punktis nimetatud isikliku kasutusõigustega samale järjekohale selle eest tasu nõudmata;
- 3.1.6. kinnistu omanik kohustub:
 - 3.1.6.1. hoiduma igasugusest tegevusest, mis takistab tehnorajatiste sihipärasest kasutamisest;
 - 3.1.6.2. järgima tehnorajatiste kaitsevööndi alal seadustest ja muudest õigusaktidest tulenevaid kitsendusi ning nõudma seda ka isikutelt, kelle kasuks on seatud kinnistule piiratud asjaõigus või kellel on lepingust tulenev õigus kinnistu kasutamiseks või kinnistul tööde teostamiseks;
 - 3.1.6.3. võimaldama tasuta juurdepääsu mehhanismidega tehnorajatiste majandamiseks;
 - 3.1.6.4. teavitama õigustatud isikut kinnistu omaniku muutumisest, teiste reaalservituutide ja isiklike servituutide seadmisest ja kinnistu võõrandamisest;
 - 3.1.6.5. kinnistu koormamisel teiste reaalservituutide ja isiklike servituutidega või tehnorajatiste ehitamist, omamist ja kasutamist võimaldava notariaalse kokkuleppe sõlmimisel teavitama isikuid, kelle kasuks kinnistu koormatakse, käesolevas punktis nimetatud isikliku kasutusõiguse seadmise tingimustest ja tehnorajatiste ehitamist, omamist ja kasutamist võimaldava notariaalse kokkuleppe tingimustest;
 - 3.1.6.6. teavitama kinnistul tegutsevaid isikuid elektripaigaldise kaitsevööndi olemasolust ja selles kehtivatest piirangutest, samuti järgima nimetatud piiranguid oma tegevuses. Kinnistu omanik on kohustatud hoiduma tegevusest, mis takistaks elektrivõrgu majandamist, halvendaks elektrivõrgu korrashoidu ja/või ohustaks elektrivõrgu toimimist.
- 3.2. Sõlmida OÜ-ga VKG Elektrivõrgud notariaalselt tõestatud asjaõigusleping korralduse punktis 3.1 nimetatud kinnistu isikliku kasutusõigusega koormamiseks ning kanda isiklik kasutusõigus kinnistusraamatusse.
- 3.3. OÜ VKG Elektrivõrgud kannab isikliku kasutusõiguse seadmisega seotud kulud (notaritasu ja riigilõiv).
- 3.4. Volitada Narva linnapead Aleksei Jevgrafov'it allkirjastama Narva linna nimel korralduse punktis 3.2 nimetatud leping.

4. RAKENDUSSÄTTED


- 4.1. Narva Linnavalitsuse Linnamajandusametil teha korraldus teatavaks Osäühingule VKG Elektrivõrgud.
- 4.2. Korraldus jõustub seadusega sätestatud korras.
- 4.3. Korraldust võib vaidlustada, esitades kaebuse Tartu Halduskohtu Jõhvi kohtumajale 30 päeva jooksul arvates Narva Linnavalitsuse poolt korralduse teatavakstegemisest.



Aleksei Jevgrafov
Linnapea



Üllar Kaljuste
Linnasekretär

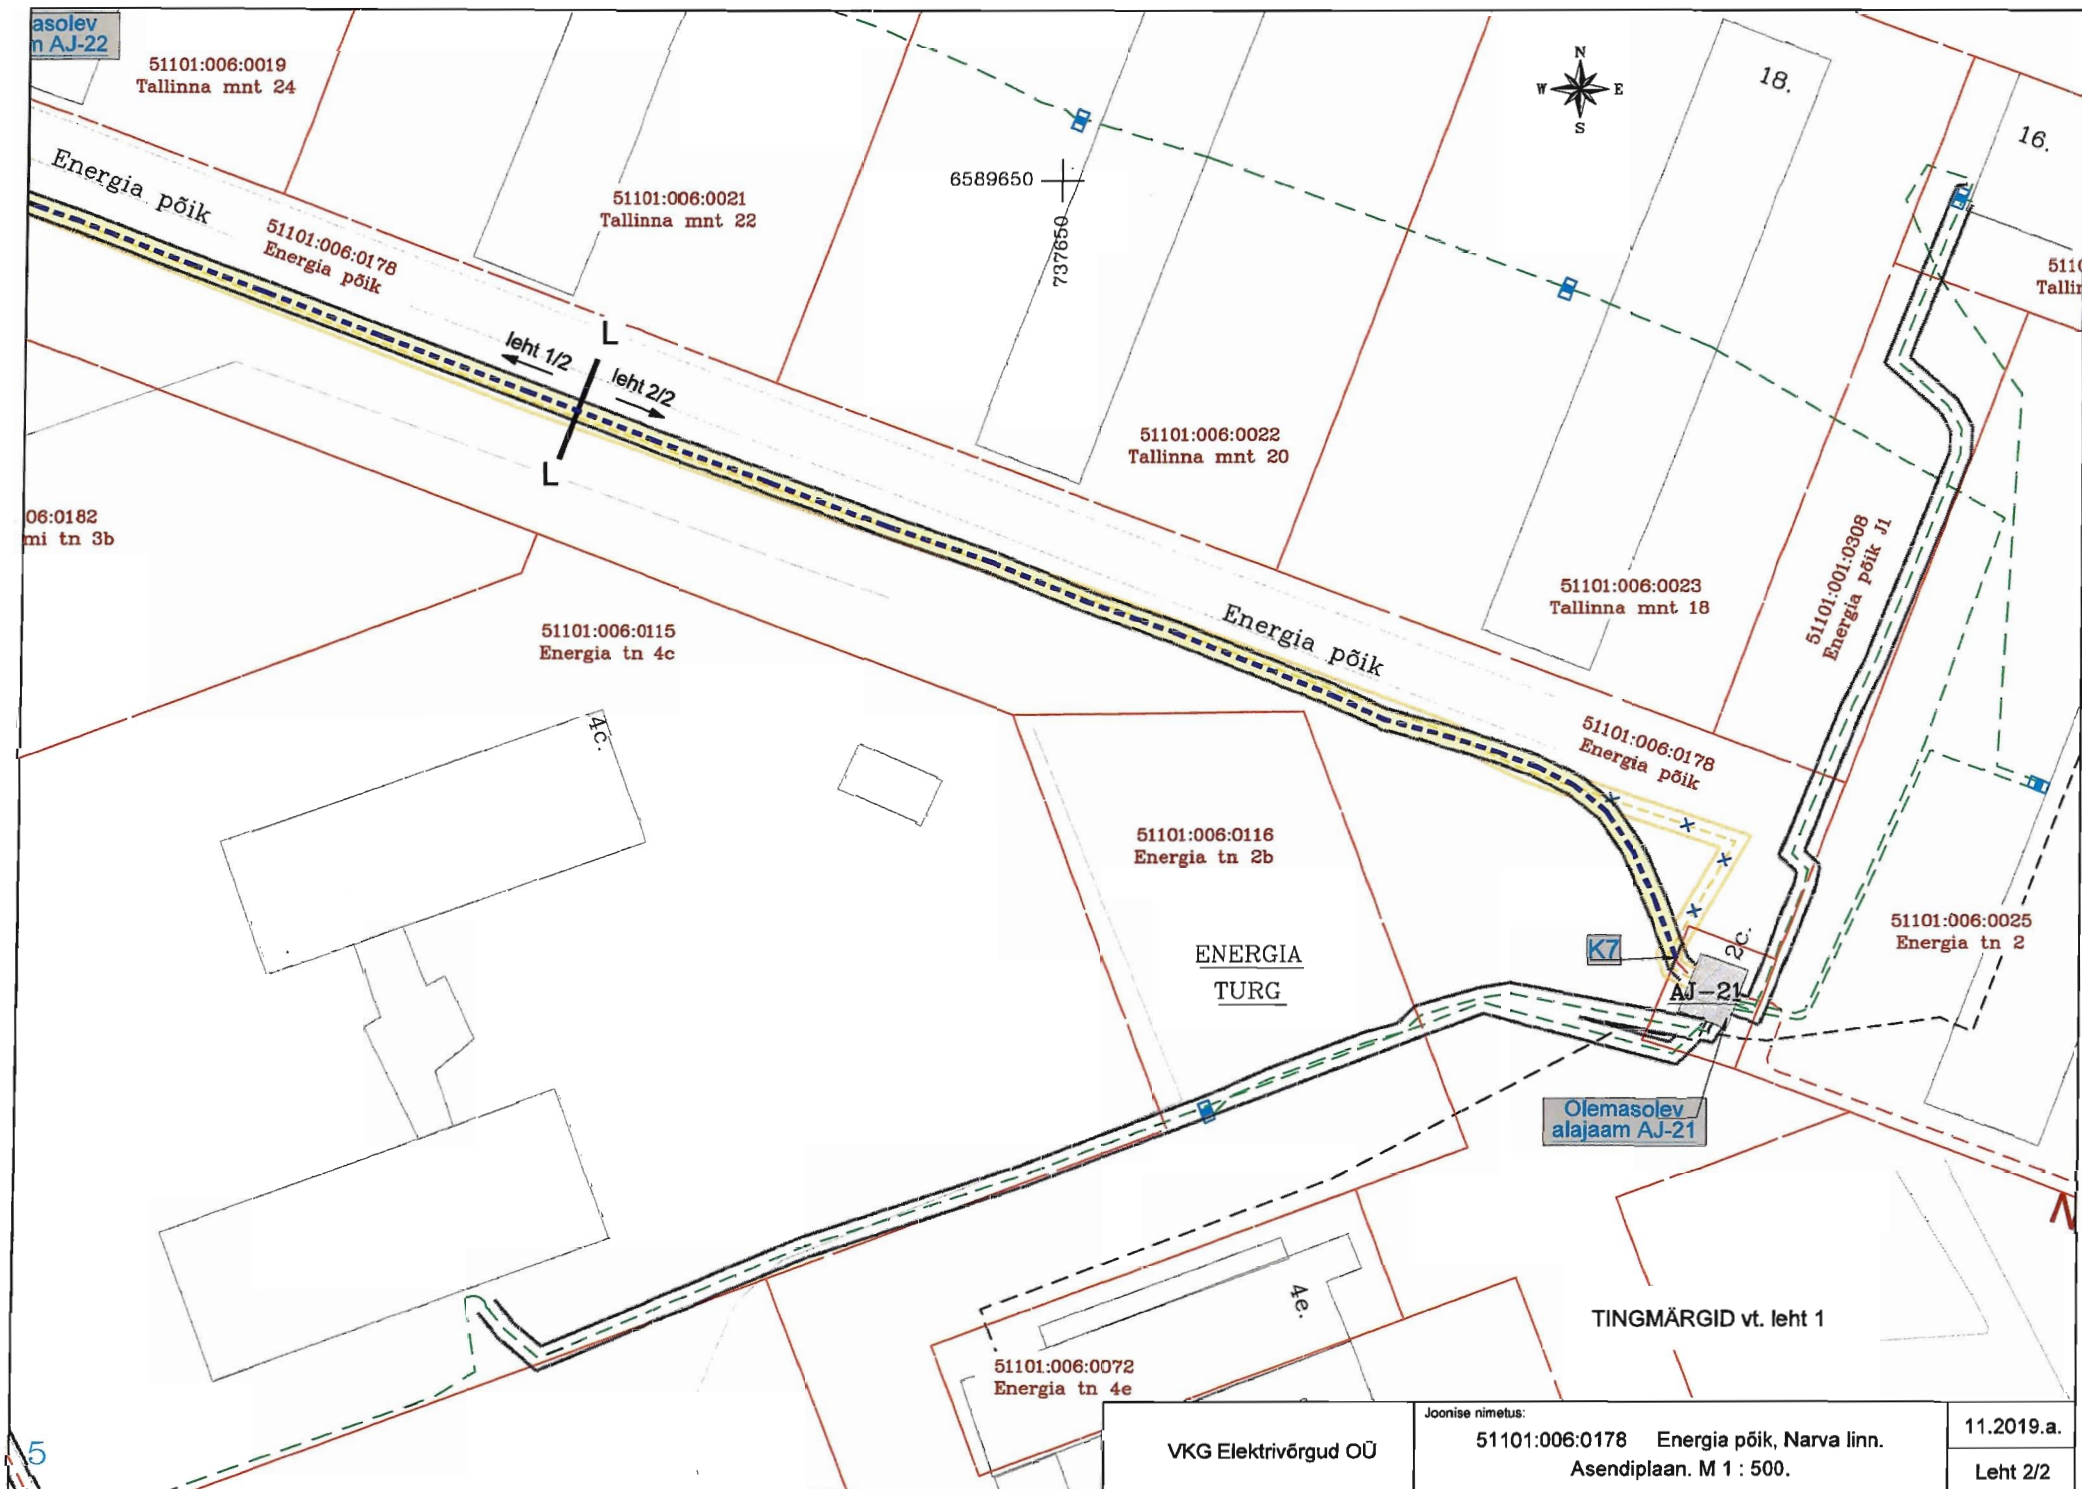

VKG Elektrivõrgud OÜ

Joonise nimetus:

51101:006:0178 Energia põik, Narva linn.
Asendiplaan. M 1 : 500.

11.2019.a.

Leht 2/2