


ISIKLIKU KASUTUSÕIGUSEGA KOORMAMISE PLAAN

Jõesuu tänav L3

51104:002:0180

Narva linn, Ida-Viru maakond

M1:500

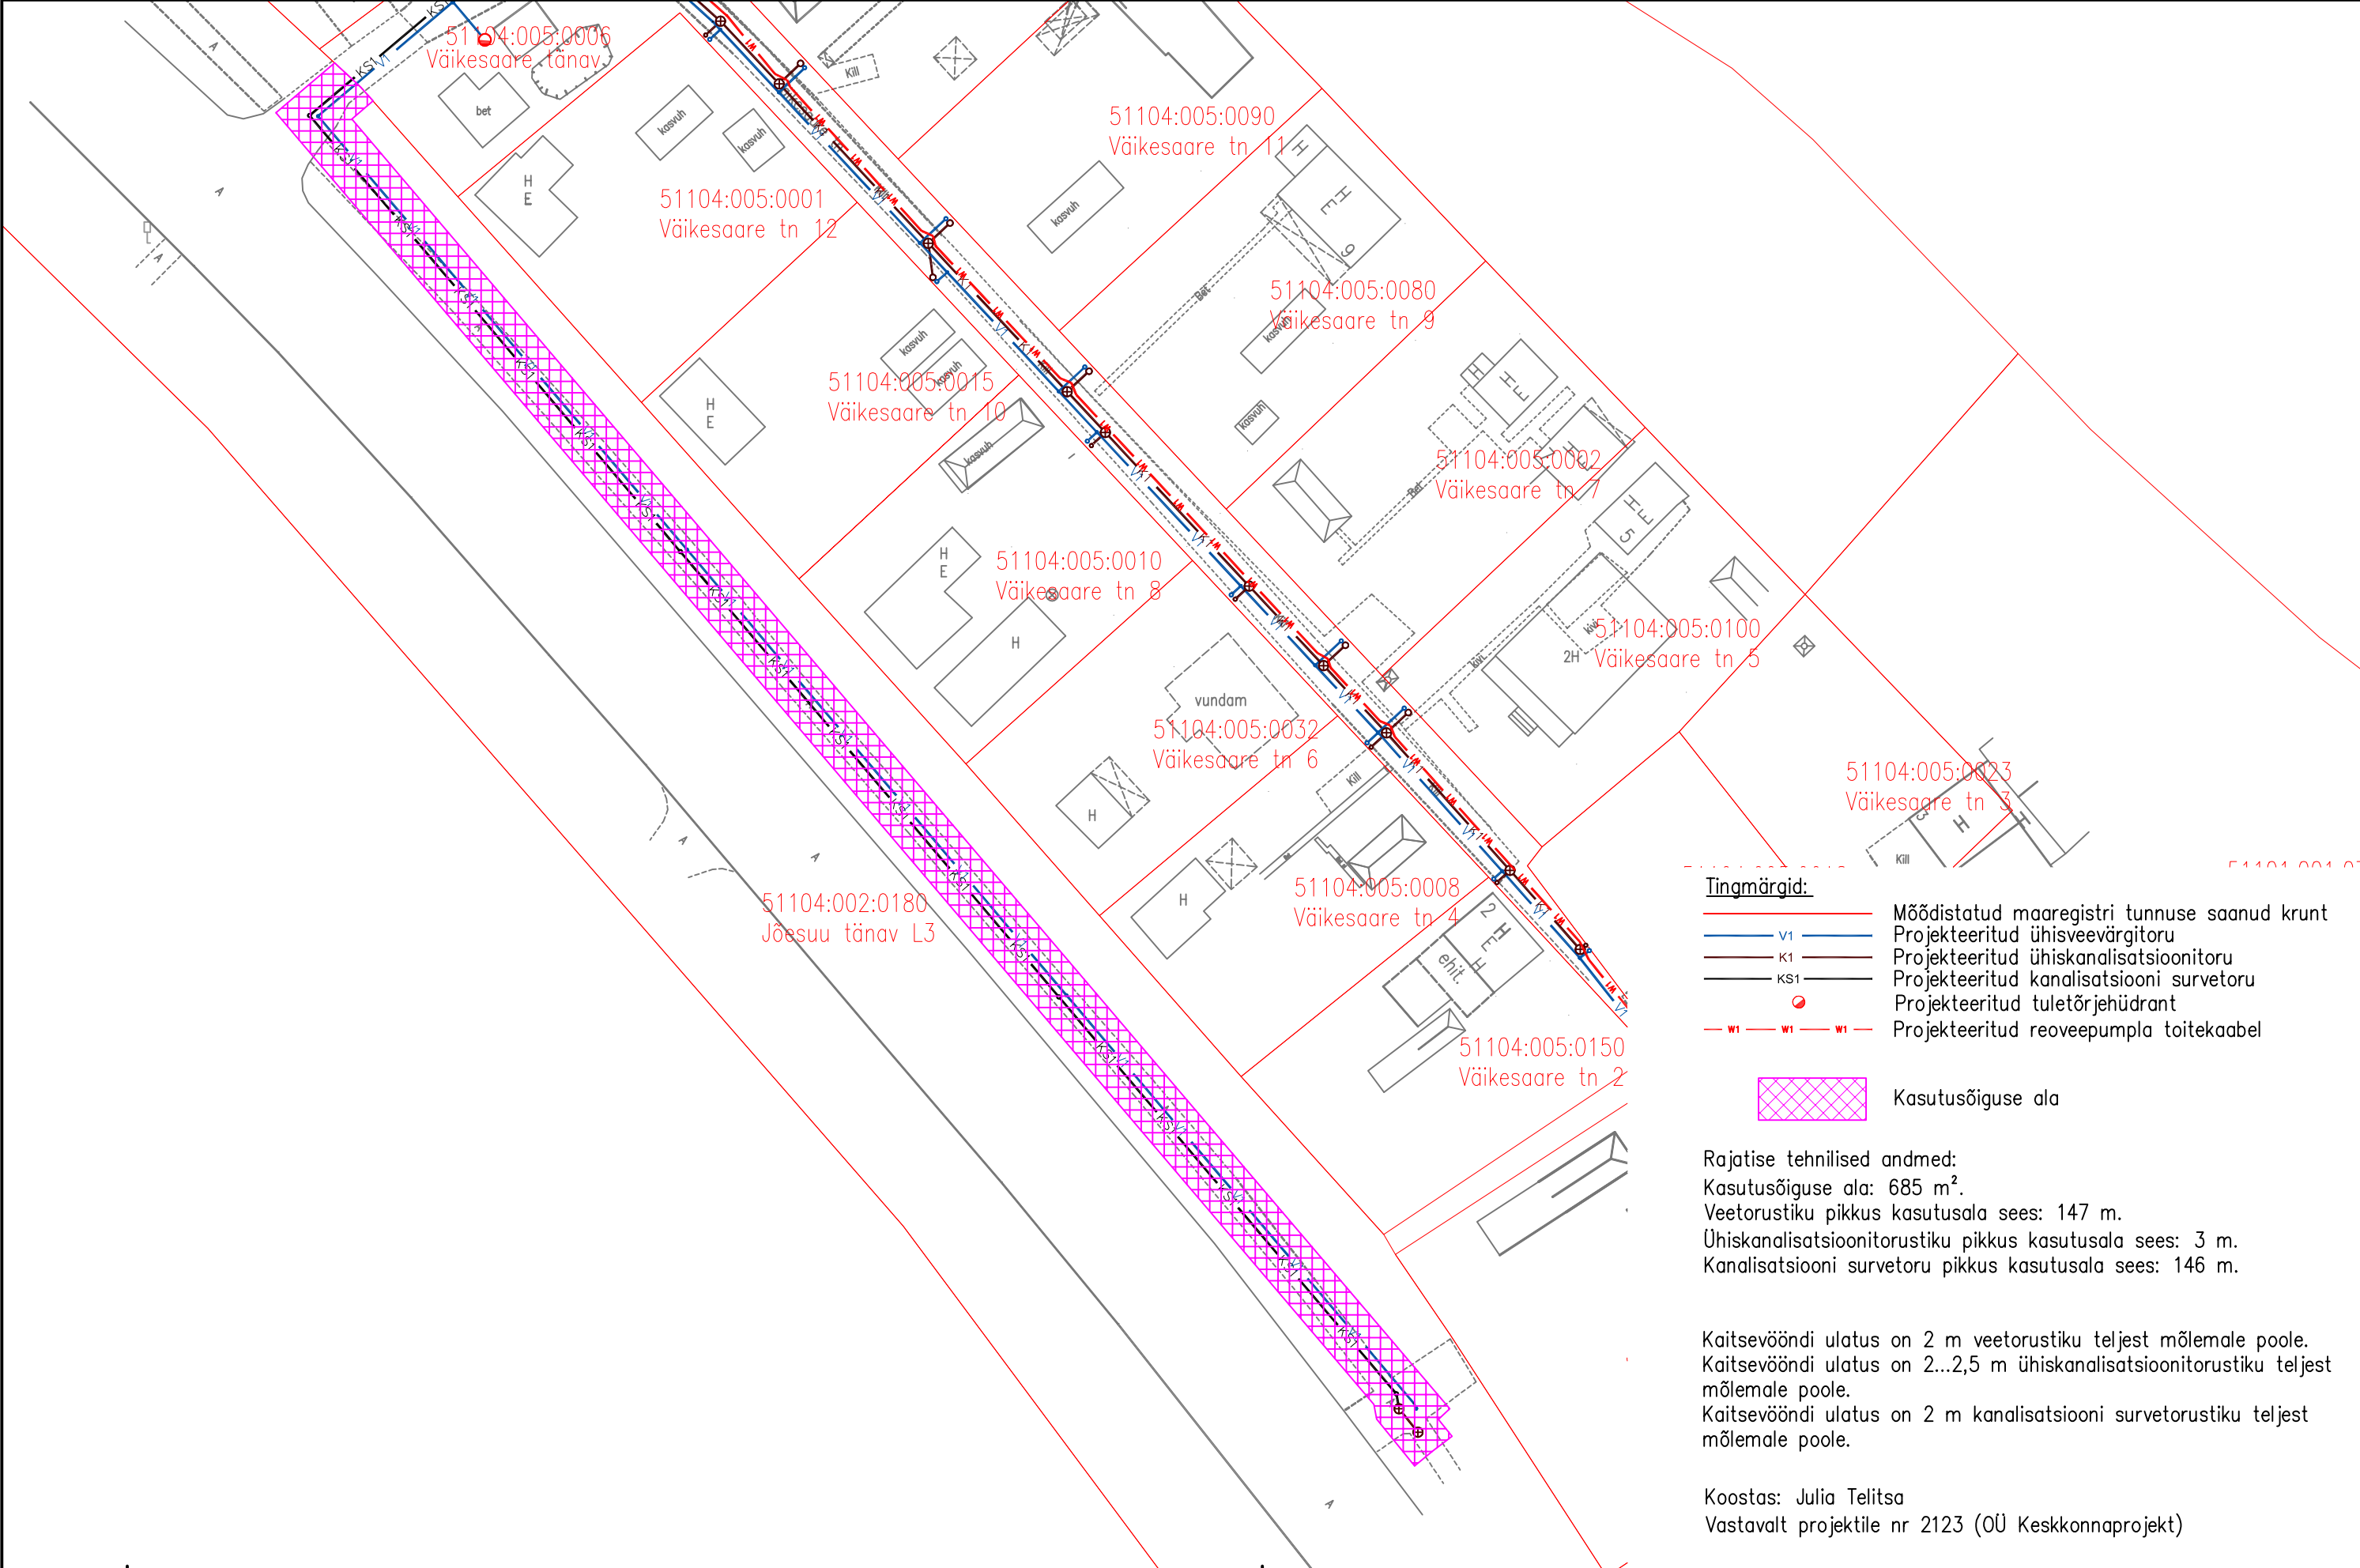

- Tingmärgid:**
- Mõõdistatud maaregistri tunnuse saanud krunt
 - Projekteeritud ühisveevärgitoru
 - Projekteeritud ühiskanalisatsioonitoru
 - Projekteeritud kanalisatsiooni survetoru
 - Projekteeritud tuletõrjehüdrant
 - Projekteeritud reoveepumpla toitekaabel

 Kasutusõiguse ala

Rajatise tehnilised andmed:
Kasutusõiguse ala: 685 m².
Veetorustiku pikkus kasutusala sees: 147 m.
Ühiskanalisatsioonitorustiku pikkus kasutusala sees: 3 m.
Kanalisatsiooni survetoru pikkus kasutusala sees: 146 m.

Kaitsevööndi ulatus on 2 m veetorustiku teljest mõlemale poole.
Kaitsevööndi ulatus on 2...2,5 m ühiskanalisatsioonitorustiku teljest mõlemale poole.
Kaitsevööndi ulatus on 2 m kanalisatsiooni survetorustiku teljest mõlemale poole.

Koostas: Julia Telitsa
Vastavalt projektile nr 2123 (OÜ Keskkonnaprojekt)