

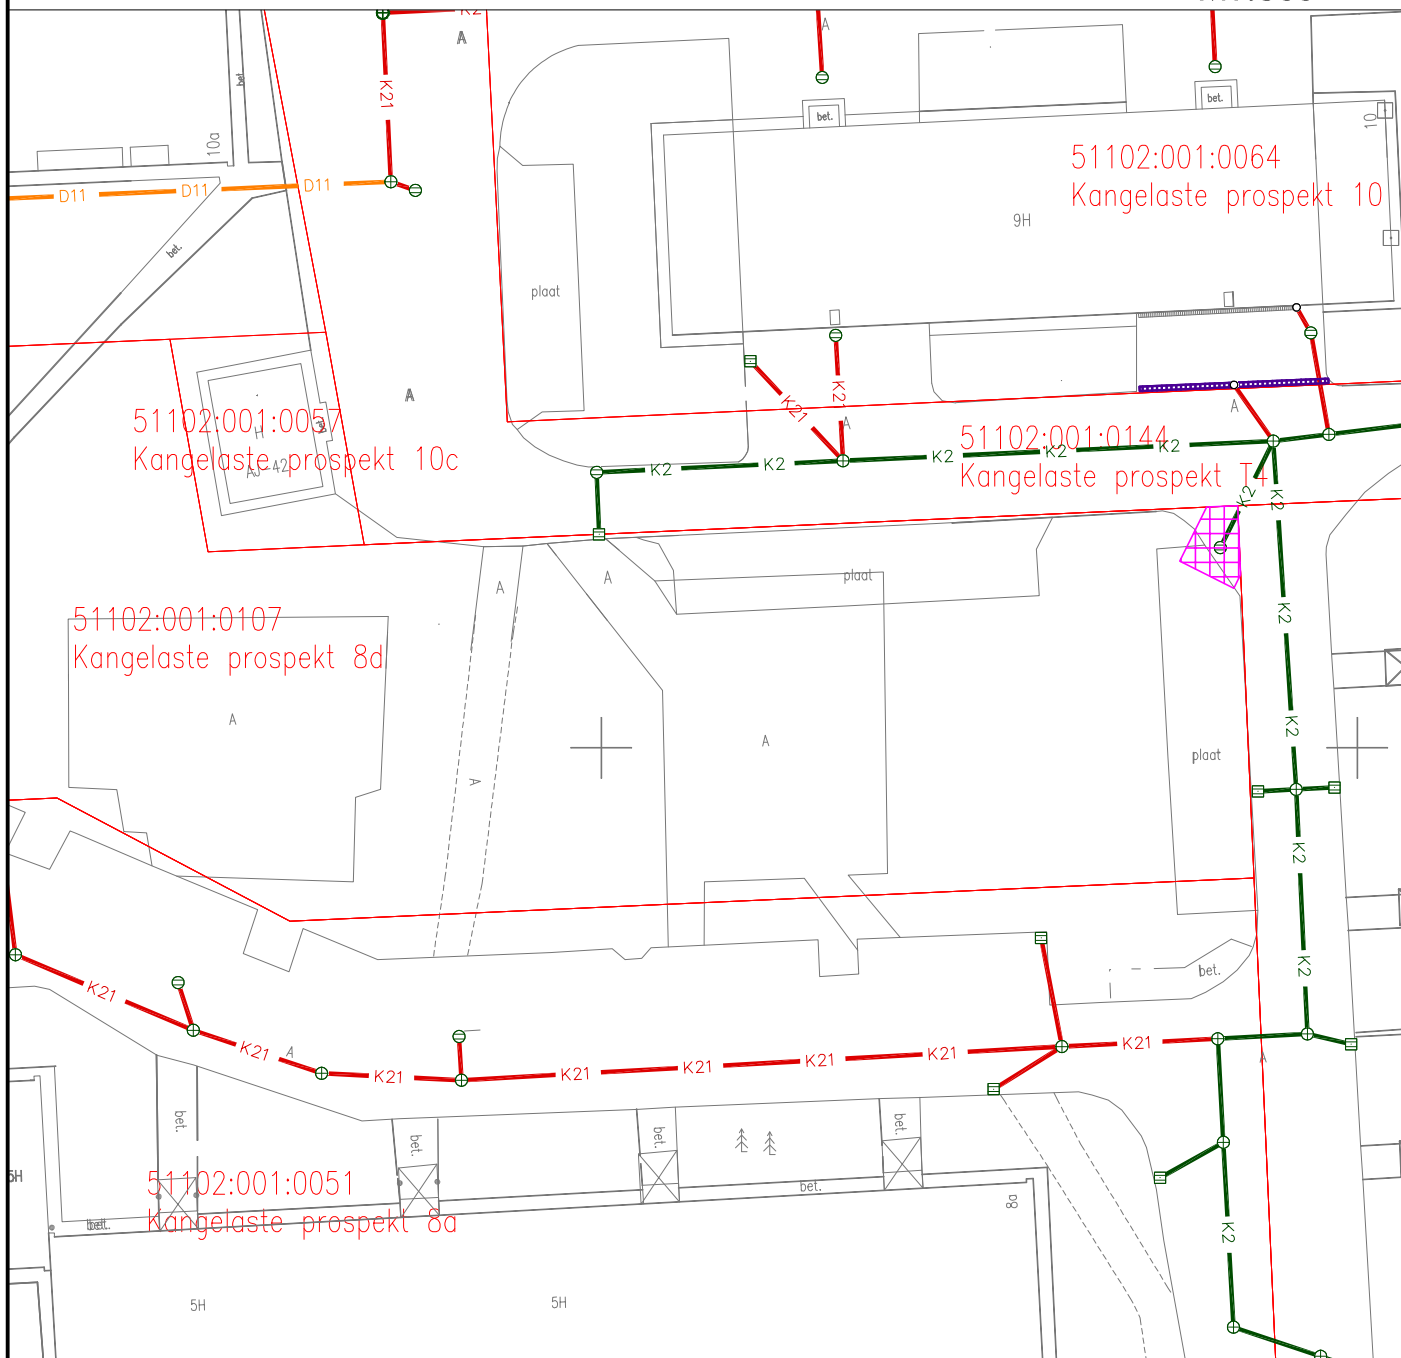
ISIKLIKU KASUTUSÕIGUSEGA KOORMAMISE PLAAN

Kangelaste prospekt 8d

 

51102:001:0107

Narva linn, Ida-Viru maakond

M1:500



Tingmärgid:

-  Mõõdistatud maaregistri tunnuse saanud krunt
-  K2 — Projekteeritud sademevee ühiskanalisatsioonitoru



Kasutusõiguse ala

Rajatise tehnilised andmed:

Kasutusõiguse ala: 15 m².

Sademevee ühiskanalisatsioonitorustiku pikkus kasutusala sees: 3 m.

Kaitsevööndi ulatus on 2 m sademevee ühiskanalisatsioonitorustiku teljest mõlemale poole.

Koostas: Julia Telitsa

Vastavalt projektile nr 2123 (OÜ Keskkonnaprojekt)