


KRUNDIJAOTUSPLAAN KALKOVA (85101:003:0154)

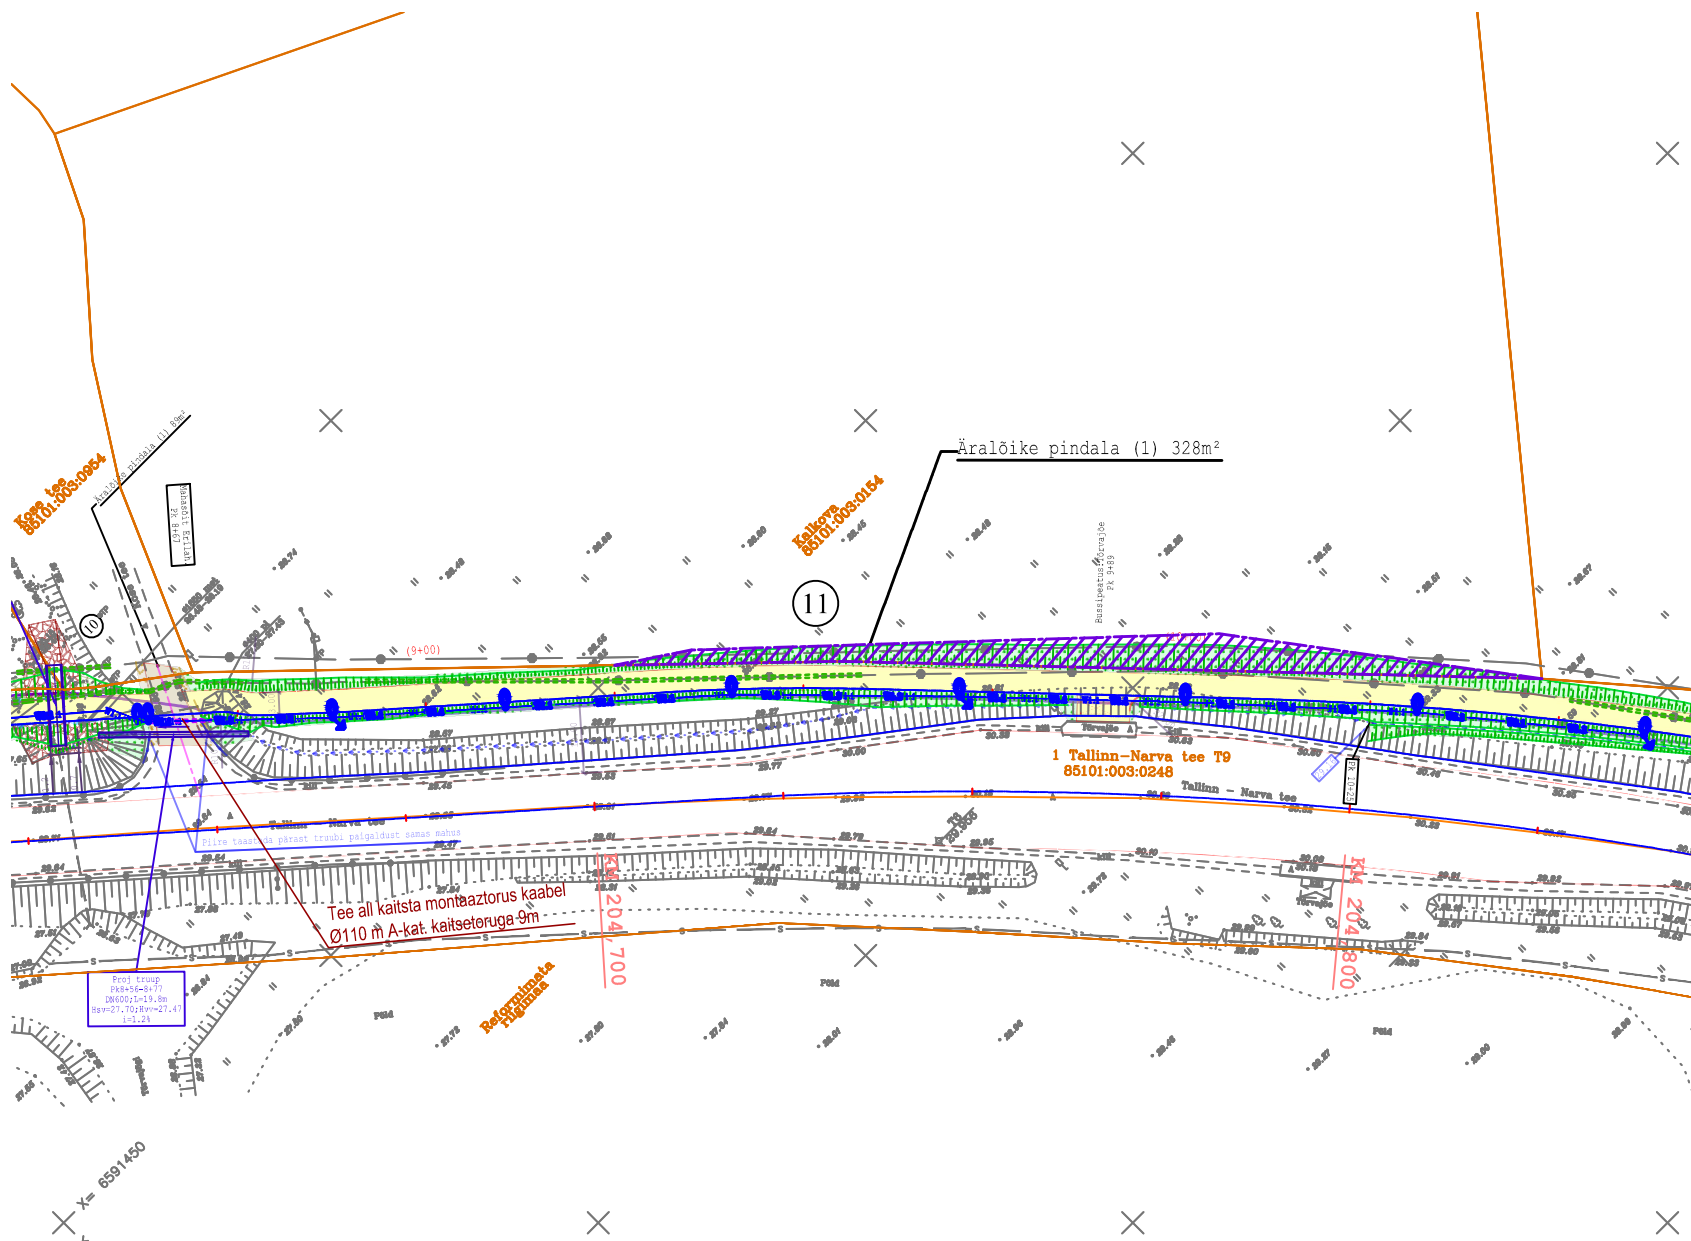

TINGMÄRGID

- Projekteeritud katte serv
- Projekteeritud murukülviga peenar
- Tehnoloogiliselt vajaliku eralduse piir
- Äralõike ulatus
- Raadatavad puud/põõsad
- Positsiooni nr
- Kinnistu piir

KINNISTU ANDMED

Positsiooni nr	11
Kinnisturegistri osa nr	1320308
Katastriüksuse tunnus	85101:003:0154
Katastriüksuse nimetus	KALKOVA
Kinnistu pindala (ha/m²)	1.91 ha
Äralõike pindala (m²)	(1) 328m²

OMANIKE ANDMED

KOOSKÕLASTUSE TEKST

PROJ.	EG 10765904-0001 457 MA	TELLIJA	Narva Linna Arenduse ja Õkonoomika Amet		
PROJ.	Reaalprojekt	PROJEKT	Jalgratta- ja jalgte e skiisprojekt		
LITSENTSID:	200170	OBJEKT	Mnt nr.1 Tallinn - Narva; km 203,77 - 206,08		
PROJ.	K. Priks	KONTR.	U. Audova	KRUNDIJAOTUSPLAAN Kalkova	TÖÖ NR. P20046
KUUP.	August 2020	KUUP.	August 2020	MÕÕTKAVA 1:1000	JOONISE NR. KJ-11
					REV 0