


Isikliku kasutusõiguse seadmise asendiplaan
Lõuna-Kudruküla tee 16 // Lõuna-Kudruküla tee L4
(51101:001:0516)

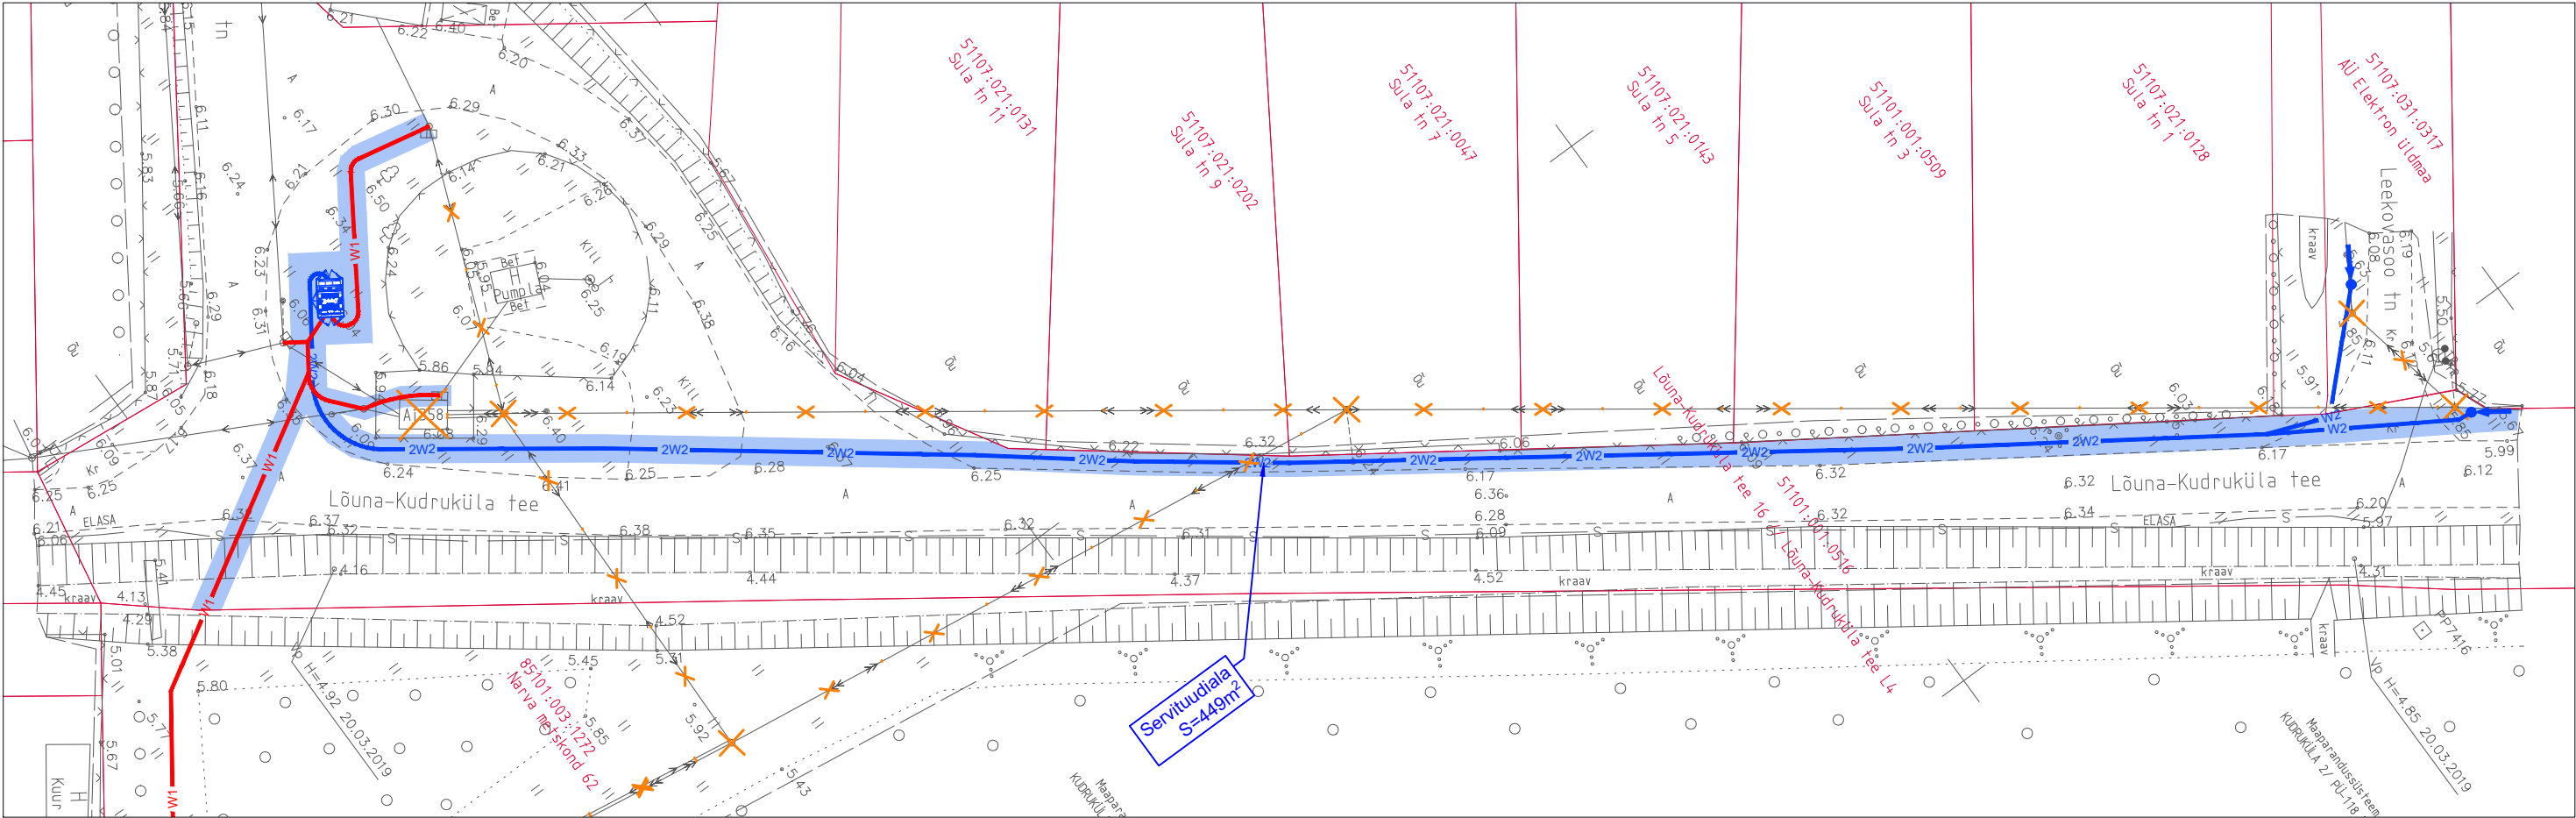

TINGMARGID	
— xW1 —	Projekteeritud madalpingemaakaabel kaablikaitsetorus
— xW2 —	Projekteeritud keskpingemaakaabel kaablikaitsetorus