


Asendiplaan

Tüve tn 18

Mõõtkava: 1:2000

X = 6595183, Y = 731408

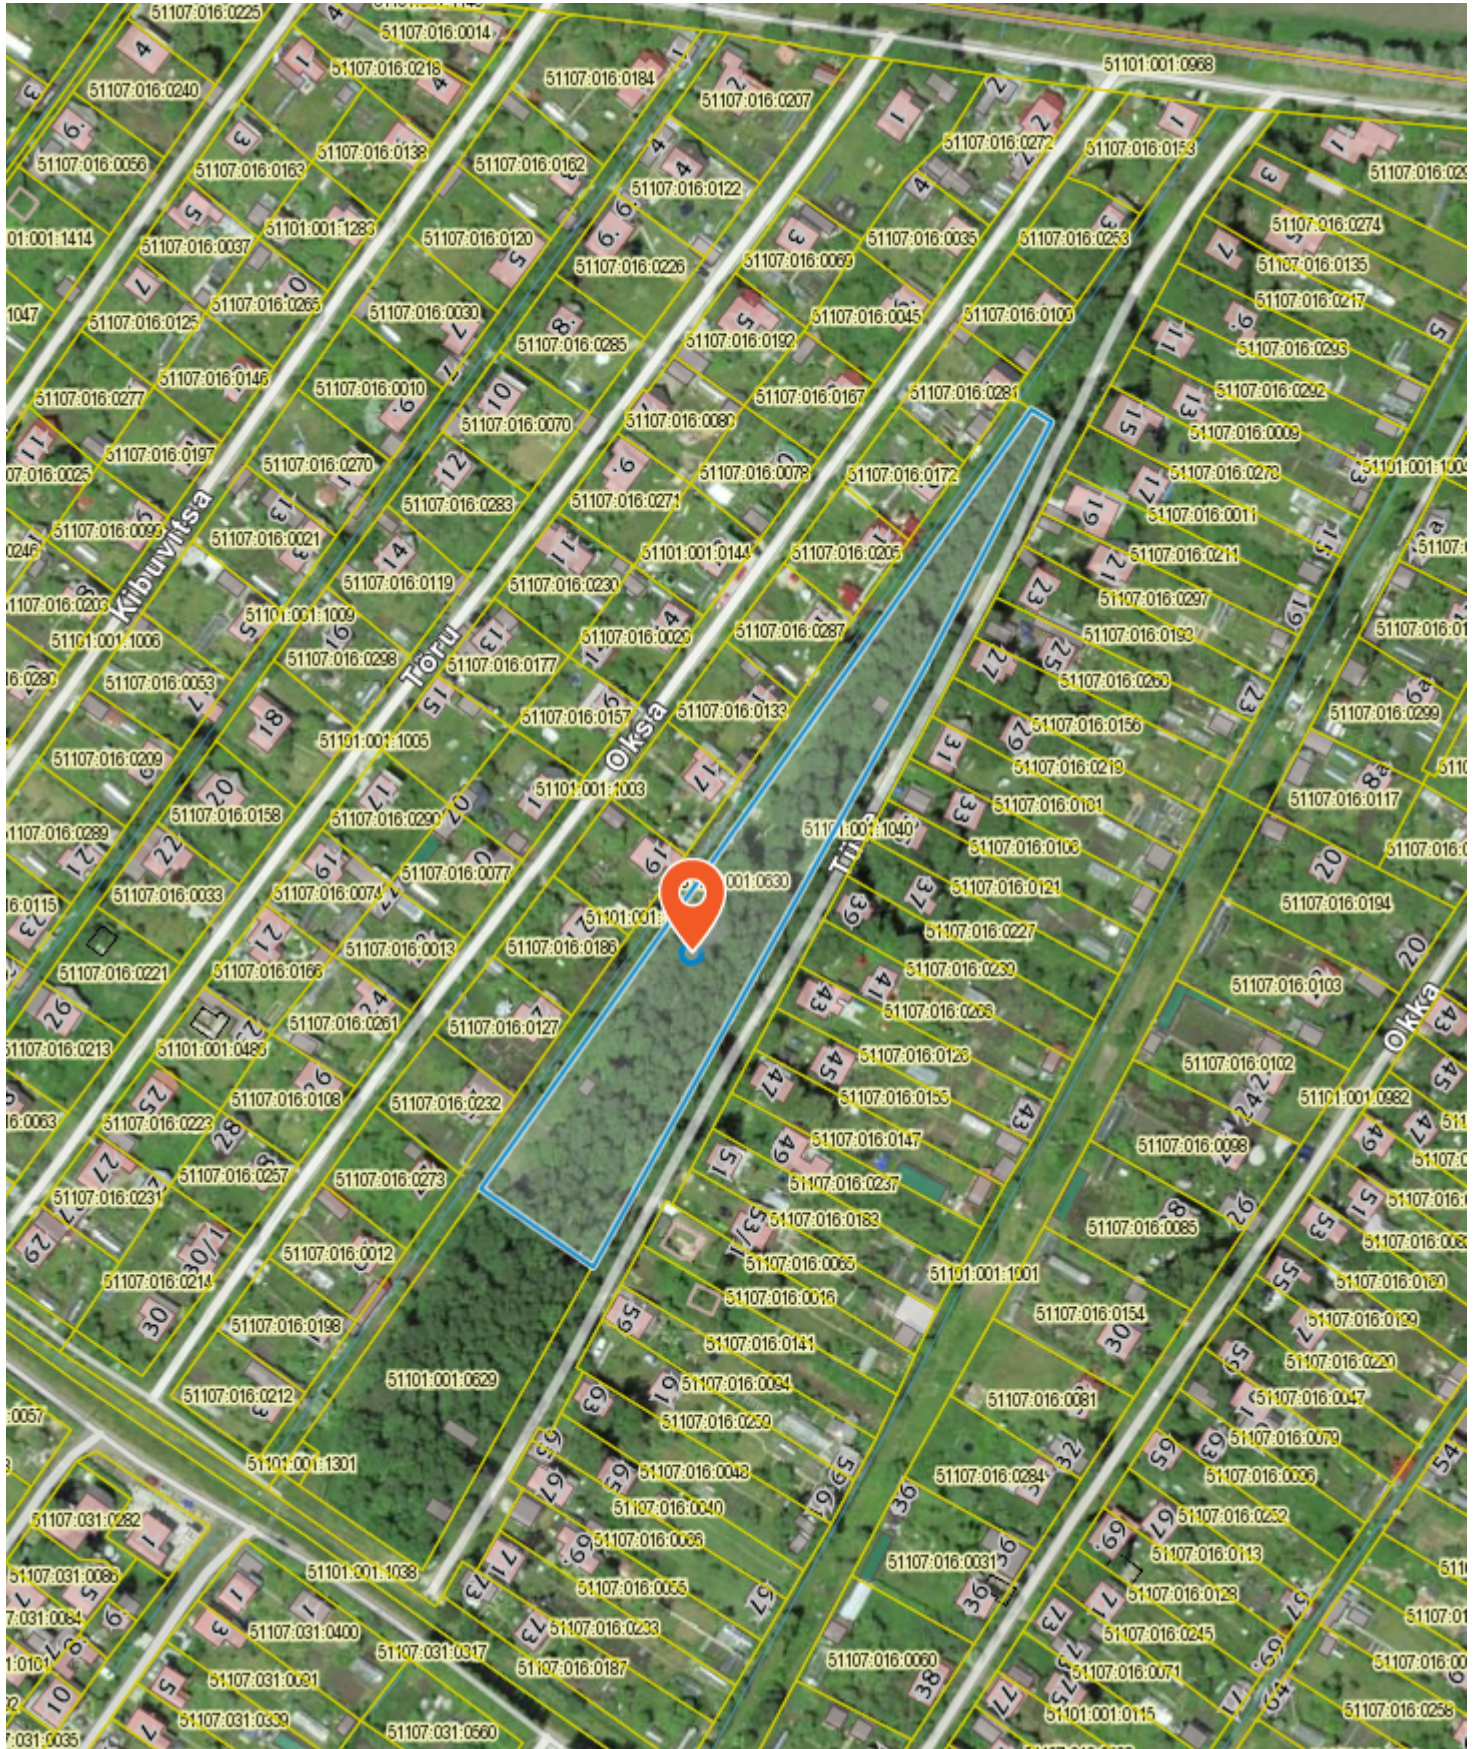

X = 6594568, Y = 730596

Kaardiserveris olev info ja sellest tehtud väljavõtted on informatiivsed ning ei ole ametlikud.
Väljavõtete kasutamisel on kohustuslik ära märkida nende päritolu.

Legend:

 registreeritud KÜ