







MÄRKUSED:
1. See leht vaata koos lehtiga 2/3, 3/3.

VKG Elektrivõrgud OÜ	Joonise nimi: Ida-Virumaa, Narva linn, Jõesuu tänav L2 (51104:002:0179) ASENDIPLAAN M 1:500	Leht 1/3 19.03.2021
-------------------------	---	------------------------

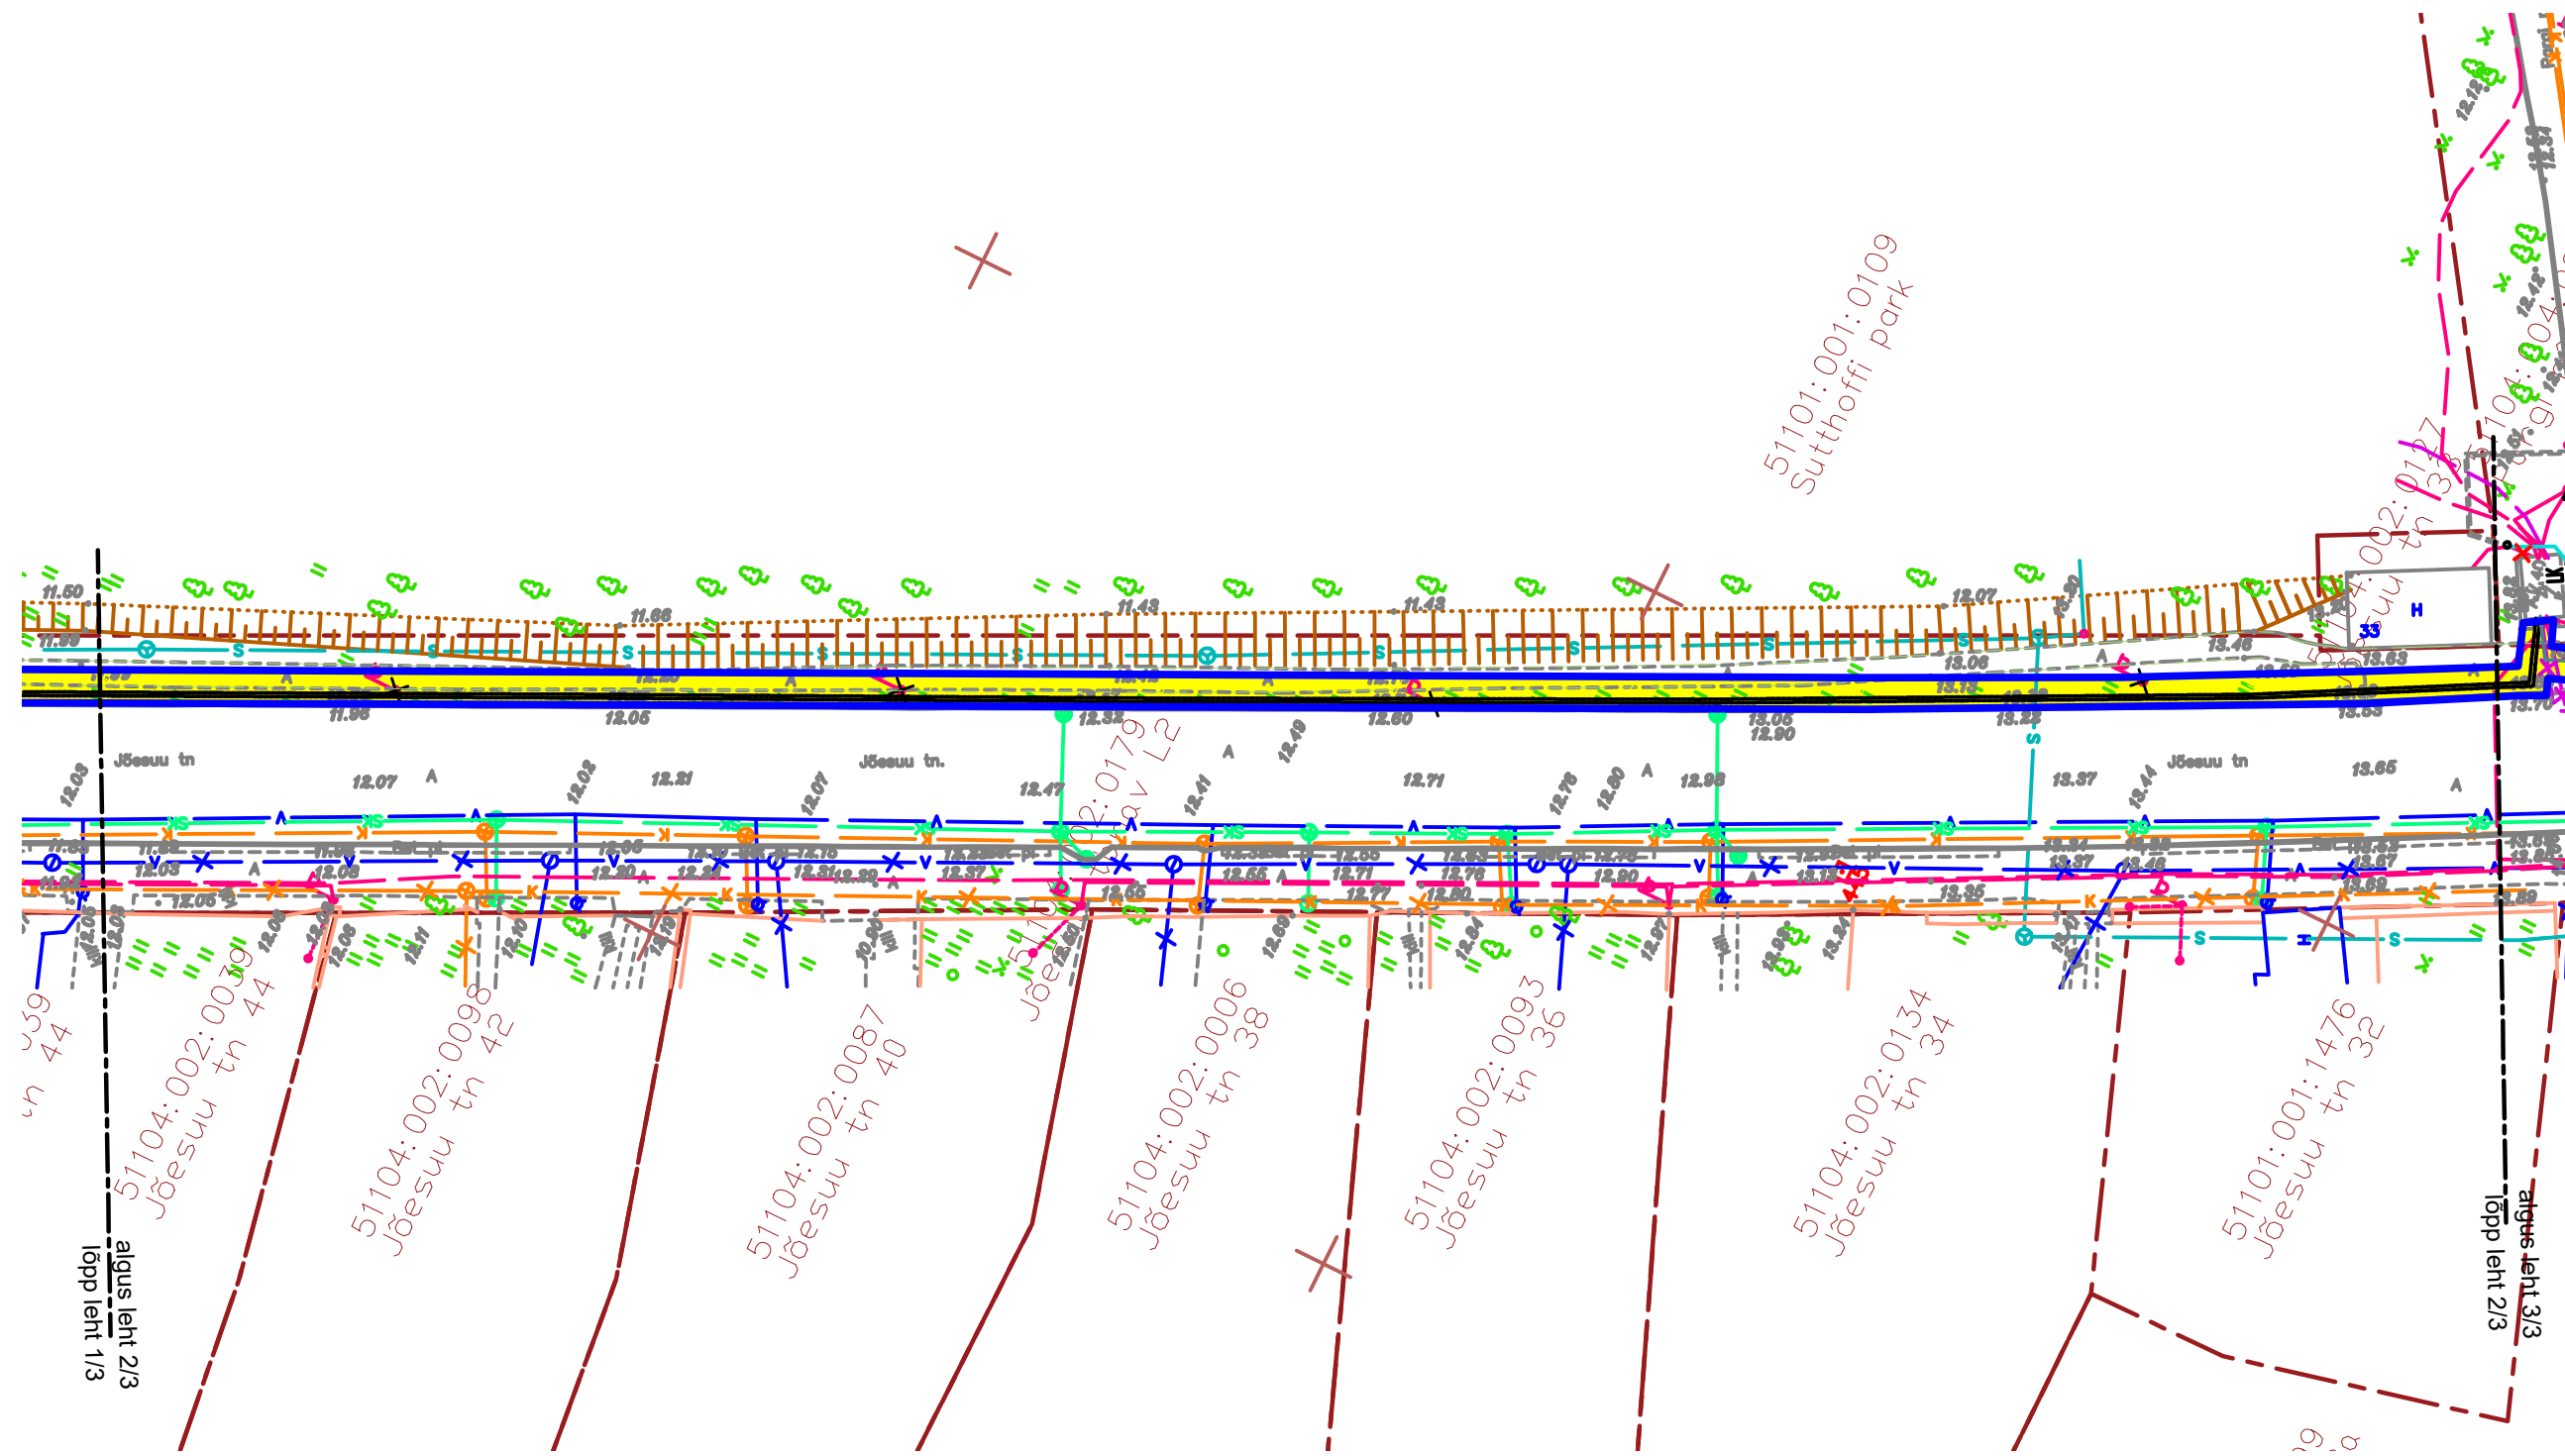


51101:001:0109
Sutthoffi park

- xw2—xw2— KESKPIINGE KAABEL KAITSETORUDES D=160 (X-KAABLITE ARV)
- - - - - RESERV KAABLIKAITSETORU D=160mm
- LK  0,4 kV LIITUMISKILP LK. KILP SOKILIGA PINNASES
- HK  HARUKILP LK. KILP SOKILIGA PINNASES
- JK/LK  0,4 kV JAOTUS/LIITUMISKILP SOKILIGA PINNASES
-  MAANDUSKONTUUR
-  UUE KAABELLIINI MAA-ALA KAITSEVÖÖND

MÄRKUSED:

1. See leht vaata koos lehtiga 1/3, 3/3.

VKG Elektrivõrgud OÜ	Joonise nimi: Ida-Virumaa, Narva linn, Jõesuu tänav L2 (51104:002:0179)	Leht 2/3
	ASENDIPLAAN M 1:500	

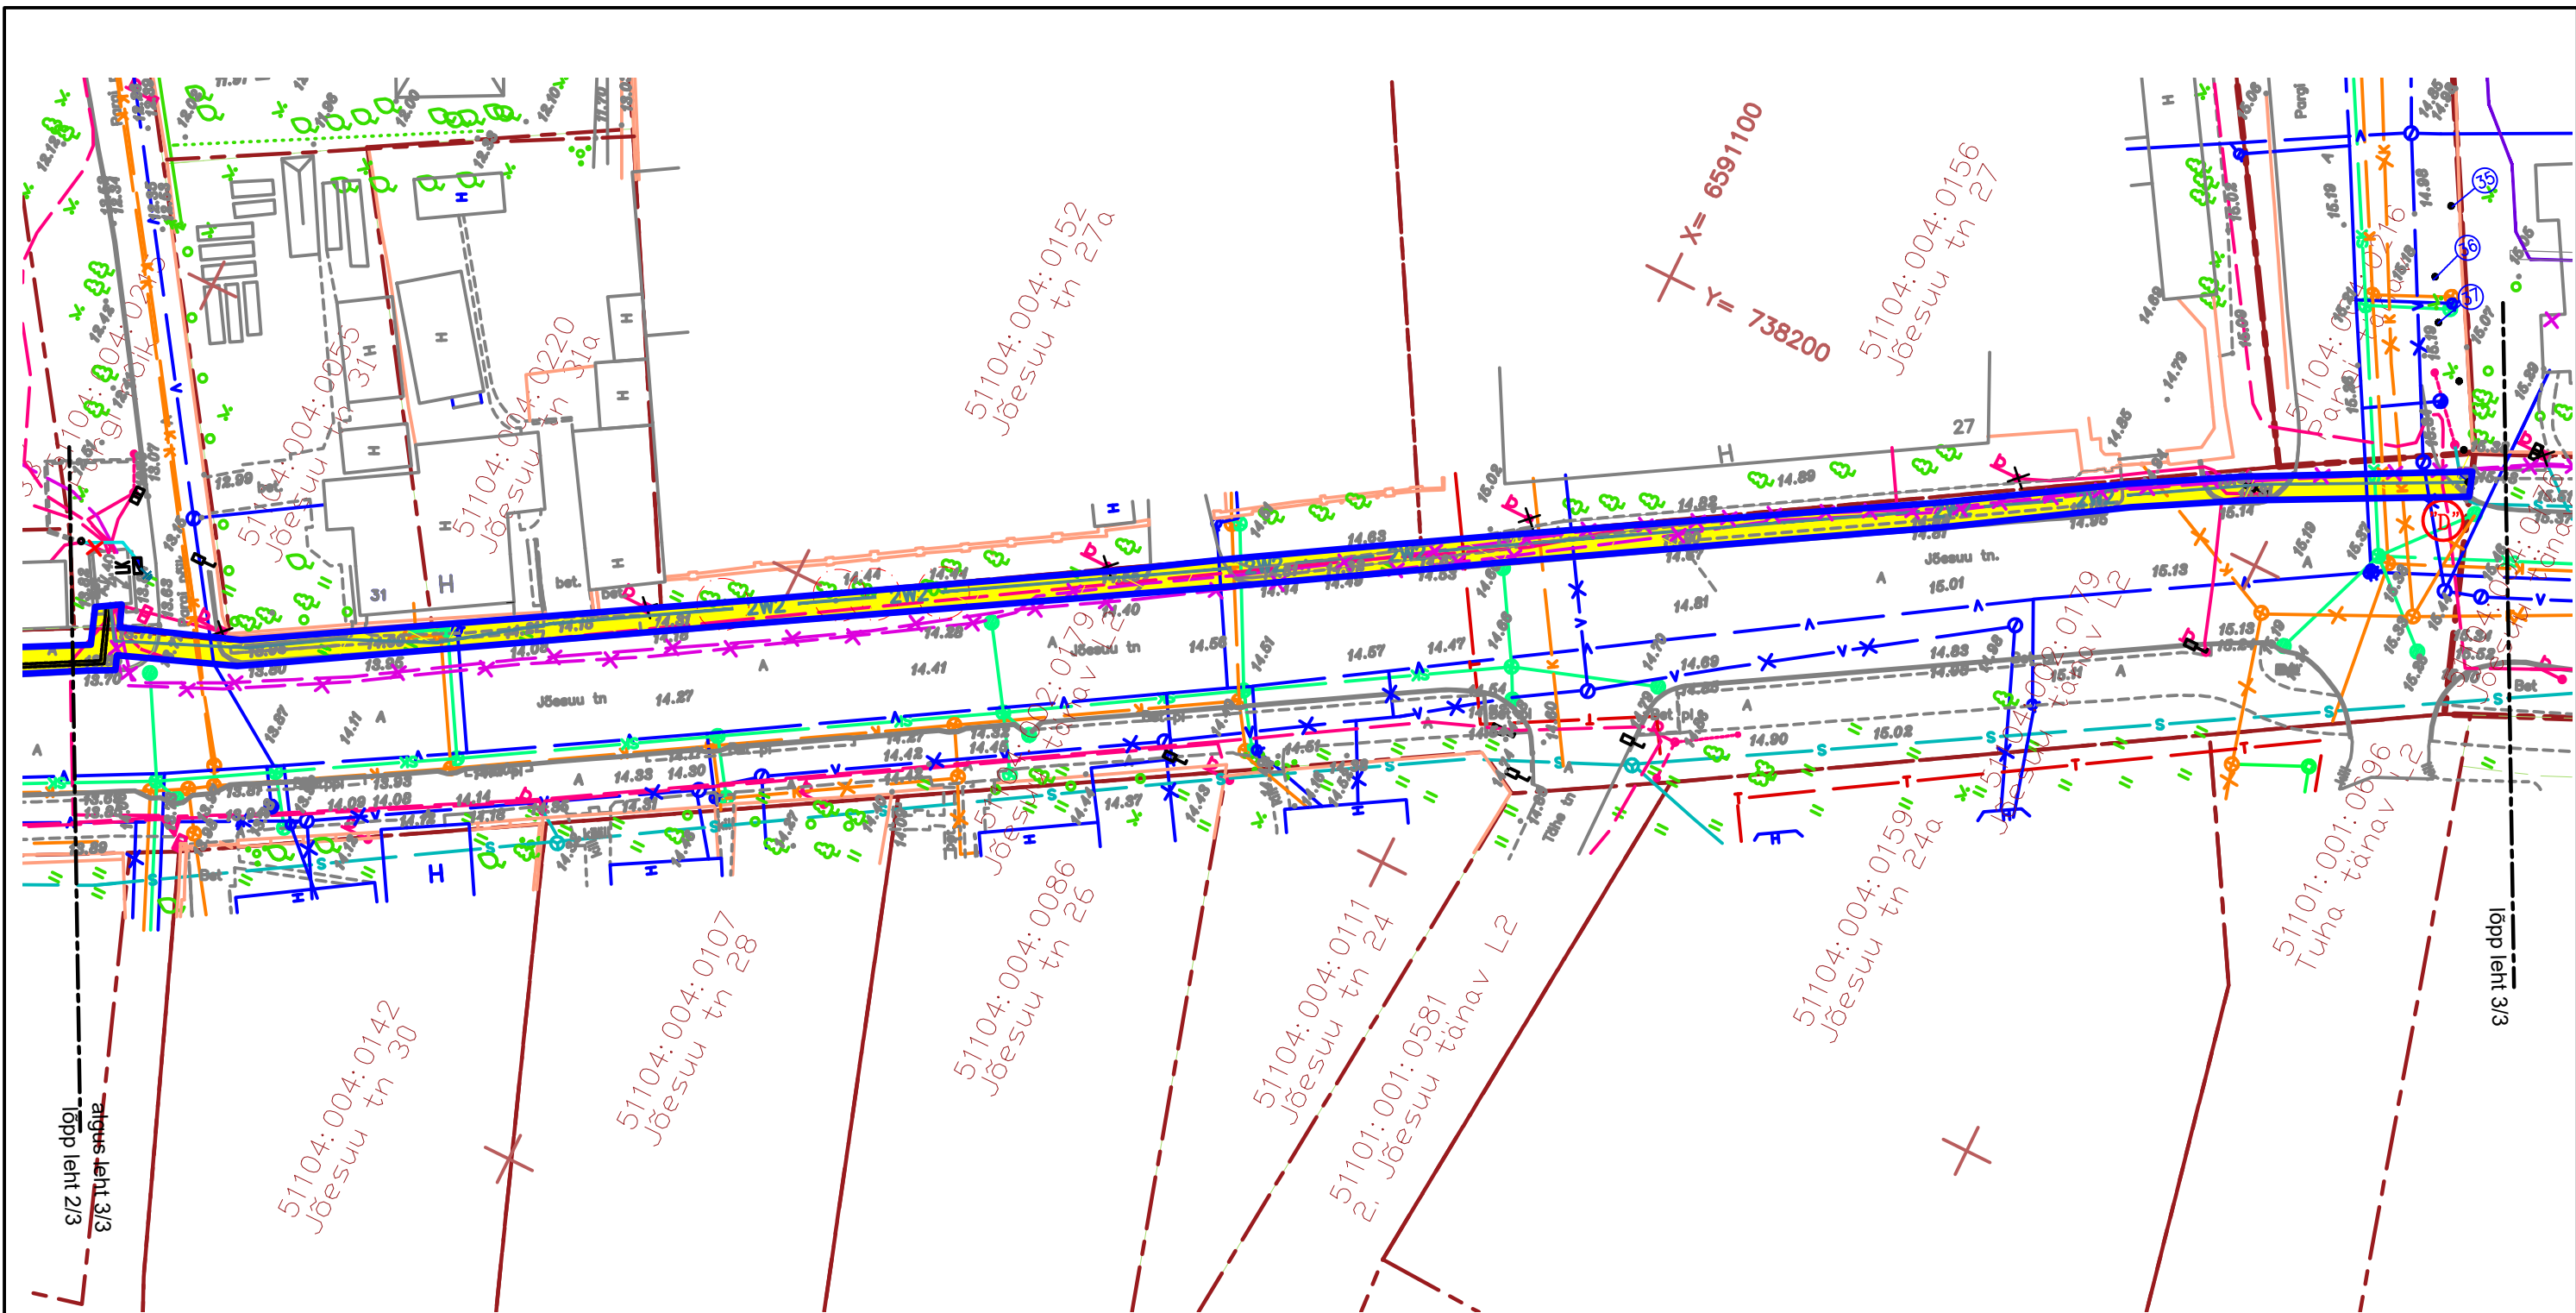

- xw2 —xw2— KESKPINGE KAABEL KAITSETORUDES D=160 (X-KAABLITE ARV)
- - - - - RESERV KAABLIKAITSETORU D=160mm
- LK 0,4 kV LIITUMISKILP LK. KILP SOKILIGA PINNASES
- HK HARUKILP LK. KILP SOKILIGA PINNASES
- K/LK 0,4 kV JAOTUS/LIITUMISKILP SOKILIGA PINNASES
- MAANDUSKONTUUR
- UUE KAABELLIINI MAA-ALA KAITSEVÖÖND

UUE KAABLITRASSIDE punktist "C" punktini "D" ÜLDPIKKUS 531,5m

UUE KAABLITRASSIDE punktist "C" punktini "D" KAISEVÖÖNDI ÜLDPINDALA 1063.0 m2

MÄRKUSED:

1.See leht vaata koos lehtiga 1/3, 2/3.

VKG Elektrivõrgud OÜ	Joonise nimi: Ida-Virumaa, Narva linn, Jõesuu tänav L2 (51104:002:0179)	Leht 3/3
	ASENDIPLAAN M 1:500	19.03.2021