


- XWI — XWI — MADALPINGE KAABEL AXPK 4G120 KAITSETORUDES D110 (X-KAABLITE ARV)
- LK 0,4 kV LIITUMISKILP LK. KILP SOKILIGA PINNASES
- HK HARUKILP LK. KILP SOKILIGA PINNASES
- JK/LK 0,4 kV JAOTUS/LIITUMISKILP SOKILIGA PINNASES
- MAANDUSKONTUUR
- UUE KAABELLIINI MAA-ALA KAITSEVÖÖND

**MÄRKUSED:**  
1. See leht vaata koos lehtiga 2/2.

VKG Elektrivõrgud OÜ	Joonise nimi: Ida-Virumaa, Narva linn, Jõesuu tänav L3 (51104:002:0180) ASENDIPLAAN M 1:500	Leht 1/2 19.03.2021
-------------------------	---	------------------------

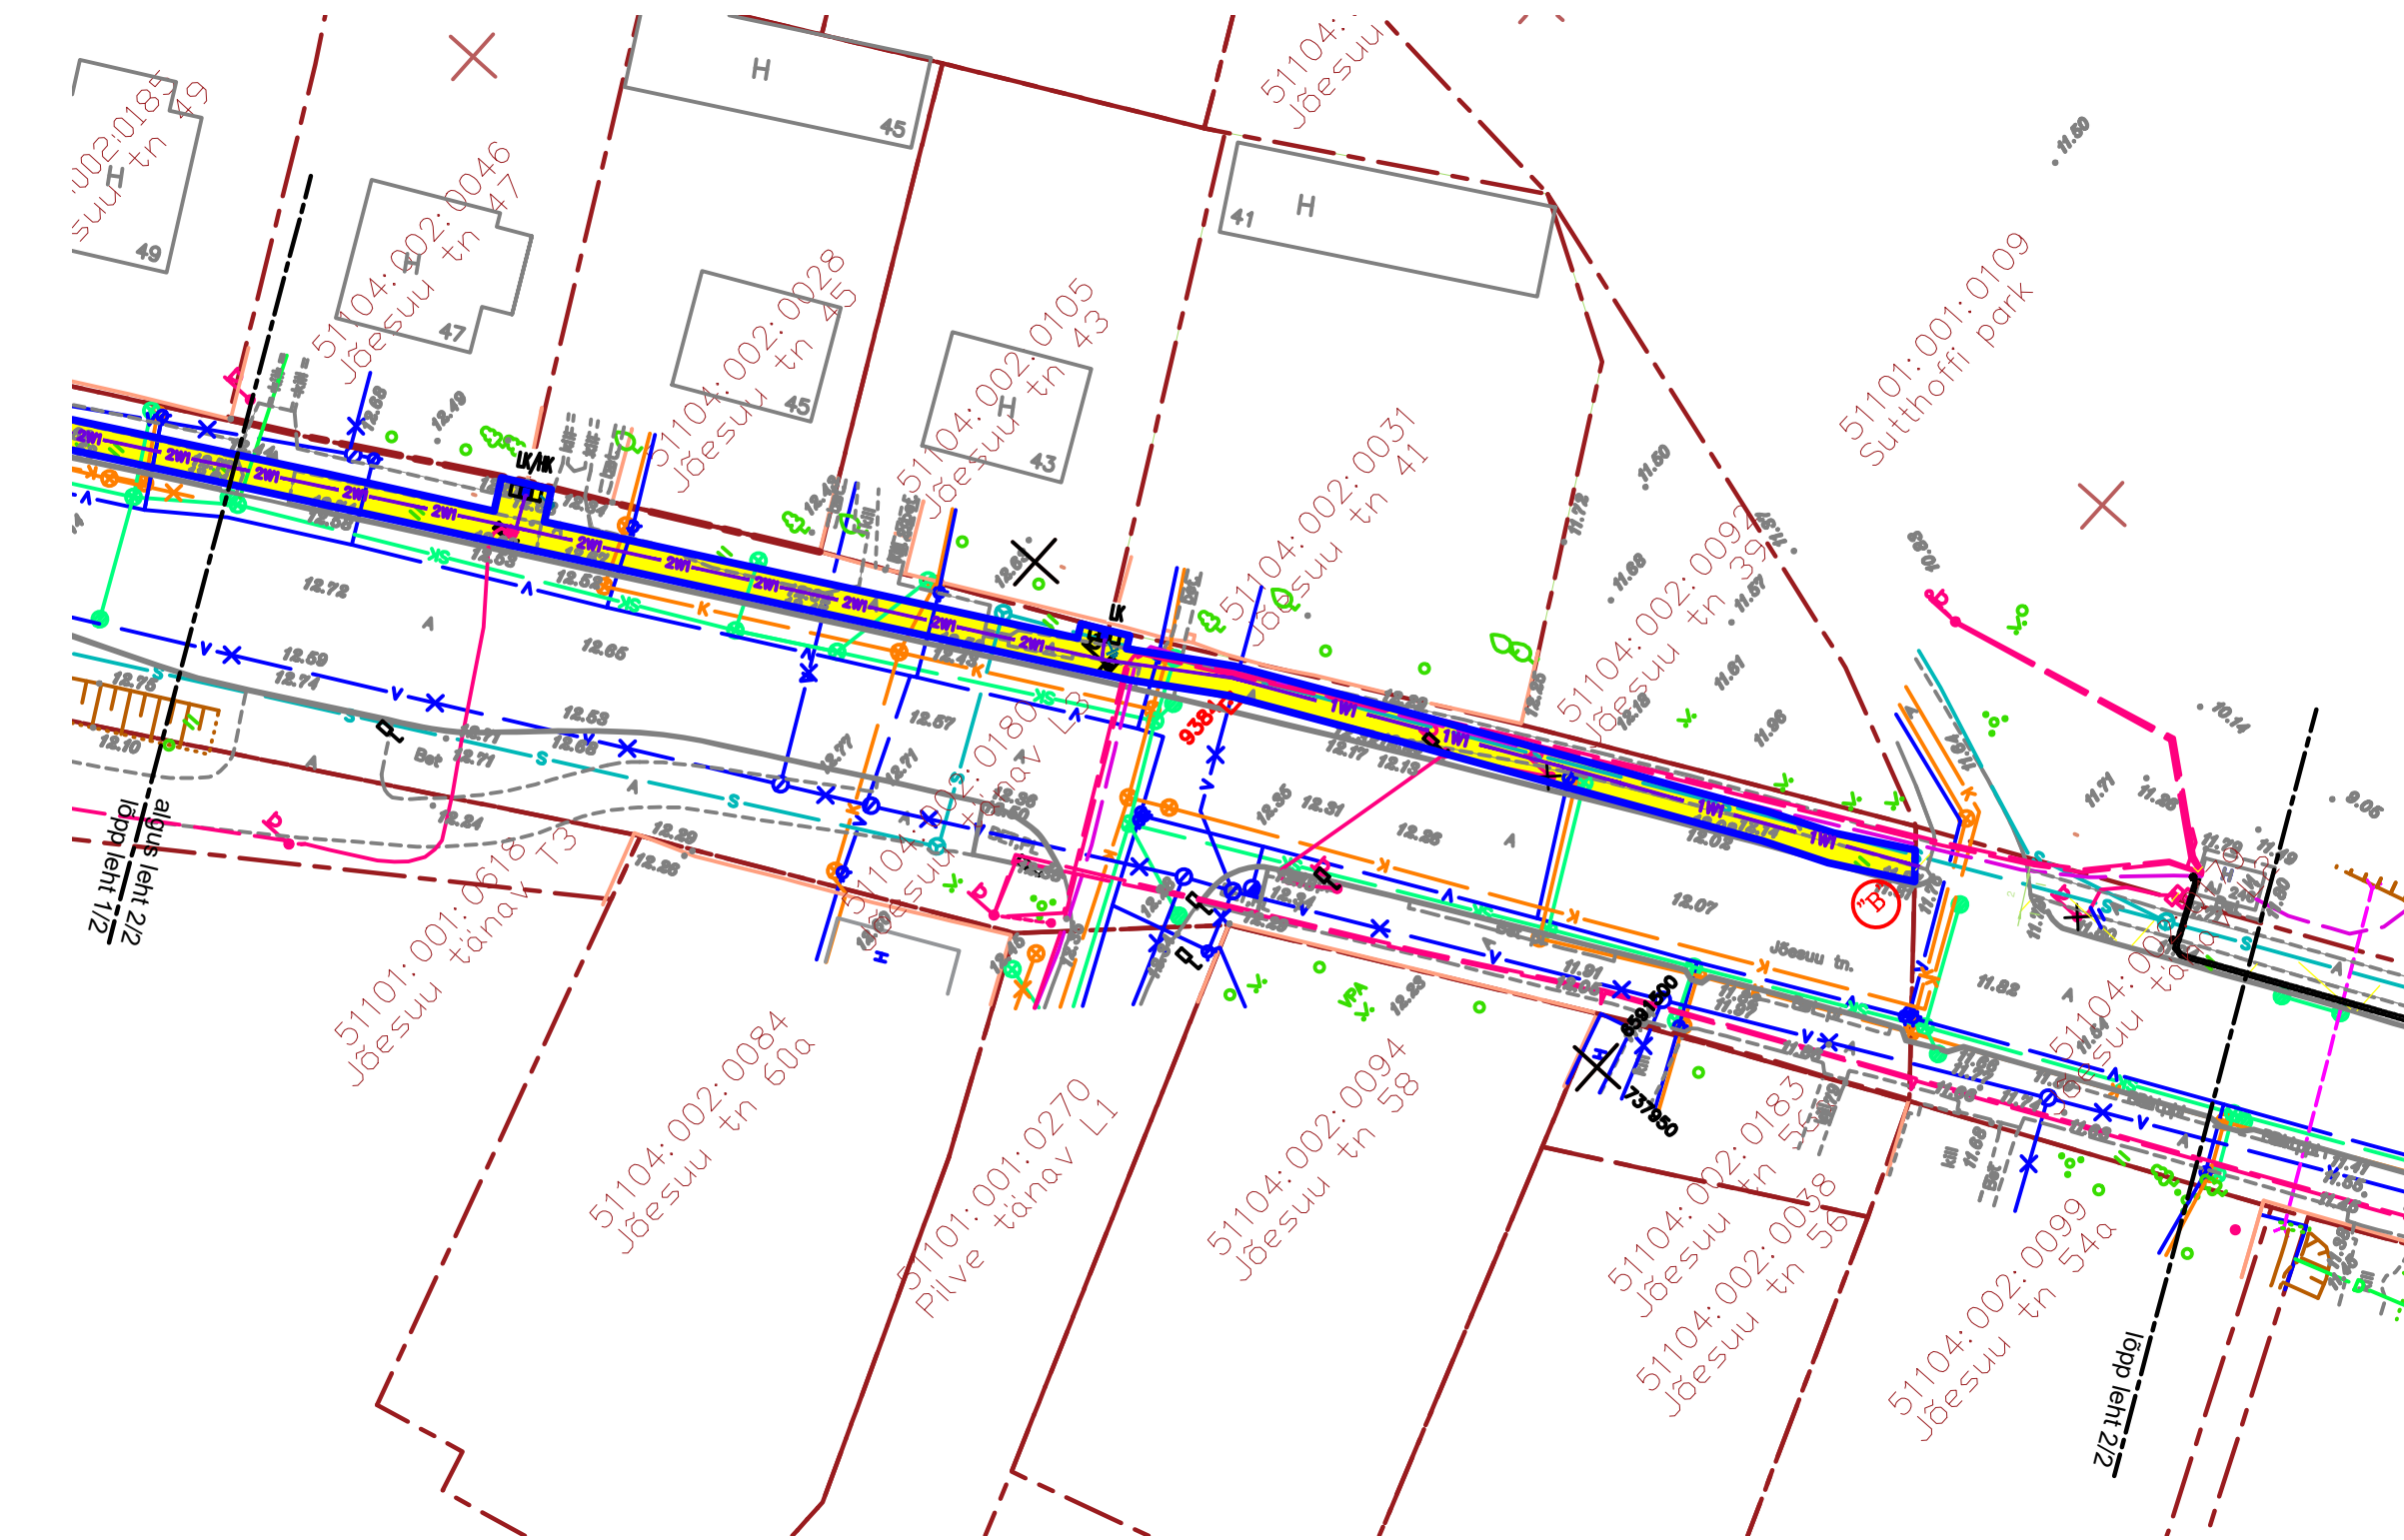

UUE KAABLITRASSIDE punktist "A" punktini "B" ÜLDPIKKUS 293,0m

UUE KAABLITRASSIDE punktist "A" punktini "B" KAISEVÖÖNDI ÜLDPINDALA 586.0 m<sup>2</sup>

**MÄRKUSED:**

1. See leht vaata koos lehtiga 1/2.

VKG Elektrivõrgud OÜ	Joonise nimi:	Ida-Virumaa, Narva linn, Jõesuu tänav L3 (51104:002:0180)	Leht 2/2
	ASENDIPLAAN M 1:500		19.03.2021