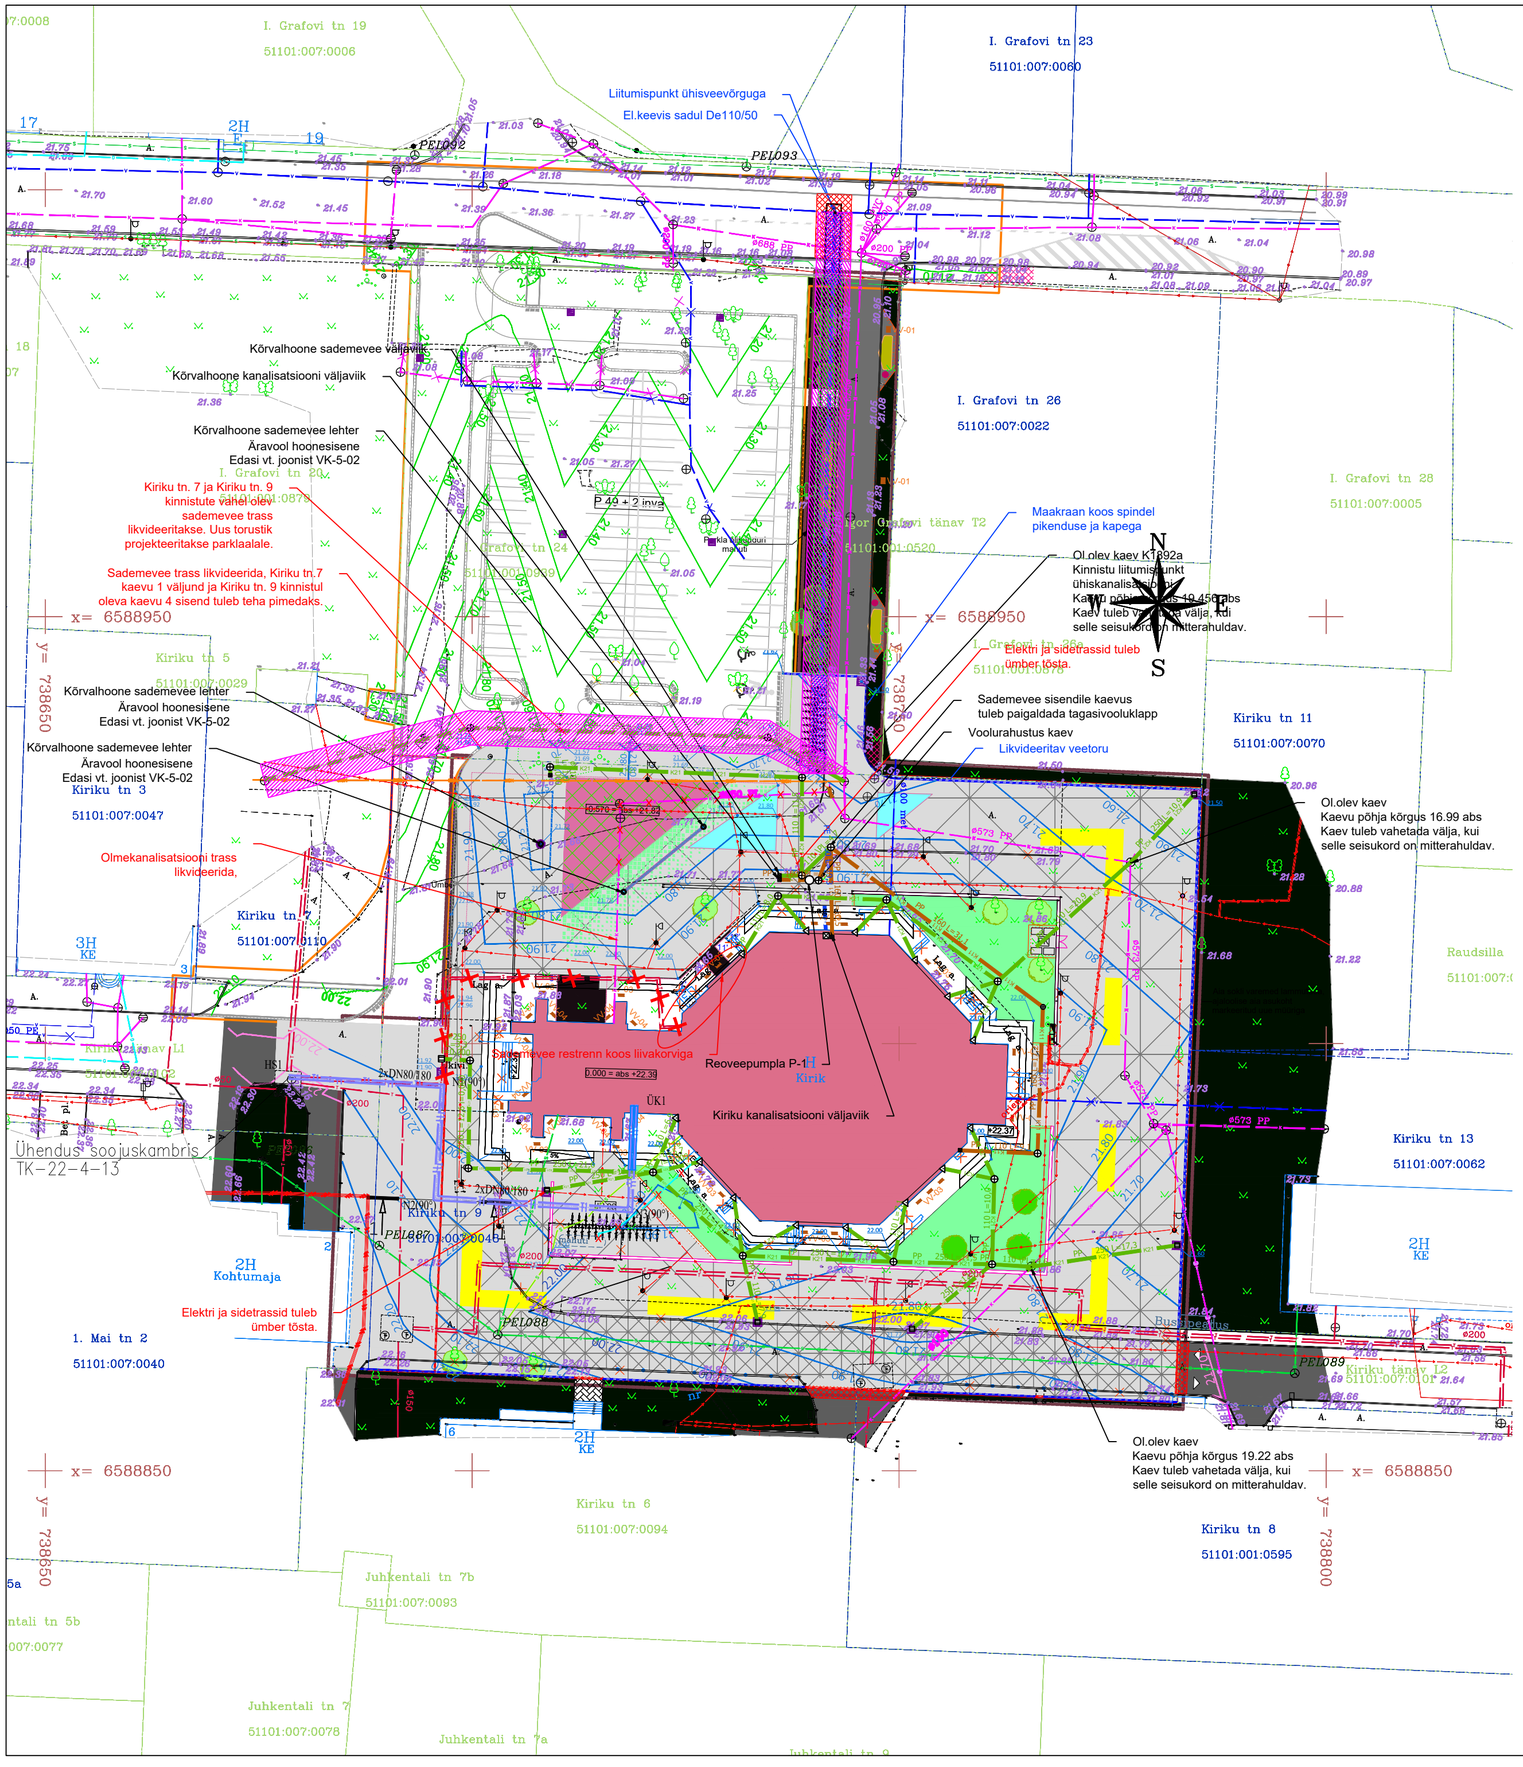

MÄRKUSED:

1. KAEVAMISTÖÖD LÄHEMAL KUI 2 m OLEMASOLEVATEST KOMMUNIKATSIOONIDEST TEHA KÄSITSI.
2. ENNE KAEVAMISTÖÖDE ALUSTAMIST HANKIDA KAEVAMISTÖÖDE LUBA JA KUTSUDA KOHALE KOMMUNIKATSIOONIDE VALDAJATE ESINDAJAD, KAEVAMISTÖÖDE TEOSTAMISEL JÄRGIDA KOMMUNIKATSIOONIDE VALDAJATE JUHISEID.
3. ASFALT VÕI MUU TEEKATE TAASTADA ENDISEL KUJUL VASTAVALT TEEDEEHITUSE NÕUETELE.
4. KAEVATAV PINNAS ~ m³
5. ÄRAVEETAV PINNAS ~ m³
6. KANALISATSIOONITORUSTIK, MILLE LAGI ON RAJATUD KÕRGEMALE KUI 1.2 m (külmumispiir) ALLPOOL MAAPINDA, TULEB SOOJUSTADA MAA SISSE PAIGALDAMISEKS ETTE NÄHTUD SOOJUSTUSMATERJALIGA.
7. VEETORUSTIK, MILLE LAGI ON RAJATUD KÕREMALE KUI 1.8 m (külmumispiir) ALLPOOL MAAPINDA, TULEB SOOJUSTADA MAA SISSE PAIGALDAMISEKS ETTE NÄHTUD SOOJUSTUSMATERJALIDEGA.
8. PROJEKTEERITUD VEETORUSTIKE SURVEKLASS PN10, KANALISATSIOONITORUSTIKE TUGEVUSKLASS SN8
9. TORUSTIKU, KAEVUDE JA MAHUTITE PAIGALDAMISEL JÄLGIDA VALMISTAJA JUHISEID

Välisvõrkude projekteerimise aluseks on võetud:
OÜ KAOS ARHITEKTID poolt koostatud asendiplaan eelprojekt staadiumis, töö nr. 2020-17, joonise nr. AR-100.
EXTech Design OÜ poolt koostatud vertikaalplaneering.
Geodeesia 24 OÜ poolt koostatud maa-ala plaan tehnovõrkudega, töö nr. 4304-20, tööde teostamise aeg 09.09.2020

Välisvõrkude projekt koordinaadid L- Est süsteemis, kõrgused EH2000 süsteemis.

TINGMÄRGID

- Kanalisatsiooni vaatluskaev
- Olemasolev kaev
- Pumpla
- Sademevee kanalisatsiooni restkaev
- Survekanalisatsiooni sõlm
- Läbiviik vundamendist
- Läbiviik vundamendist
- Maakraan
- Likvideeritav torustik
- K11 — Projekteeritav isevoolne kanalisatsioon 11
- SK21 — Projekteeritav sademevee kanalisatsioon 21
- V11 — Projekteeritav veetoru 11
- Katendite taastamine
- Servituutide ala

Rajatise tehnilised andmed:

Kasutusõiguse ala: veevarustus 267 m2,
sademevee kanalisatsioon 267 m2

Projekteeritava torustiku pikkus: veevarustus 65 m,
sademevee kanalisatsioon 70 m

Kaitsevööndi laius torustiku teljest: veevarustus 2 m
sademevee kanalisatsioon 2 m

Kaeviku tüüpristlõige parkla alal

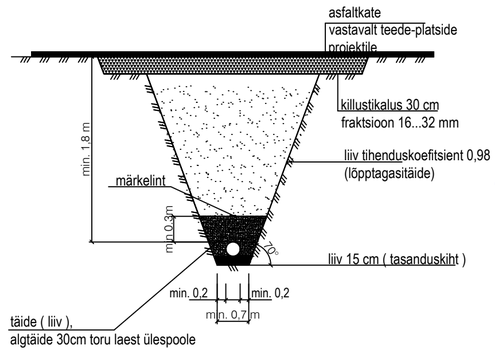

Kaeviku tüüpristlõige haljasalal

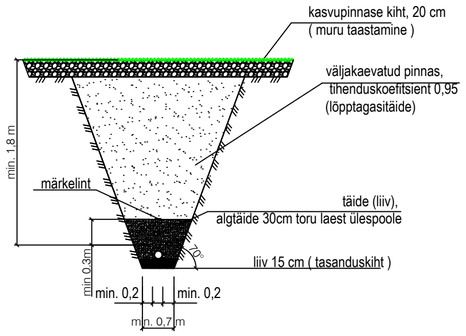

Muudatus	Arv	Kirjeldus	Nimi	Kuupäev

Objekti tellija	Riigi Kinnisvara AS		Objekti nimetus	Narva Aleksandri kiriku restaureerimise ja juurdeehituse ehitusprojekt
Tellija esindaja	Andrus Gatski	/allkirjastatud digitaalselt/	Objekti aadress	Kiriku 9, Narva
Vastutav spetsialist	Reeli Nagel	/allkirjastatud digitaalselt/	Joonise nimetus	Välisvõrgud Kanalisatsioon ja veevarustus
Insener	Kadri Alatalo	/allkirjastatud digitaalselt/	Mõõtkava	1:500
Insener	-	/allkirjastatud digitaalselt/		

info@projekto2.ee
Tartu Turu tn 34 tel. 7420999
Tallinn Lelle tn 24-39 tel. 6440564
projekteerimine EEP001664
PROJEKT O2 ARHITEKT & INSENER

Staadium	Töö nr.	Eriala	Joonise nr.	Kuupäev
EP	4750	VK	VK-4-01	01.03.2021

Faili nimi: 4750_PP_VK - Copy.dwg