


Asendiplaan M 1:500

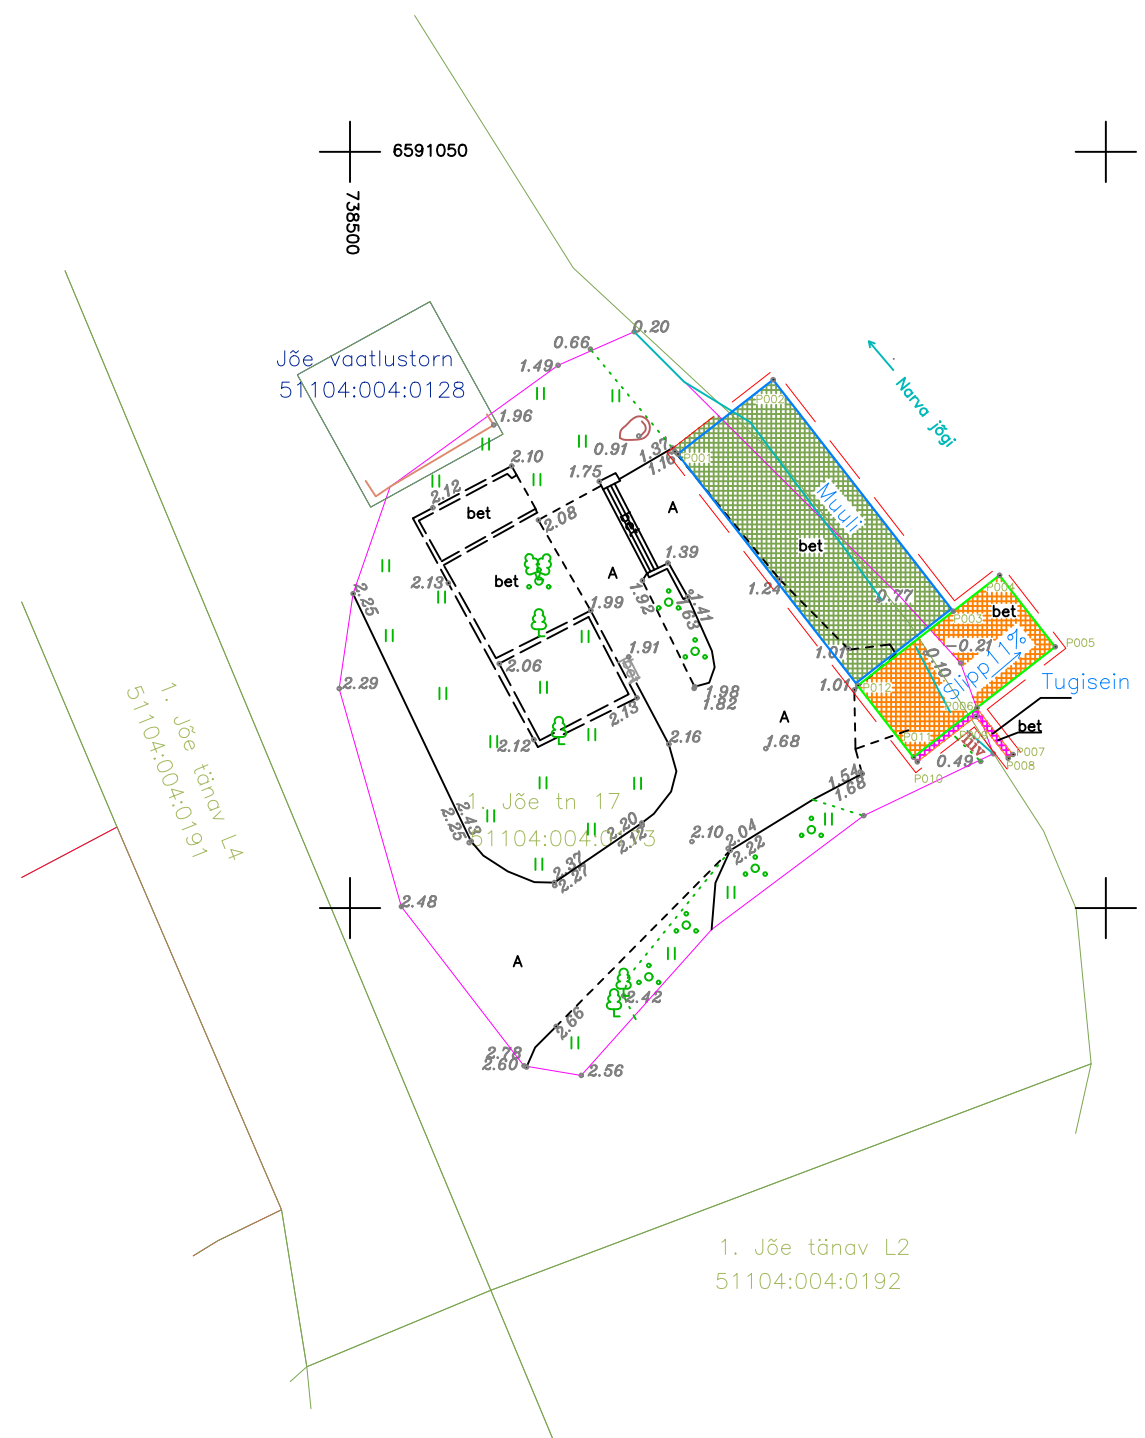

KOORDINAADID

Seisukoht	X	Y
P001	738521.671	6591030.018
P002	738527.985	6591034.93
P003	738539.897	6591019.618
P004	738542.96	6591022.0
P005	738546.644	6591017.265
P006	738541.45	6591013.224
P007	738543.845	6591010.146
P008	738543.529	6591009.9
P009	738541.38	6591012.663
P010	738537.513	6591009.654
P011	738537.267	6591009.97
P012	738533.583	6591014.706



TINGIMÄRGID

- Projektala piir
- Mootpiir

EHITUSALUNE PIND

Objekt	Ala, m ²
Muuli	155.2
Slipp	72
Tugisein	4.1

Projekteeritud:

- Muuli
- Slipp
- Tugisein

Kooskõlastatud

AS Narva Soojusvõrk	05.07.21	
Telia Eesti AS	05.07.21	35324411
VKG Elektrivõrgud OU	05.07.21	VEV.07-4/307
AS Gaasivõrgud	02.07.21	336/02.07.21
AS Narva Vesi	05.07.21	176

TELLIJA	Narva Linnavalitsuse Linnamajandusamet	TÖÖ NR.	202103	SPES EHITAL OÜ <small>Kerese, 20 - 6, Narva tel. 5174080,tel/fax 3570035 E-mail:spesehital@gmail.com</small>		
		STAADIUM	TP			
OBJEKTI NIMETUS	Avaliku paadisipi projekteerimine ja ehitamine	OBJEKT				
OBJEKTI ADRESS	1.Jõe tn. 17,Narva , Ida-virumaa	VÄLJAANNE		Projeki juht	V. Ivanov	Allkirjastatud digitaalselt
		MÕÖTKAVA	1:500	Projekteerija	A. Fedulov	Allkirjastatud digitaalselt
JONIS	Asendiplaan	KUUPÄEV	04.2021	Kontrollitud Vastutav spetsialist	M. Sharkova	Allkirjastatud digitaalselt
		202103_TP_AS-4-02_v01_Asend.pdf				