


LEPPEMÄRGID

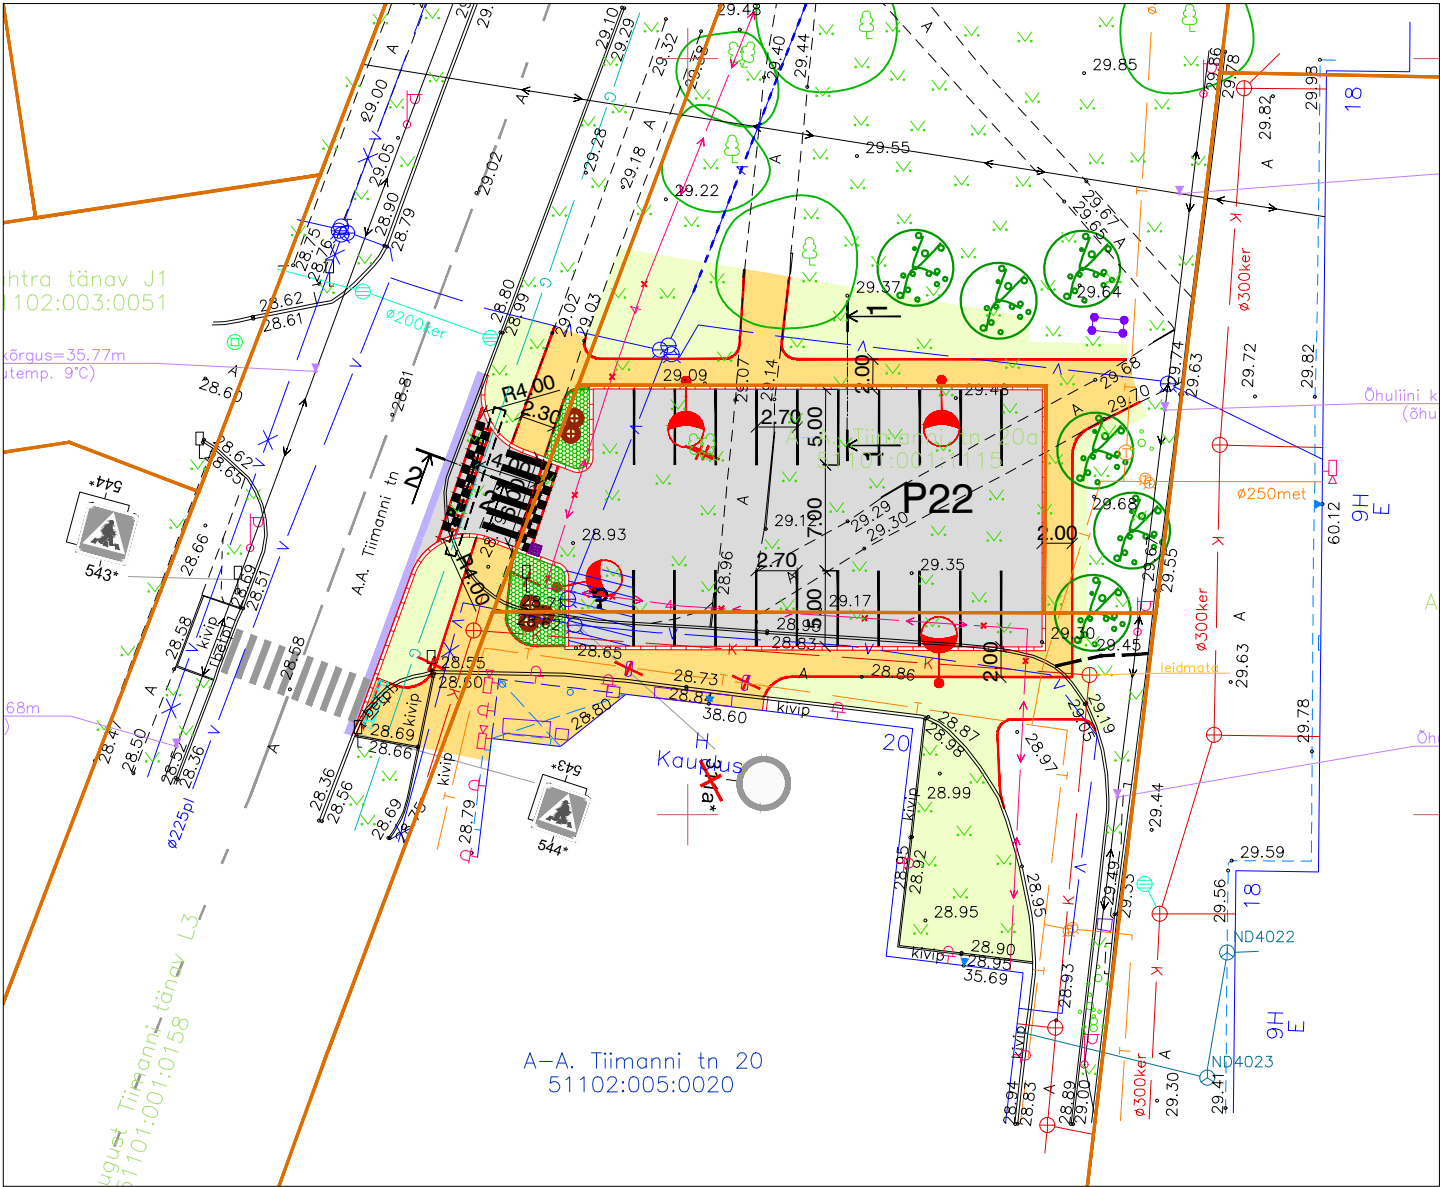

- Kinnistu piir
- Projekteeritud sõidutee asfaltbetoonkate (tüüp 1)
- Projekteeritud sõidutee asfaltbetoon ülekate (tüüp 2)
- Projekteeritud kergliitklustee asfaltbetoonkate (tüüp 3)
- Projekteeritud haljasala
- Projekteeritud katte serv
- Projekteeritud sõidutee äärekivi (h=10cm)
- Projekteeritud sõidutee äärekivi (h=0cm)
- Likvideeritav objekt
- Projekteeritud restkaev
- Projekteeritud braikivi
- Projekteeritud horisontaal
- Olemasolev horisontaal
- Projekteeritud künnise kaldosa
- Projekteeritud kattemärgistus
- Projekteeritud valgusti, metallmast, jaland, konsool
- Projekteeritud valgusti kordusmaandus
- Projekteeritud tänavavalgustuse maakaabel, x-kaablite arv
- Projekteeritud kaitsetoru 750N
- Projekteeritud õlipüüduri elektrikaabel
- Projekteeritud ümbertõstetav MP kaabel
- Projekteeritud veetoru (Ühisveevärgi toru)
- Projekteeritud sademevee kanalisatsioon (ühiskanalisatsioonitoru)
- Suureleheline pärn (Tilia platyphyllos) 6 tk
- Thunbergi kukerpuu (Berberis Thunbergii) 'Atropurpurea' (h~1,2m) 5 tk
- Enelas (Spiraea beauverdiana) 'Lumikki' (h~0,4m) 4 tk/m2, kokku 104 istikut
- Olemasolev puu

Geoaluse koostaja: Infrada OÜ	Geoaluse töö nr: G20-045	Möödistamise aeg: 30.10.2020
-------------------------------	--------------------------	------------------------------

viavelo INSENERIBÜROO		TELLIJA Lumi Capital			
		PROJEKT Tiiimanni tn 20a parkla			
		OBJEKT Albert-August Tiiimanni tn 20a, Narva linn, Ida-Viru maakond			
PROJEKTEERIS L. Künnapuu	VASTUTAV R. Mäe	STAADIUM Põhiprojekt	JOONISE NIMI Asendiplaan		TÖÖ NR 6820
		KUUP. 20-Apr-21	MÕÕTKAVA 1:500	JOONISE NR 4-02	REV 0