


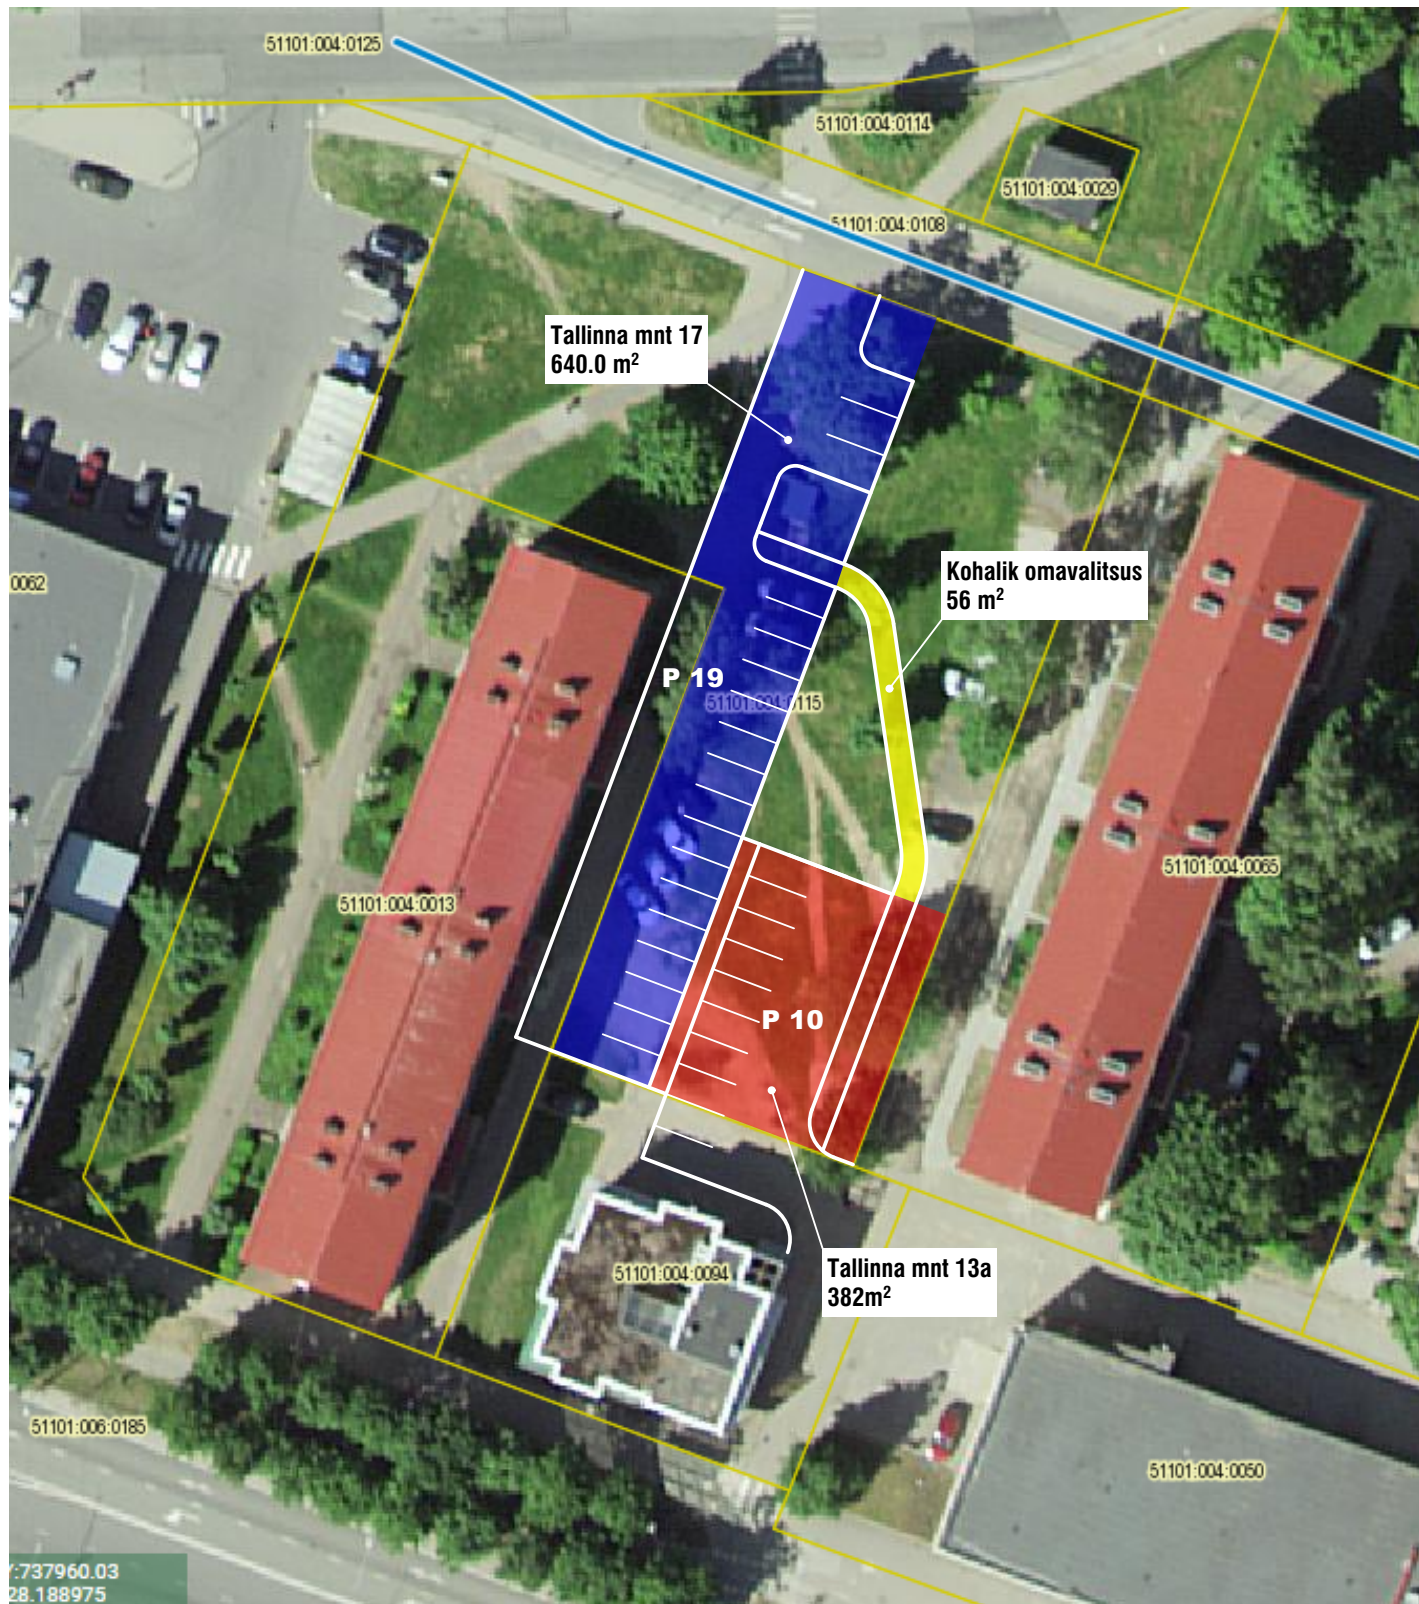

MÄRKUSED:

1. Käesolevaga on esitatud parklate asukohtade skeem;
2. Tee-ehitusprojektiga esitatakse täpsed lahendused vastavalt topo-geodeetilisele mõõdistusele ja dendroloogilise hinnangule;
3. Kooskõlastamiseks esitav tee-ehitusprojekt peab vastavama kõikide kehtivatele seadustele ja standarditele

LISATINGIMUSED:

1. Olemasoleva kõrghaljastuse osas tuleb teostada dendroloogiline hinnang (vastavalt kehtestatud üldplaneeringu seletuskirja P.2.2.3.1 kesklinna segahoonestusala nõuetele, säilitada kõik 1 ja 2 väärtusklassi puud);
2. Kahes parkimistsoonis (1 korterelamu, ärihoone) arvestada vähemalt ühe invakohaga iga tsooni kohta
3. Puud tuleb võimalusel säilitada. Juhul kui puud likvideeritakse, tuleb ette näha samal kinnistul asendusistutus.
4. Ärihoone parklale ja kõnniteele tuleb kavandada valgustus