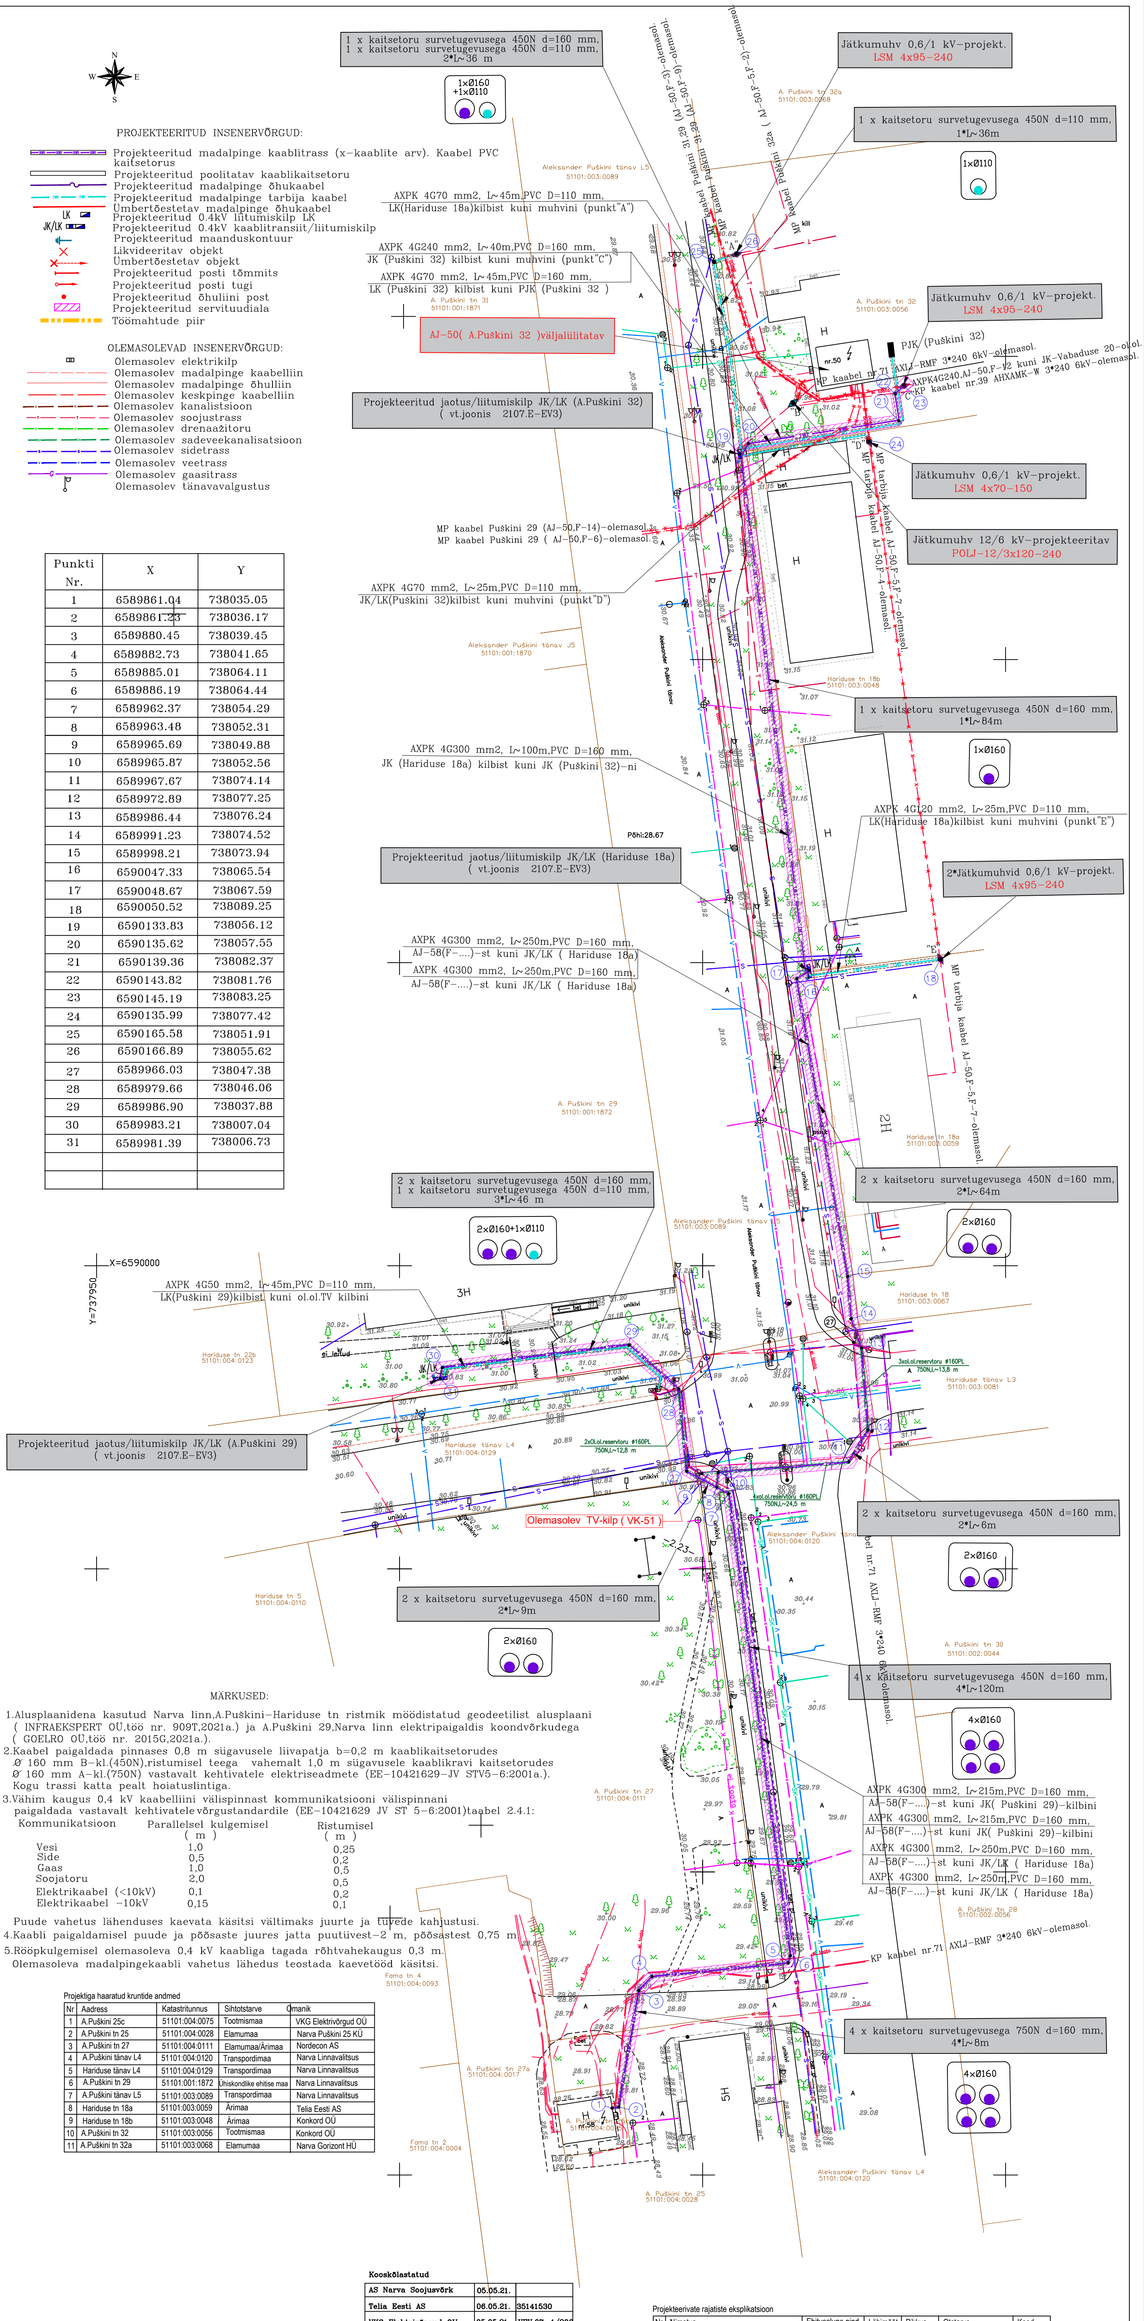

PROJEKTEERITUD INSENERVÕRGUD:

- Projekteeritud madalpinge kaablitrass (x-kaablite arv). Kaabel PVC kaitsetorus
- Projekteeritud poolitatav kaablikaitsetoru
- Projekteeritud madalpinge õhukaabel
- Projekteeritud madalpinge tarbija kaabel
- Ümbertõestetav madalpinge õhukaabel
- LK Projekteeritud 0.4kV liitumiskilp LK
- JK/LK Projekteeritud 0.4kV kaablitransiit/liitumiskilp
- Projekteeritud maanduskontuur
- Likvideeritav objekt
- Ümbertõestetav objekt
- Projekteeritud posti tõmmits
- Projekteeritud posti tugi
- Projekteeritud õhuliini post
- Projekteeritud servituudiala
- Töömahtude piir

OLEMASOLEVAD INSENERVÕRGUD:

- Olemasolev elektrikilp
- Olemasolev madalpinge kaabelliin
- Olemasolev madalpinge õhulliin
- Olemasolev keskpinge kaabelliin
- Olemasolev kanalistsioon
- Olemasolev soojustrass
- Olemasolev drenaažitoru
- Olemasolev sadeveekanalisatsioon
- Olemasolev sidetrass
- Olemasolev veetrass
- Olemasolev gaasitrass
- Olemasolev tänavavalgustus

Punkti Nr.	X	Y
1	6589861.04	738035.05
2	6589861.23	738036.17
3	6589880.45	738039.45
4	6589882.73	738041.65
5	6589885.01	738064.11
6	6589886.19	738064.44
7	6589962.37	738054.29
8	6589963.48	738052.31
9	6589965.69	738049.88
10	6589965.87	738052.56
11	6589967.67	738074.14
12	6589972.89	738077.25
13	6589986.44	738076.24
14	6589991.23	738074.52
15	6589998.21	738073.94
16	6590047.33	738065.54
17	6590048.67	738067.59
18	6590050.52	738089.25
19	6590133.83	738056.12
20	6590135.62	738057.55
21	6590139.36	738082.37
22	6590143.82	738081.76
23	6590145.19	738083.25
24	6590135.99	738077.42
25	6590165.58	738051.91
26	6590166.89	738055.62
27	6589966.03	738047.38
28	6589979.66	738046.06
29	6589986.90	738037.88
30	6589983.21	738007.04
31	6589981.39	738006.73

MÄRKUSED:

1. Alusplaanidena kasutud Narva linn,A.Puškini–Hariduse tn ristmik mõõdistatud geodeetilist alusplaani (INFRAEKSPERT OÜ,töö nr. 909T,2021a.) ja A.Puškini 29,Narva linn elektripaigaldis koondvõrkudega (GOELRO OÜ,töö nr. 2015G,2021a.).
2. Kaabel paigaldada pinnases 0,8 m sügavusele liivapatja b=0,2 m kaablikaitsetorudes Ø 160 mm B–kl.(450N),ristumisel teega vahemalt 1,0 m sügavusele kaablikravi kaitsetorudes Ø 160 mm A–kl.(750N) vastavalt kehtivatele elektriseadmete (EE–10421629–JV STV5–6:2001a.). Kogu trassi katta pealt hoiatuslintiga.
3. Vähim kaugus 0,4 kV kaabelliini välispinnast kommunikatsiooni välispinnani paigaldada vastavalt kehtivatele võrgustandardile (EE–10421629 JV ST 5–6:2001)taabel 2.4.1:

Kommunikatsioon	Parallelsel kulgemisel (m)	Ristumisel (m)
Vesi	1,0	0,25
Side	0,5	0,2
Gaas	1,0	0,5
Soojatoru	2,0	0,5
Elektrikaabel (<10kV)	0,1	0,2
Elektrikaabel –10kV	0,15	0,1

Puude vahetus lähenduses kaevata käsitsi vältimaks juurte ja tüvede kahjustusi.

4. Kaabli paigaldamisel puude ja põõsaste juures jatta puutüvest–2 m, põõsastest 0,75 m.
5. Rööpkulgemisel olemasoleva 0,4 kV kaabliga tagada rõhtvahekaugus 0,3 m. Olemasoleva madalpingekaabli vahetus lähedus teostada kaevetööd käsitsi.

Projektiga haaratud kruntide andmed

Nr	Aadress	Katastritunnus	Sihtotstarve	Omanik
1	A.Puškini 25c	51101:004:0075	Tootmismaa	VKG Elektrivõrgud OÜ
2	A.Puškini tn 25	51101:004:0028	Elamumaa	Narva Puškini 25 KÜ
3	A.Puškini tn 27	51101:004:0111	Elamumaa/Ärimaa	Nordecon AS
4	A.Puškini tänav L4	51101:004:0120	Transpordimaa	Narva Linnavalitsus
5	Hariduse tänav L4	51101:004:0129	Transpordimaa	Narva Linnavalitsus
6	A.Puškini tn 29	51101:001:1872	Ühiskondlike ehitise maa	Narva Linnavalitsus
7	A.Puškini tänav L5	51101:003:0089	Transpordimaa	Narva Linnavalitsus
8	Hariduse tn 18a	51101:003:0059	Ärimaa	Telia Eesti AS
9	Hariduse tn 18b	51101:003:0048	Ärimaa	Konkord OÜ
10	A.Puškini tn 32	51101:003:0056	Tootmismaa	Konkord OÜ
11	A.Puškini tn 32a	51101:003:0068	Elamumaa	Narva Gorizont HÜ

Kooskõlastatud

AS Narva Soojusvõrk	05.05.21.	
Telia Eesti AS	06.05.21.	35141530
VKG Elektrivõrgud OÜ	05.05.21.	VEV.07–4/206
AS Gaasivõrgud	05.05.21.	3–7/213–21
AS Narva Vesi	10.05.21.	136

Projekteerivate rajatiste eksplikatsioon

Nr	Nimetus	Ehitusalune pind	Läbimõõt	Pikkus	Otstarve	Kood
1	Madalpinge kaablelliin	210 m²	160mm	350m	Elektri maakaabelliin	22243

Kõrgused EH2000 süsteemis.
Koordinaadid L–EST97 süsteemis.
Katastriüksuste piirid: Maa–amet 07.04.2021
Esitatud piirijoonte asukohad on informatiivsed

INFRAEKSPERT aadress: Narva A. Tiimani tn. 12–105 Tel:+372 53004579; geodeesia@infraekspert.ee MTR: EEG000340	töö nimi: Topograafiline plaan tehnovõrkudega	Töö nimi : Narva linnas A.Puškini tn 29 põhikooli ja selle lähiala elektrivarustuse projekt	Tellija : OÜ VKG ELEKTRIVÕRGUD
Kontrollis T.Lavginova	töö aadress: Narva linn, Puškini tn – Hariduse tn ristmik	Objekt asukoht : Ida–Virumaa,Narva linn,A.Puškini tn 25c,A.Puškini tn 27,A.Puškini tn 29, A.Puškini tn L4,A.Puškini tn L5,Hariduse tn L4	Töö nr : 2107.E Joonise nr : 2107.E–EV1
Koostajad R.Puškin	Töö nr.909T koostamise aeg 30.04.2021.a.	ELEKTRIKAABLITE ASENDIPLAAN	Mõõtkava: 1:500 Leht: 1 Lehti: 1
Tellija Reljans OÜ	Leht 1, Lehti 1	OÜ RELJANS Puškini 3a,Narva,20309 tel.3572540,+37256565468 Reg.Nr EE10854430–0001 12.09.2002	Fail nimi: 2107E_TP AS–4–02_v01 asendiplaan Staadium: TP Paber: A1
Ehitusloa taotlejale	Kasutatud instrumendid: Topcon GPT–3005N M=1:500	PR / Projektijuht O.Matvejeva Vast.spetsialist O.Matvejeva	Kuupäev 11.06.21