


ISIKLIKU KASUTUSÕIGUSE SEADMISE ALA PLAAN

Kulgusadama tee L3, Narva linn, Ida-Viru maakond
katastritunnus: 51106:001:0194, registiosa: 3886409

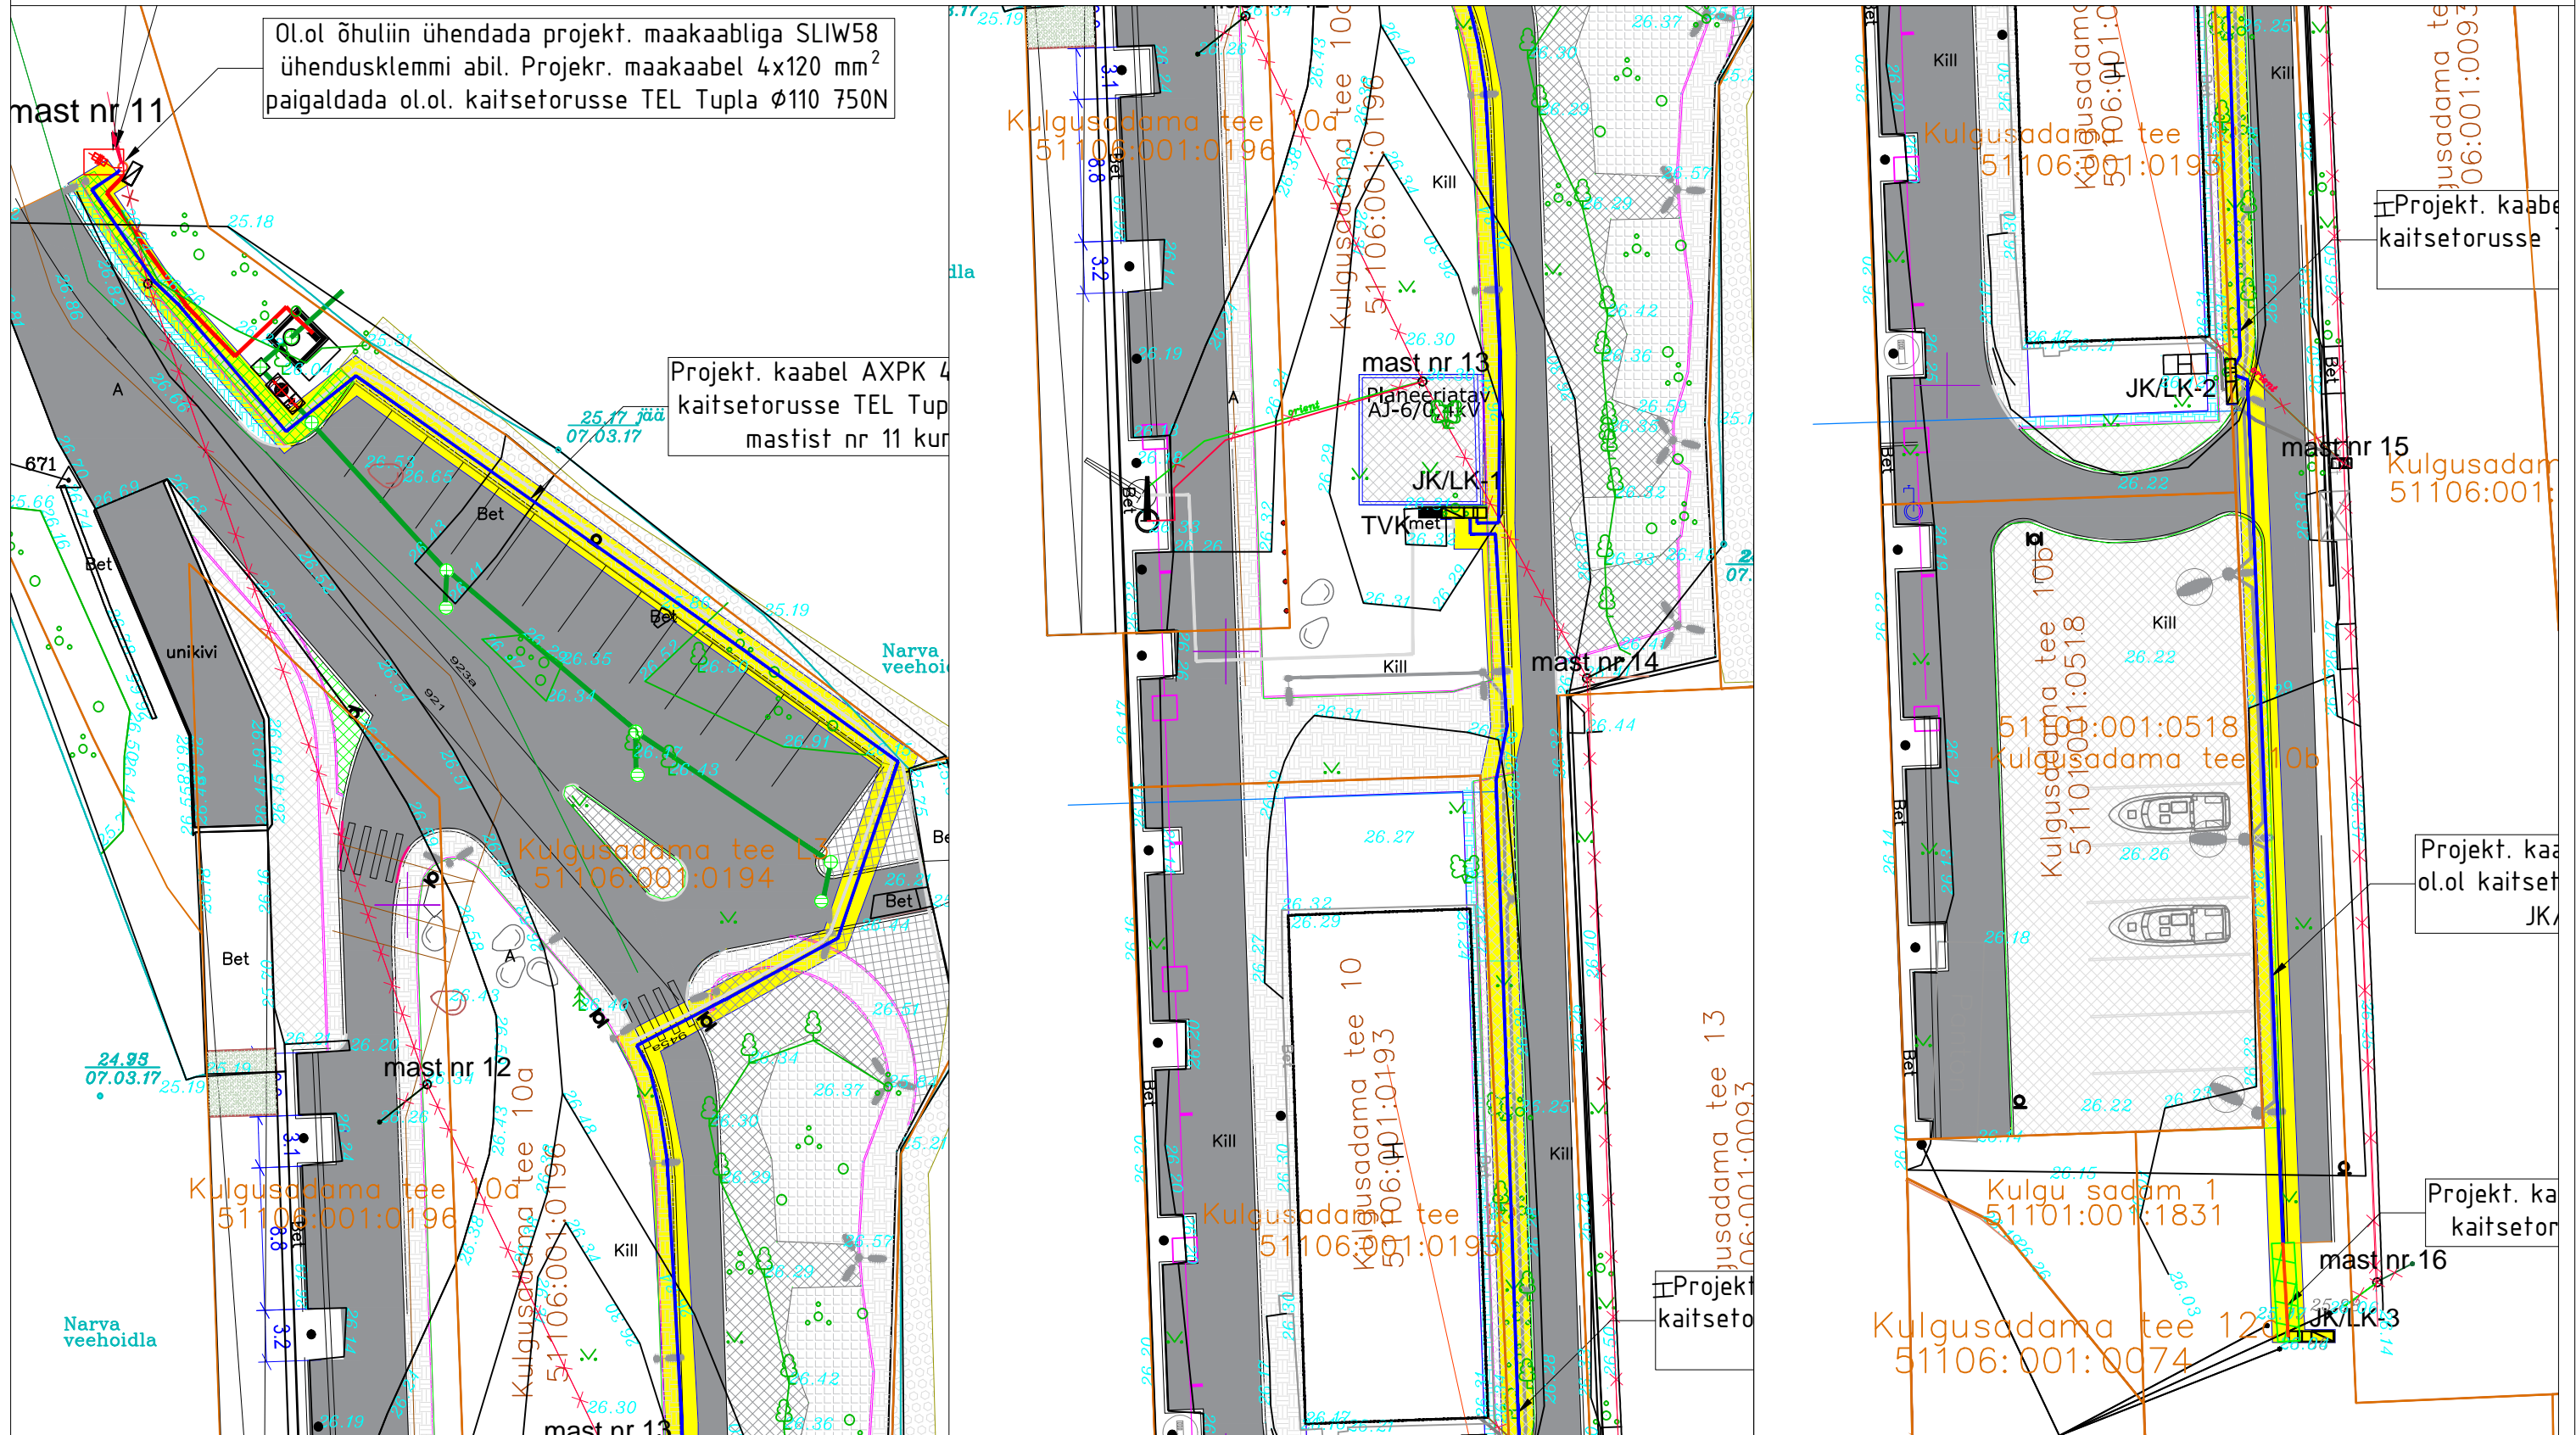

TINGMÄRGID

- Katastriüksuse piir
- 51106:001:0194 Katastriüksuse tunnus
- Katastriüksusele projekteeritav MP kaabelliin
- Projekteeritav servituudiala
- Projekteeritavad jaotus/liitumiskilbid JK/LK

1. Mõõtkaava 1:200
2. Kaitsevöönd maakaabelliini korral on 1m äärmisest kaablist
3. Isikliku kasutusõiguse seadmise ala suurus 494 m²
4. Projekteeritud trassi pikkus ca 247 m