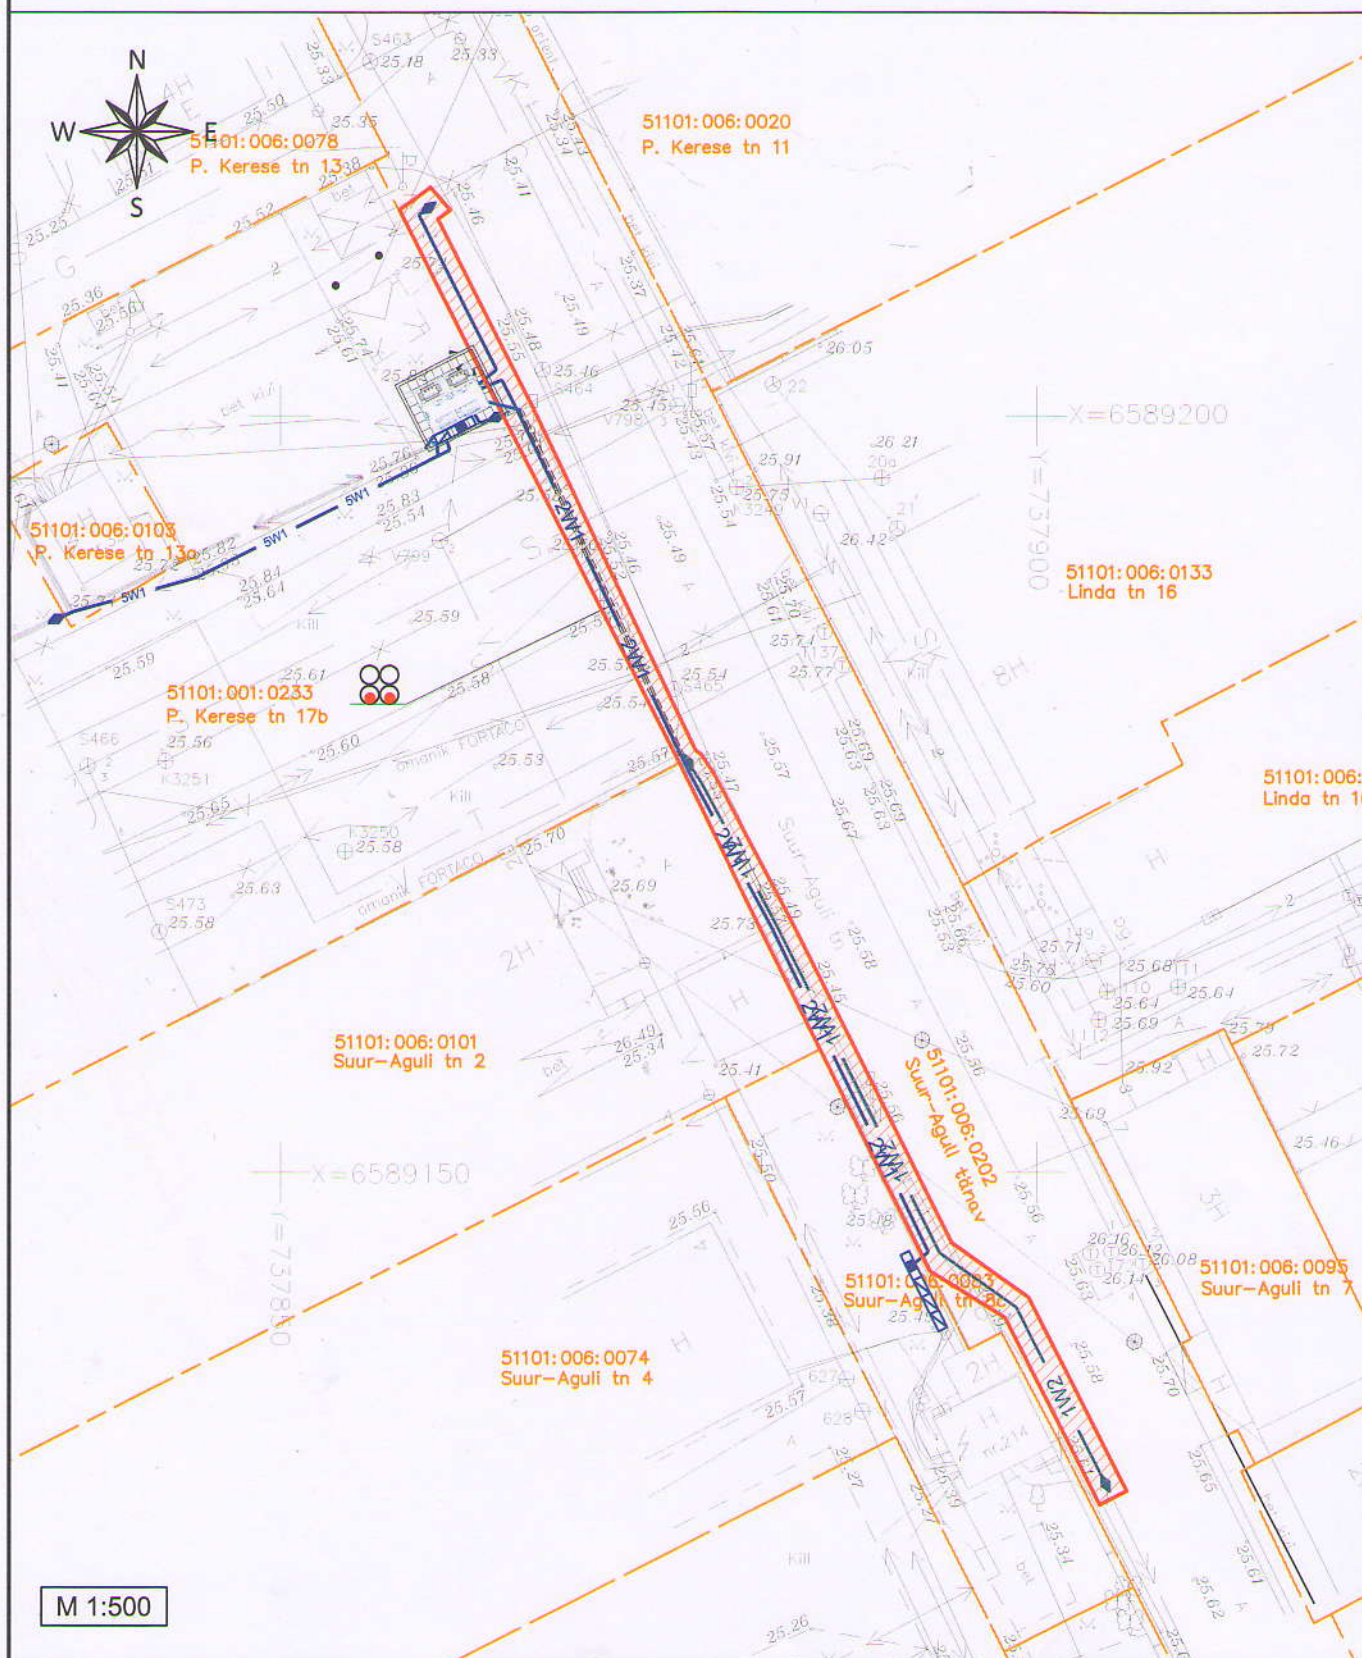
 

 



ISIKLIKU KASUTUSÕIGUSEGA KOORMATAVA ALA PLAAN
Suur-Aguli tänav, Narva linn, Narva linn, Ida-Viru maakond
Tunnus 51101:006:0202, reg. nr 3815009



TINGMÄRGID

- | | | | |
|---|-----|---|----------|
|  | xw1 | Projekteeritud 0,4kV maakaabel torus (x-kaablite arv) | |
| | xw2 | Projekteeritud 6kV maakaabel torus (x-kaablite arv) | |
|  | | Projekteeritud kaablijätikumuhv | |
|  | | Kinnistu piir | |
|  | | Isikliku kasutusõiguse seadmise ala | 1) Ka... |

- 1) Kaitsevöönd maakaabelliini korral on 1 m äärmisest kaablist.
- 2) Isikliku kasutusõiguse seadmise ala suurus on ca 192 m².

Koostas: Vaido Sooäär
E-Service AS projekteeriija