



ASENDIPLAAN

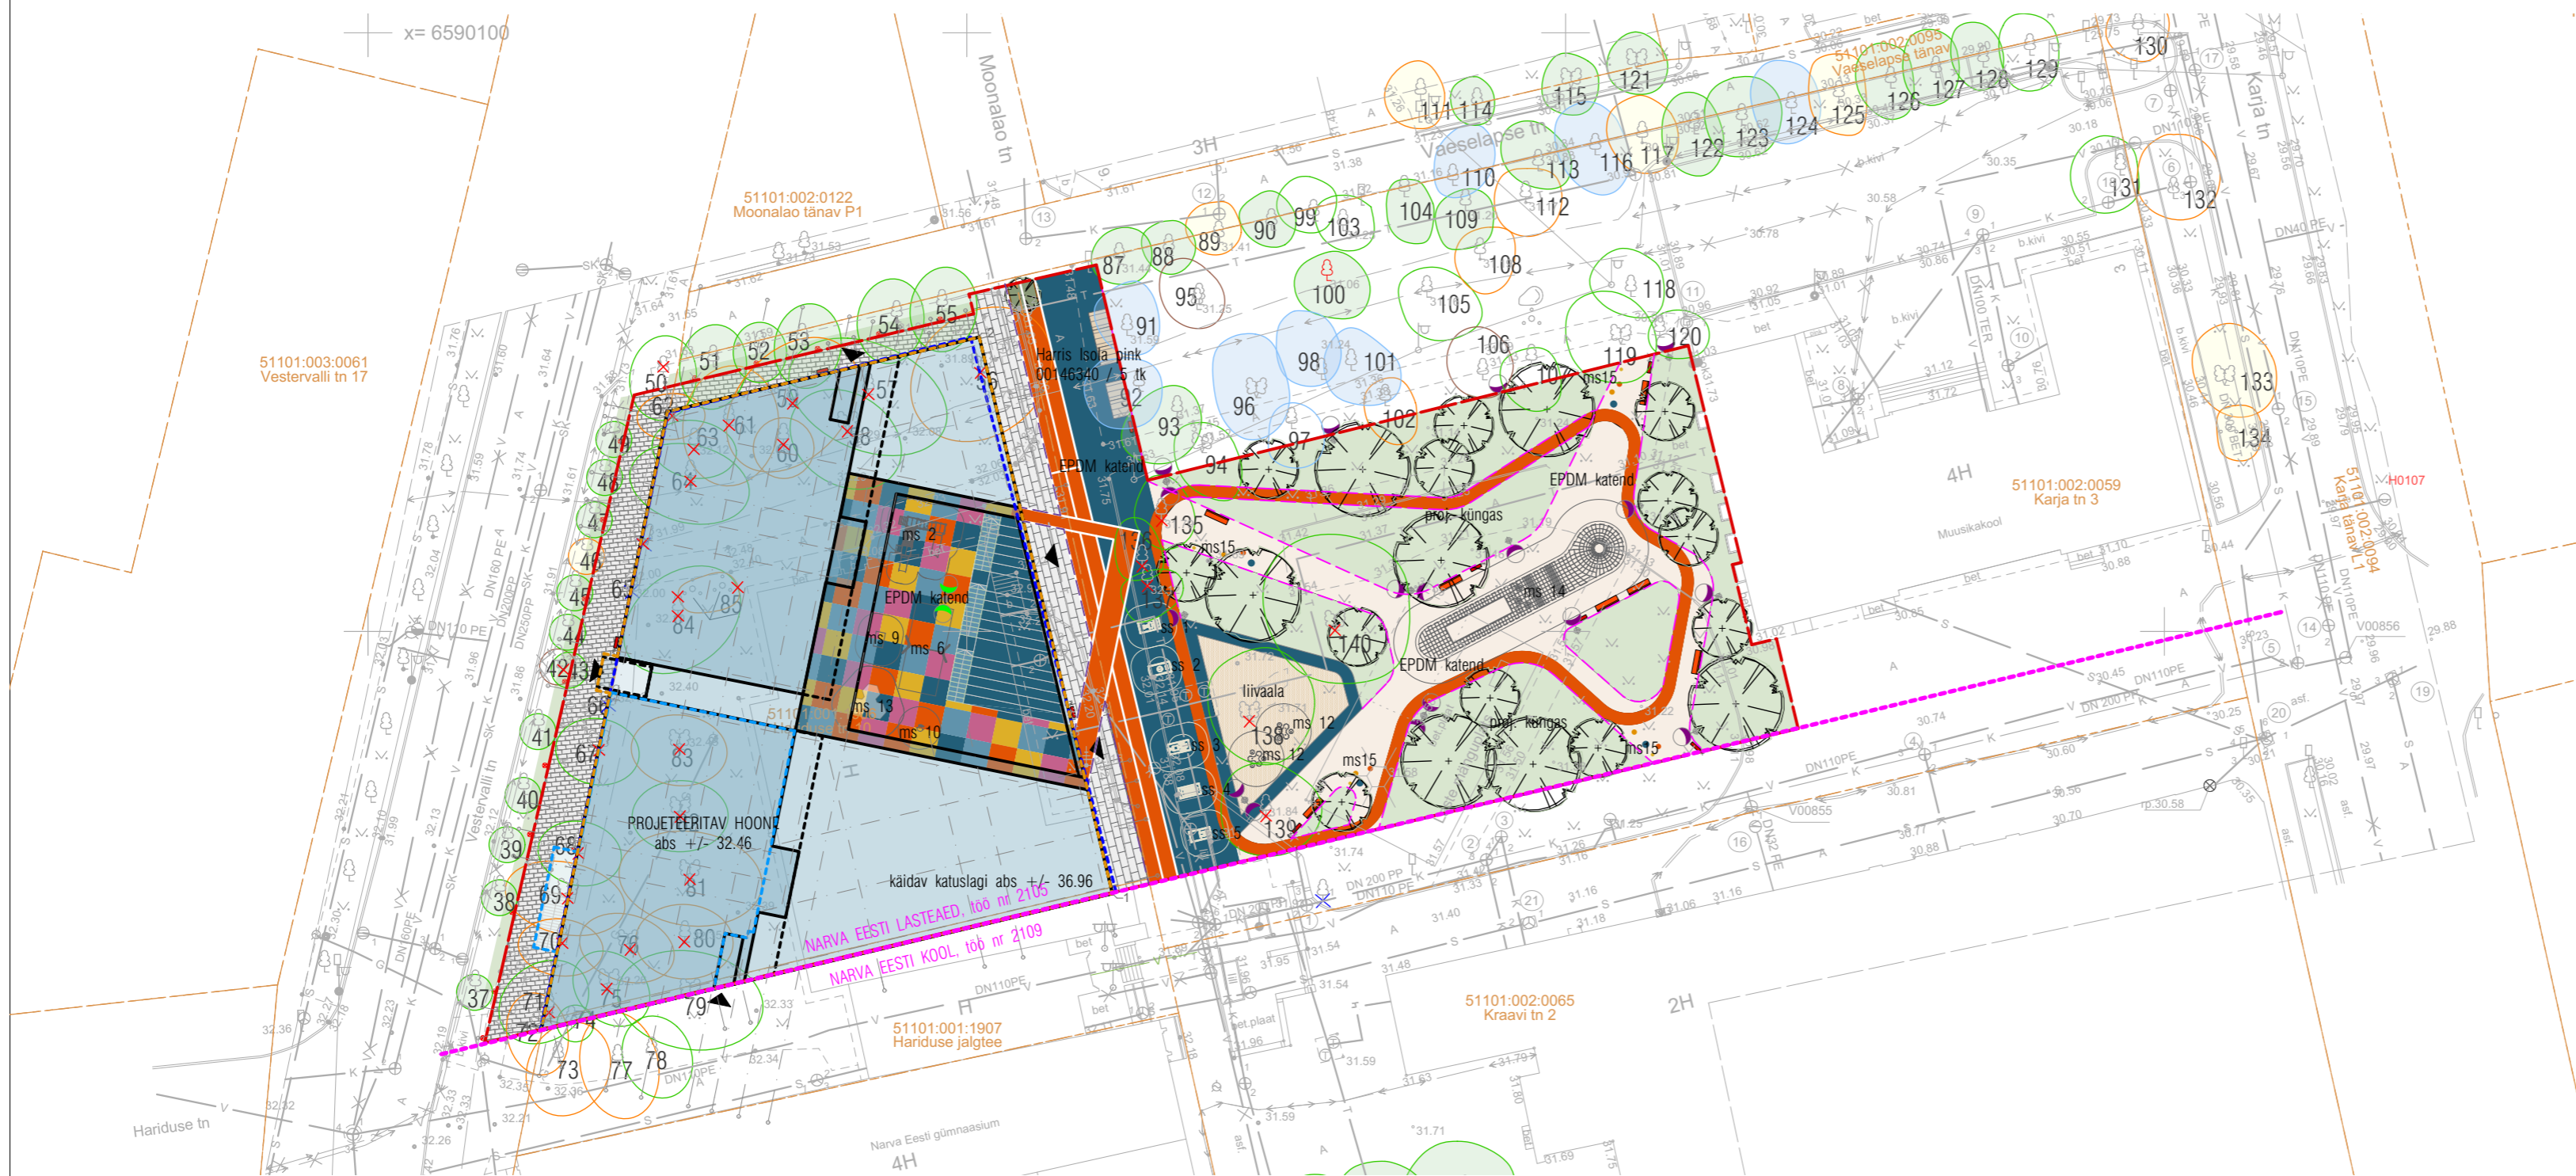

ASENDIPLAANI TINGMÄRGID

- kinnistu piir
- projektala piir
- DP-ga lubatud hoonestusala
- projekteerimistingimustega muudetud hoonestusala
- pr. hoone maapealne maht
- pr. hoone varikatus
- pr. maa-alune hoonestusala
- pr. hoone sissepääs
- pr. hoone nurgapunkti tähis
- pr. porirest
- pr. likvideeritav objekt
- pr. EPDM katend
- pr. puidust terrass või platvorm istumisala
- pr. liivakate
- pr. graniitkullustik
- pr. peenharjatud raudbetoon
- pr. peenharjatud raudbetoon raudsulfaadiga
- asfaltbetoonkate
- pr. kõnnitee graniitkivi sillutus /300 x vaba pikkus x 80mm - AZUL PLATINO
- pr. graniitkivi sillutus /200 x 100 x 100mm - NEGRO ANGOLA
- pr. graniitkivi plaat /600 x 600 x 80mm - NEGRO ANGOLA
- pr. graniit täringukivi /100 x 100 x 100mm - NEGRO ANGOLA
- pr. betoonkivi Nunna
- pr. metall-lehest peenraaaris ExcelEdge Borderline 3x150mm, töötlemata teras
- pr. metall-lehest katendiääris ExcelEdge AluExcel, L-profiil, 4(6,5)x100 mm
- pr. metall-lehest katendiääris ExcelEdge AluExcel, L-profiil, 4(6)x50 mm
- pr. metall-lehest katendiääris ExcelEdge AluExcel, L-profiil, 4,5(8,5)x150 mm
- pr. käsipuu valgustiga /Handrail HDL 40X40
- pr. lauatennise laud
- pr. jalgrattavarjualune LIGHT jalgrattahoidjatega / Kaar
- pr. jalgrattahoidjad /Kaar
- pr. seljatoega pink /Nippon 2000
- pr. pink /Big Harris 4076x794x420
- pr. prügikast / Crystal 2x321, 551 sorteeritav
- pr. lipumast H10m ja lipumasti valgustus vt. EL osa
- pr. maakivi erineva mooduga
- pr. süvamahuti /MOLOK DOMINO
- pr. mänguseade/spordivahend turvaalaga
- pr. puittaim
- pr. konteinerhaljastus
- pr. üksikpöösad
- pr. pöösaste/püsikute madalhaljastuse lausistutusala
- pr. taastatav/rajatav murupind
- pr. tänavavalgusti mastil/ VFL 540 LED
- pr. tänavavalgusti mastil/ palo b
- pr. tänavavalgusti mastil/ FLC220 LED
- pr. pollarvalgusti

ASENDIPLAAN 2. KORRUS

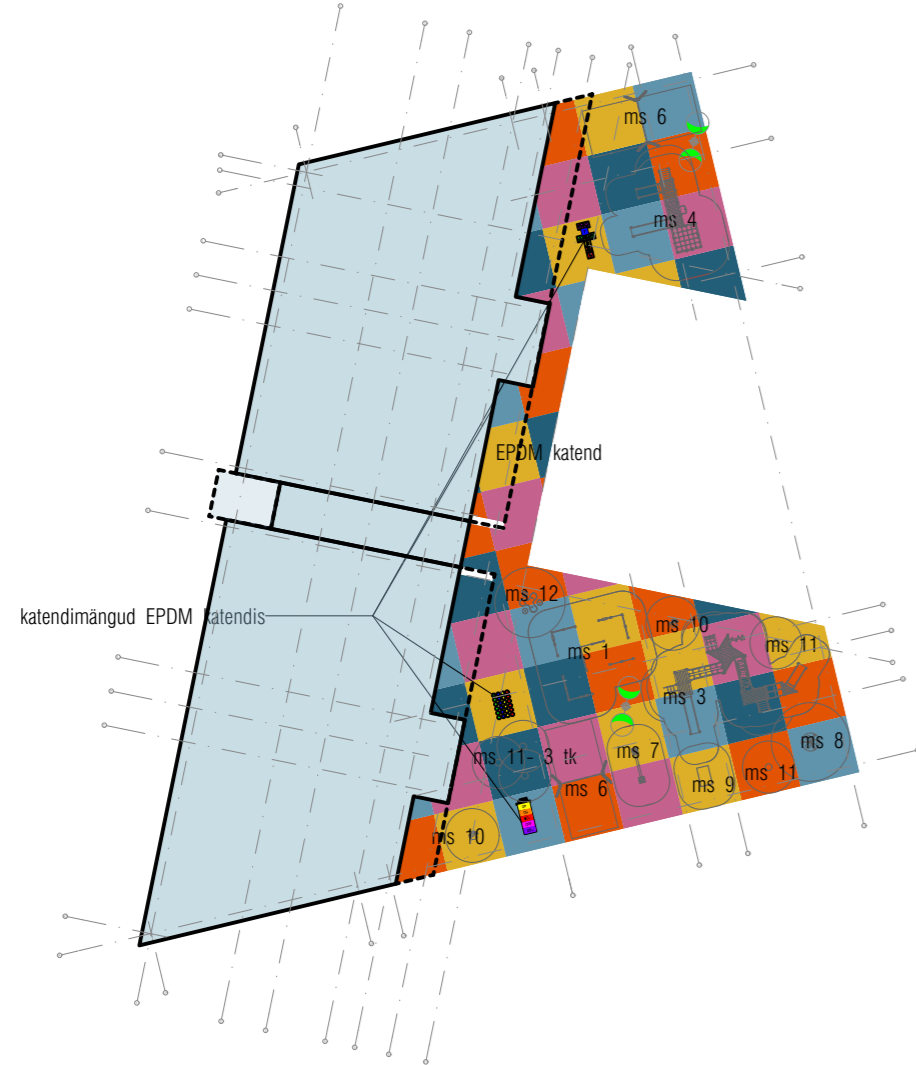

TEHNILISED NÄITAJAD/ PT-GA LUBATUD

Ehitisealune pind:	1454,5 m ² / 1470 m ²
Maa-ala pindala:	2104 m ²
Hoonestusala suurus:	1667,1 m ² / 1981,1 m ²
Hoone kõrgus:	10,7 m (abs 43.16) / 13,2 m
Hoone korruselisus maa peal:	2/3
Hoone korruselisus maa-all:	1
Hoone brutopind:	2451,4 m ²
Täisehitus % :	69% / 70%
Hoonete arv kinnitsul :	1/4
Hoonete tuleohutusklass :	TP 1
Hoone 0 :	+/-0.00=32.46 m
Kasutusotstarve:	12631 Koolieelne lasteasutus
Kinnistu sihtotstarve:	Üh 100%

HOONE NURGAPUNKTID - NARVA EESTI LASTEAED

NR	X	Y
1	6590028,11	738412,16
2	6590074,59	738401,04
3	6590068,36	738375,01
4	6590016,69	738364,46

DENDROLOGIA TINGMÄRGID

- Olemasolev I kl puittaim eksplikatsiooni numbriga
- Olemasolev II kl puittaim eksplikatsiooni numbriga
- Olemasolev III kl puittaim eksplikatsiooni numbriga
- Olemasolev IV kl puittaim eksplikatsiooni numbriga
- Olemasolev V kl puittaim eksplikatsiooni numbriga
- Likvideeritud puittaim
- Puuduv puittaim
- Puittaimede üldnumber

Dendroloogilise uuringu koostas Kersti Lootus 04.05.2021

<p>LOOTUSPROJEKT MAASTIKUARHITEKTUUR I ARHITEKTUUR</p> <p>OÜ Lootusprojekt reg. 10844791 MK TL VS 136/2008-P E 230/2008-P</p> <p>Olevimägi 10-1 Tallinn, 10 123 GSM 50 866 53 kersti@lootusprojekt.ee</p>	projekt: NARVA EESTI LASTEAED PUNAMÜTSIKE	projekti nr.: 2105 staadium: EP versioon: V03
	tellija: NARVA LINNAVALITSUSE LINNAMAJANDUSAMET	Joonise nr / dokumendi tähis: MA - 4 - 01 projekti osa tähis: järjekorra tähis:
	aadress: Hariduse tn. 10, 20306 Narva linn, Ida-Virumaa	joonise formaat: A2 määra: M1:500
	vastutav spetsialist: Kersti Lootus (allkirjastatud digitaalselt) autor: Kersti Lootus, Kiur Lootus, Marge Kõrgekuhi, Kadri Uusen, Siim Lootus	joonis: ASENDIPLAAN