


# ISIKLIKU KASUTUSÕIGUSEGA KOORMAMISE PLAAN

Rahu tn 34b

51102:006:0060

Narva linn, Ida-Viru maakond

M1:500

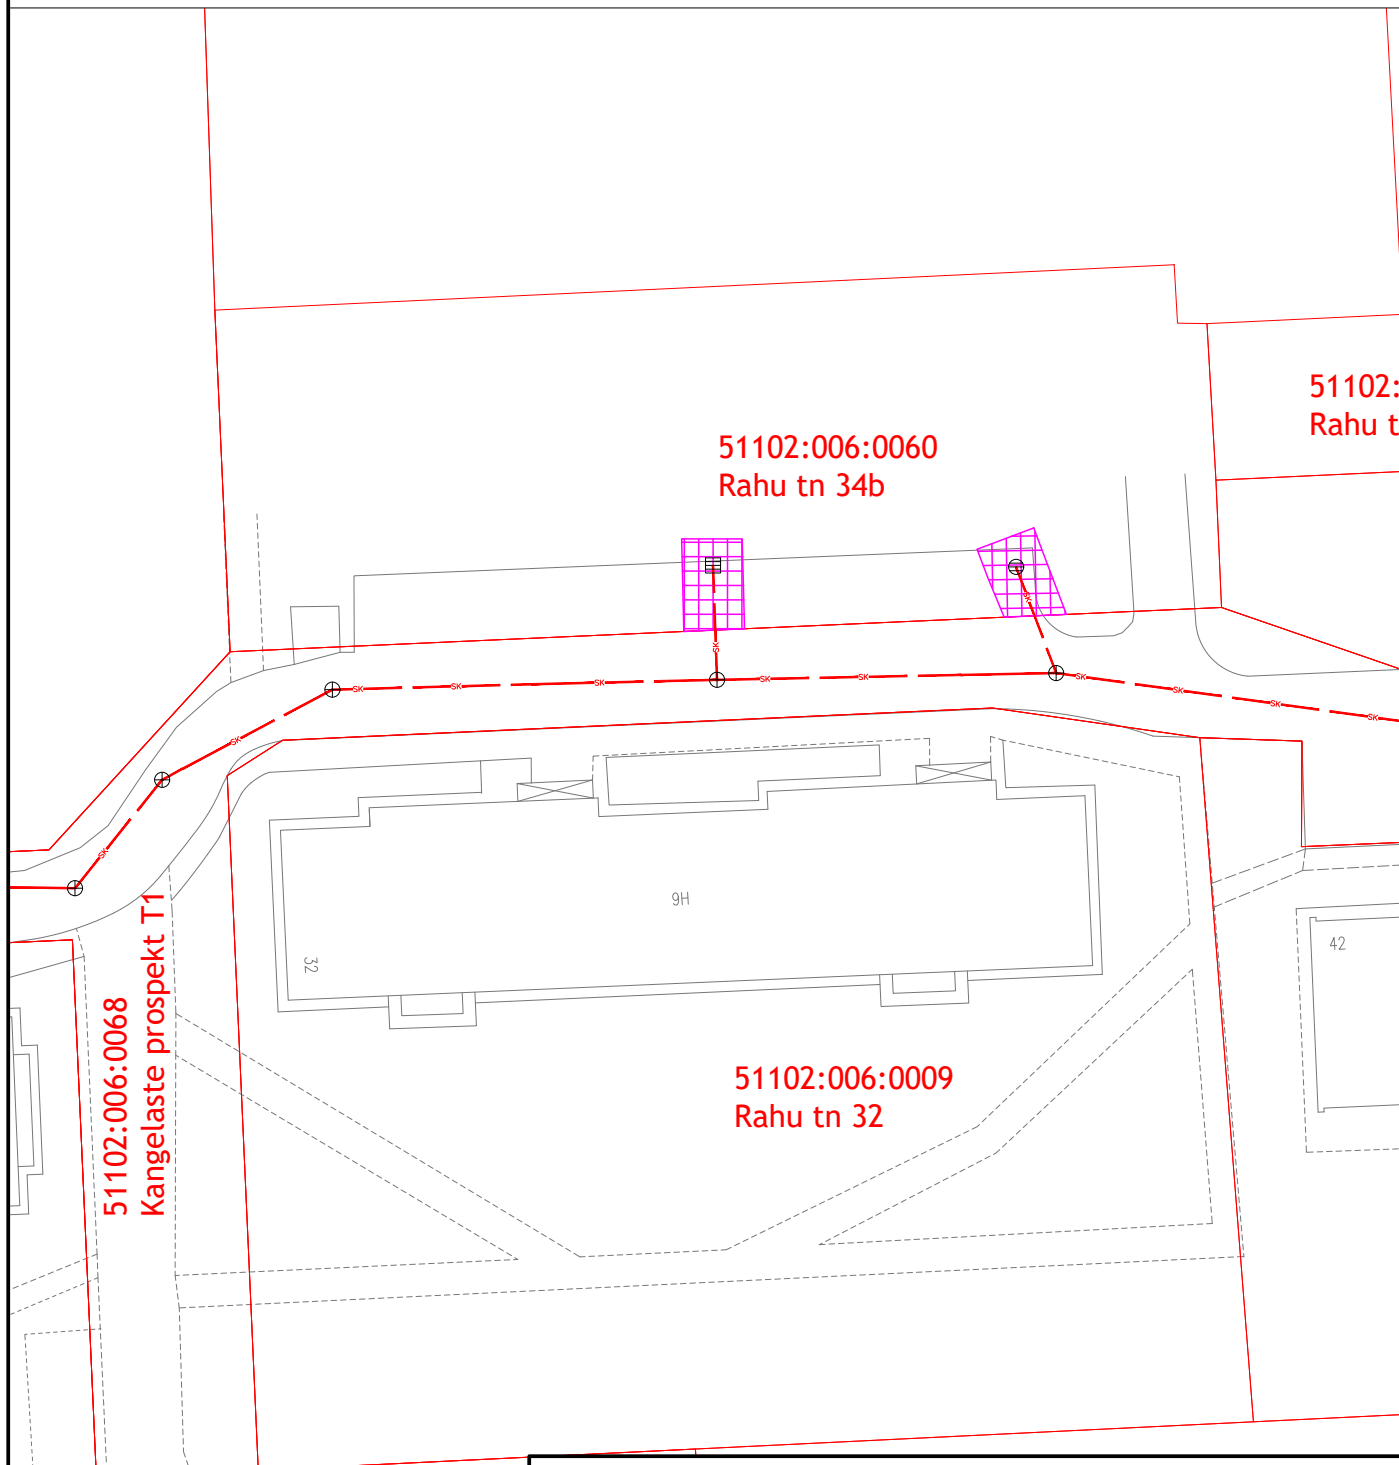

## Tingmärgid:

— SK — Mõeldistatud maaregistri tunnuse saanud krunt  
Ehitatud sademevee ühiskanaliseerimisitoru



Kasutusõiguse ala

Rajatise tehnilised andmed:

Kasutusõiguse ala: 46 m<sup>2</sup>.

Sademevee kanalisatsioonitorustiku pikkus kasutusala sees: 7,8 m.

Kaitsevööndi ulatus on 2 m sademevee kanalisatsioonitorustiku teljest mõlemale poole.

Koostas: Julia Telitsa

Vastavalt projektile nr 2123 (OÜ Keskkonnaprojekt)