


ISIKLIKU KASUTUSÕIGUSEGA KOORMAMISE PLAAN

Rahu tn 32a

51102:006:0055

Narva linn, Ida-Viru maakond

M1:500

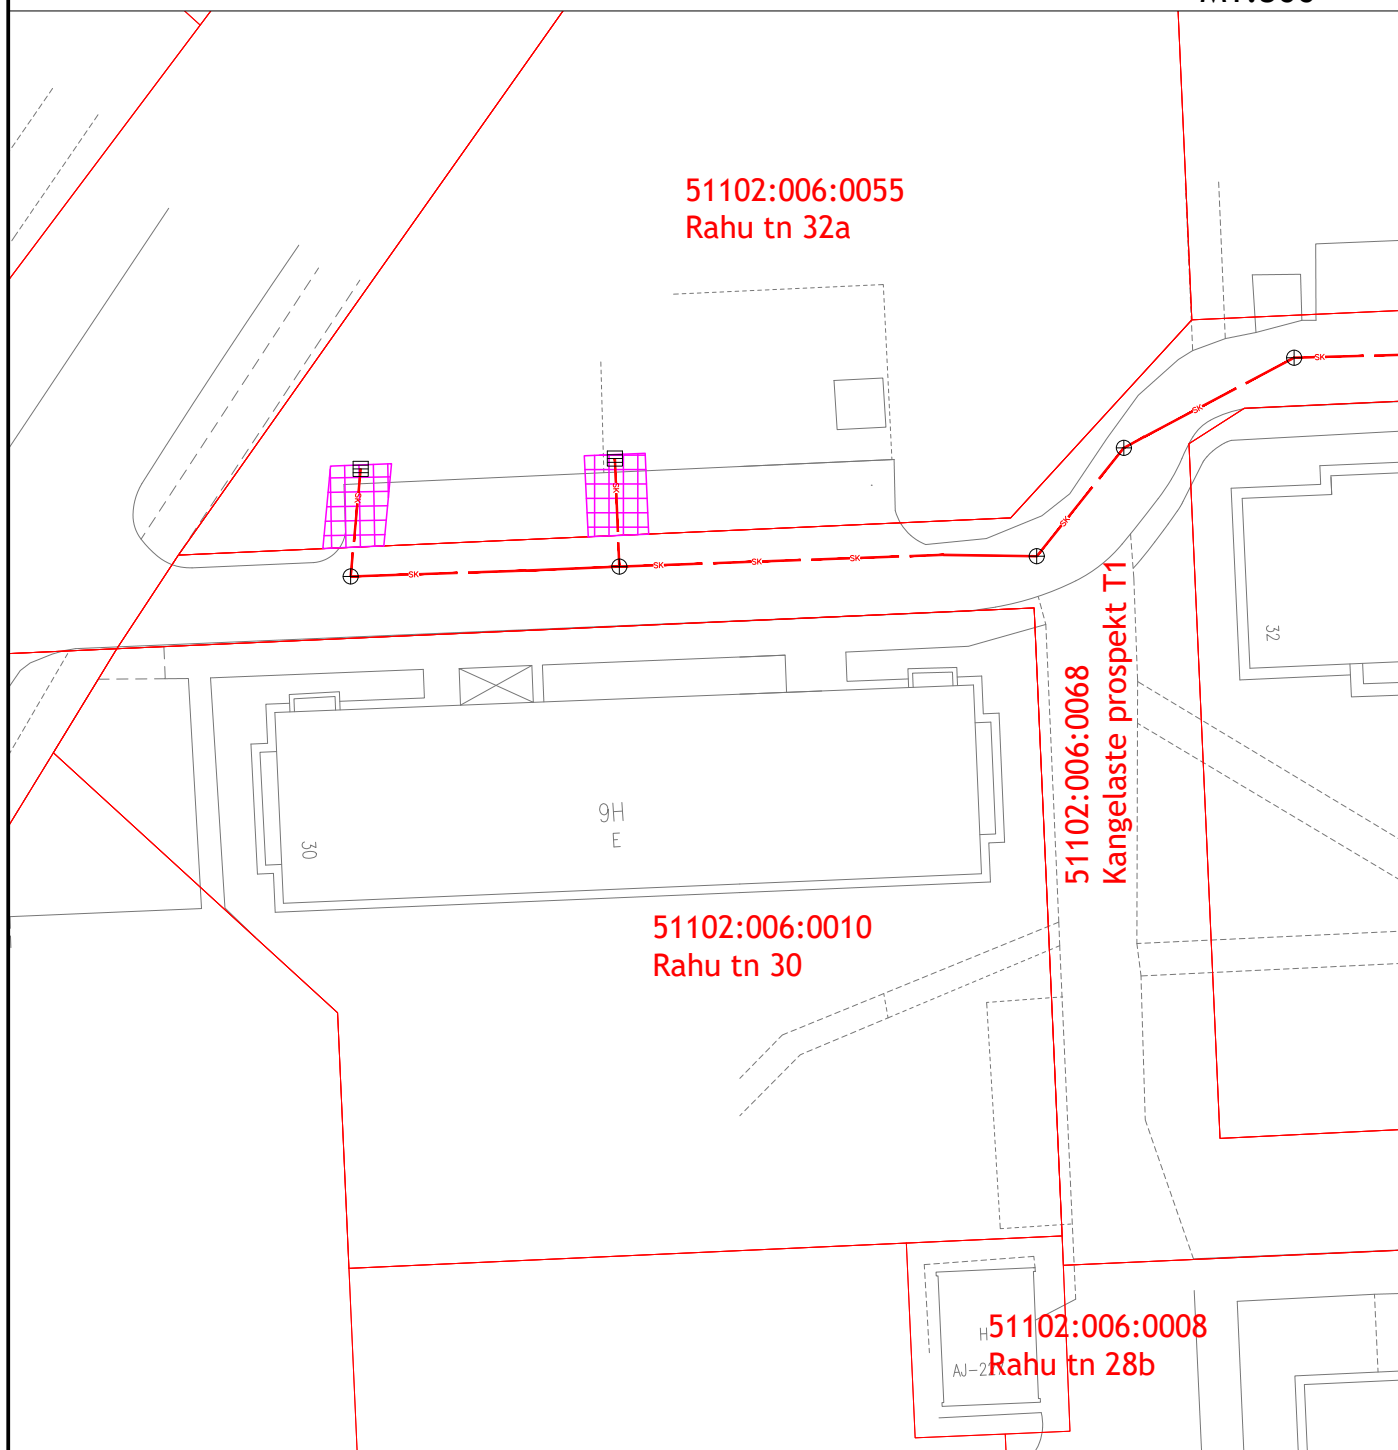

Tingmärgid:

— SK — Mõõdistatud maaregistri tunnuse saanud krunt
— SK — Ehitatud sademevee ühiskanaliseerimisitoru



Kasutusõiguse ala

Rajatise tehnilised andmed:

Kasutusõiguse ala: 44 m².

Sademevee kanalisatsiooniorustiku pikkus kasutusala sees: 10,3 m.

Kaitsevööndi ulatus on 2 m sademevee kanalisatsiooniorustiku teljest mõlemale poole.

Koostas: Julia Telitsa

Vastavalt projektile nr 2123 (OÜ Keskkonnaprojekt)