


# ISIKLIKU KASUTUSÕIGUSEGA KOORMAMISE PLAAN

Kangelaste prospekt 6b  
51102:001:0111  
Narva linn, Ida-Viru maakond

M1:500

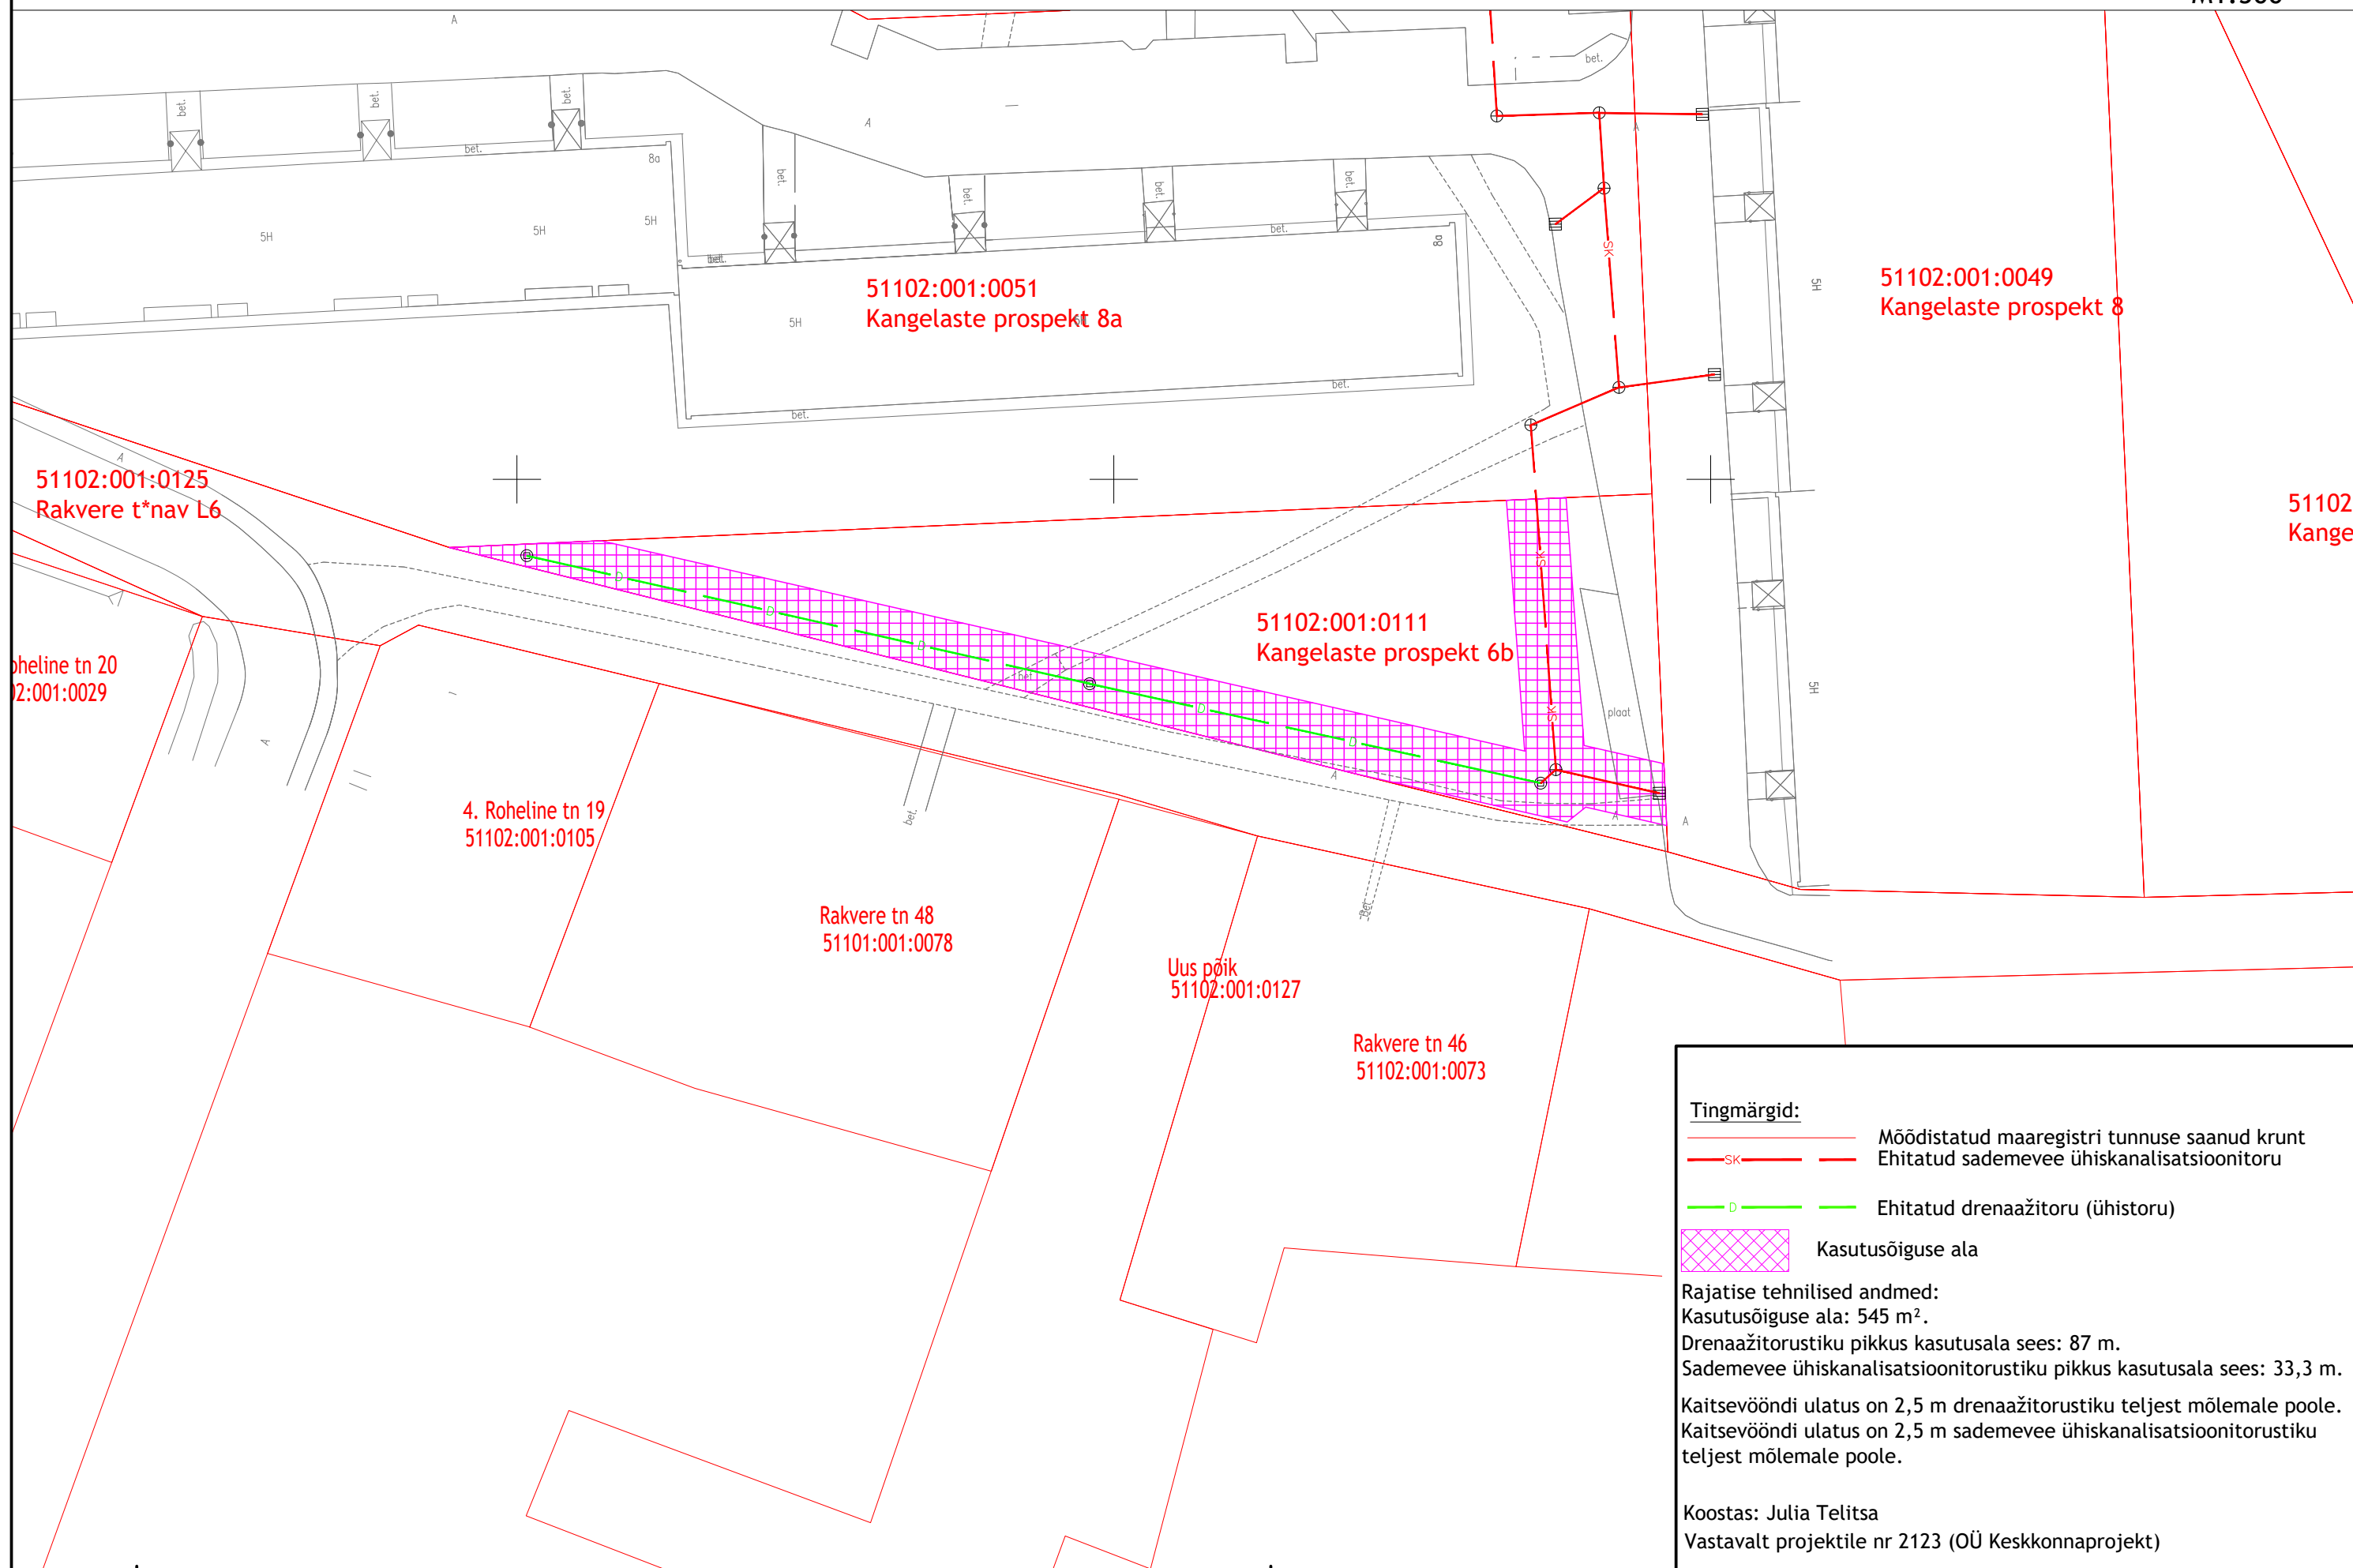

51102:001:0051  
Kangelaste prospekt 8a

51102:001:0049  
Kangelaste prospekt 8

51102  
Kange

51102:001:0111  
Kangelaste prospekt 6b

51102:001:0125  
Rakvere t\*nav L6

pheline tn 20  
02:001:0029

4. Roheline tn 19  
51102:001:0105

Rakvere tn 48  
51101:001:0078

Uus põik  
51102:001:0127

Rakvere tn 46  
51102:001:0073

### Tingmärgid:

- Mõõdistatud maaregistri tunnuse saanud krunt
- Ehitatud sademevee ühiskanaliseeritoru
- Ehitatud drenaažitoru (ühistoru)
- Kasutusõiguse ala

Rajatise tehnilised andmed:  
Kasutusõiguse ala: 545 m<sup>2</sup>.  
Drenaažitorustiku pikkus kasutusala sees: 87 m.  
Sademevee ühiskanaliseeritorustiku pikkus kasutusala sees: 33,3 m.  
Kaitsevööndi ulatus on 2,5 m drenaažitorustiku teljest mõlemale poole.  
Kaitsevööndi ulatus on 2,5 m sademevee ühiskanaliseeritorustiku teljest mõlemale poole.

Koostas: Julia Telitsa  
Vastavalt projektile nr 2123 (OÜ Keskkonnaprojekt)