


ISIKLIKU KASUTUSÕIGUSEGA KOORMAMISE PLAAN

Kangelaste prospekt 38
51102:006:0052
Narva linn, Ida-Viru maakond

M1:1000

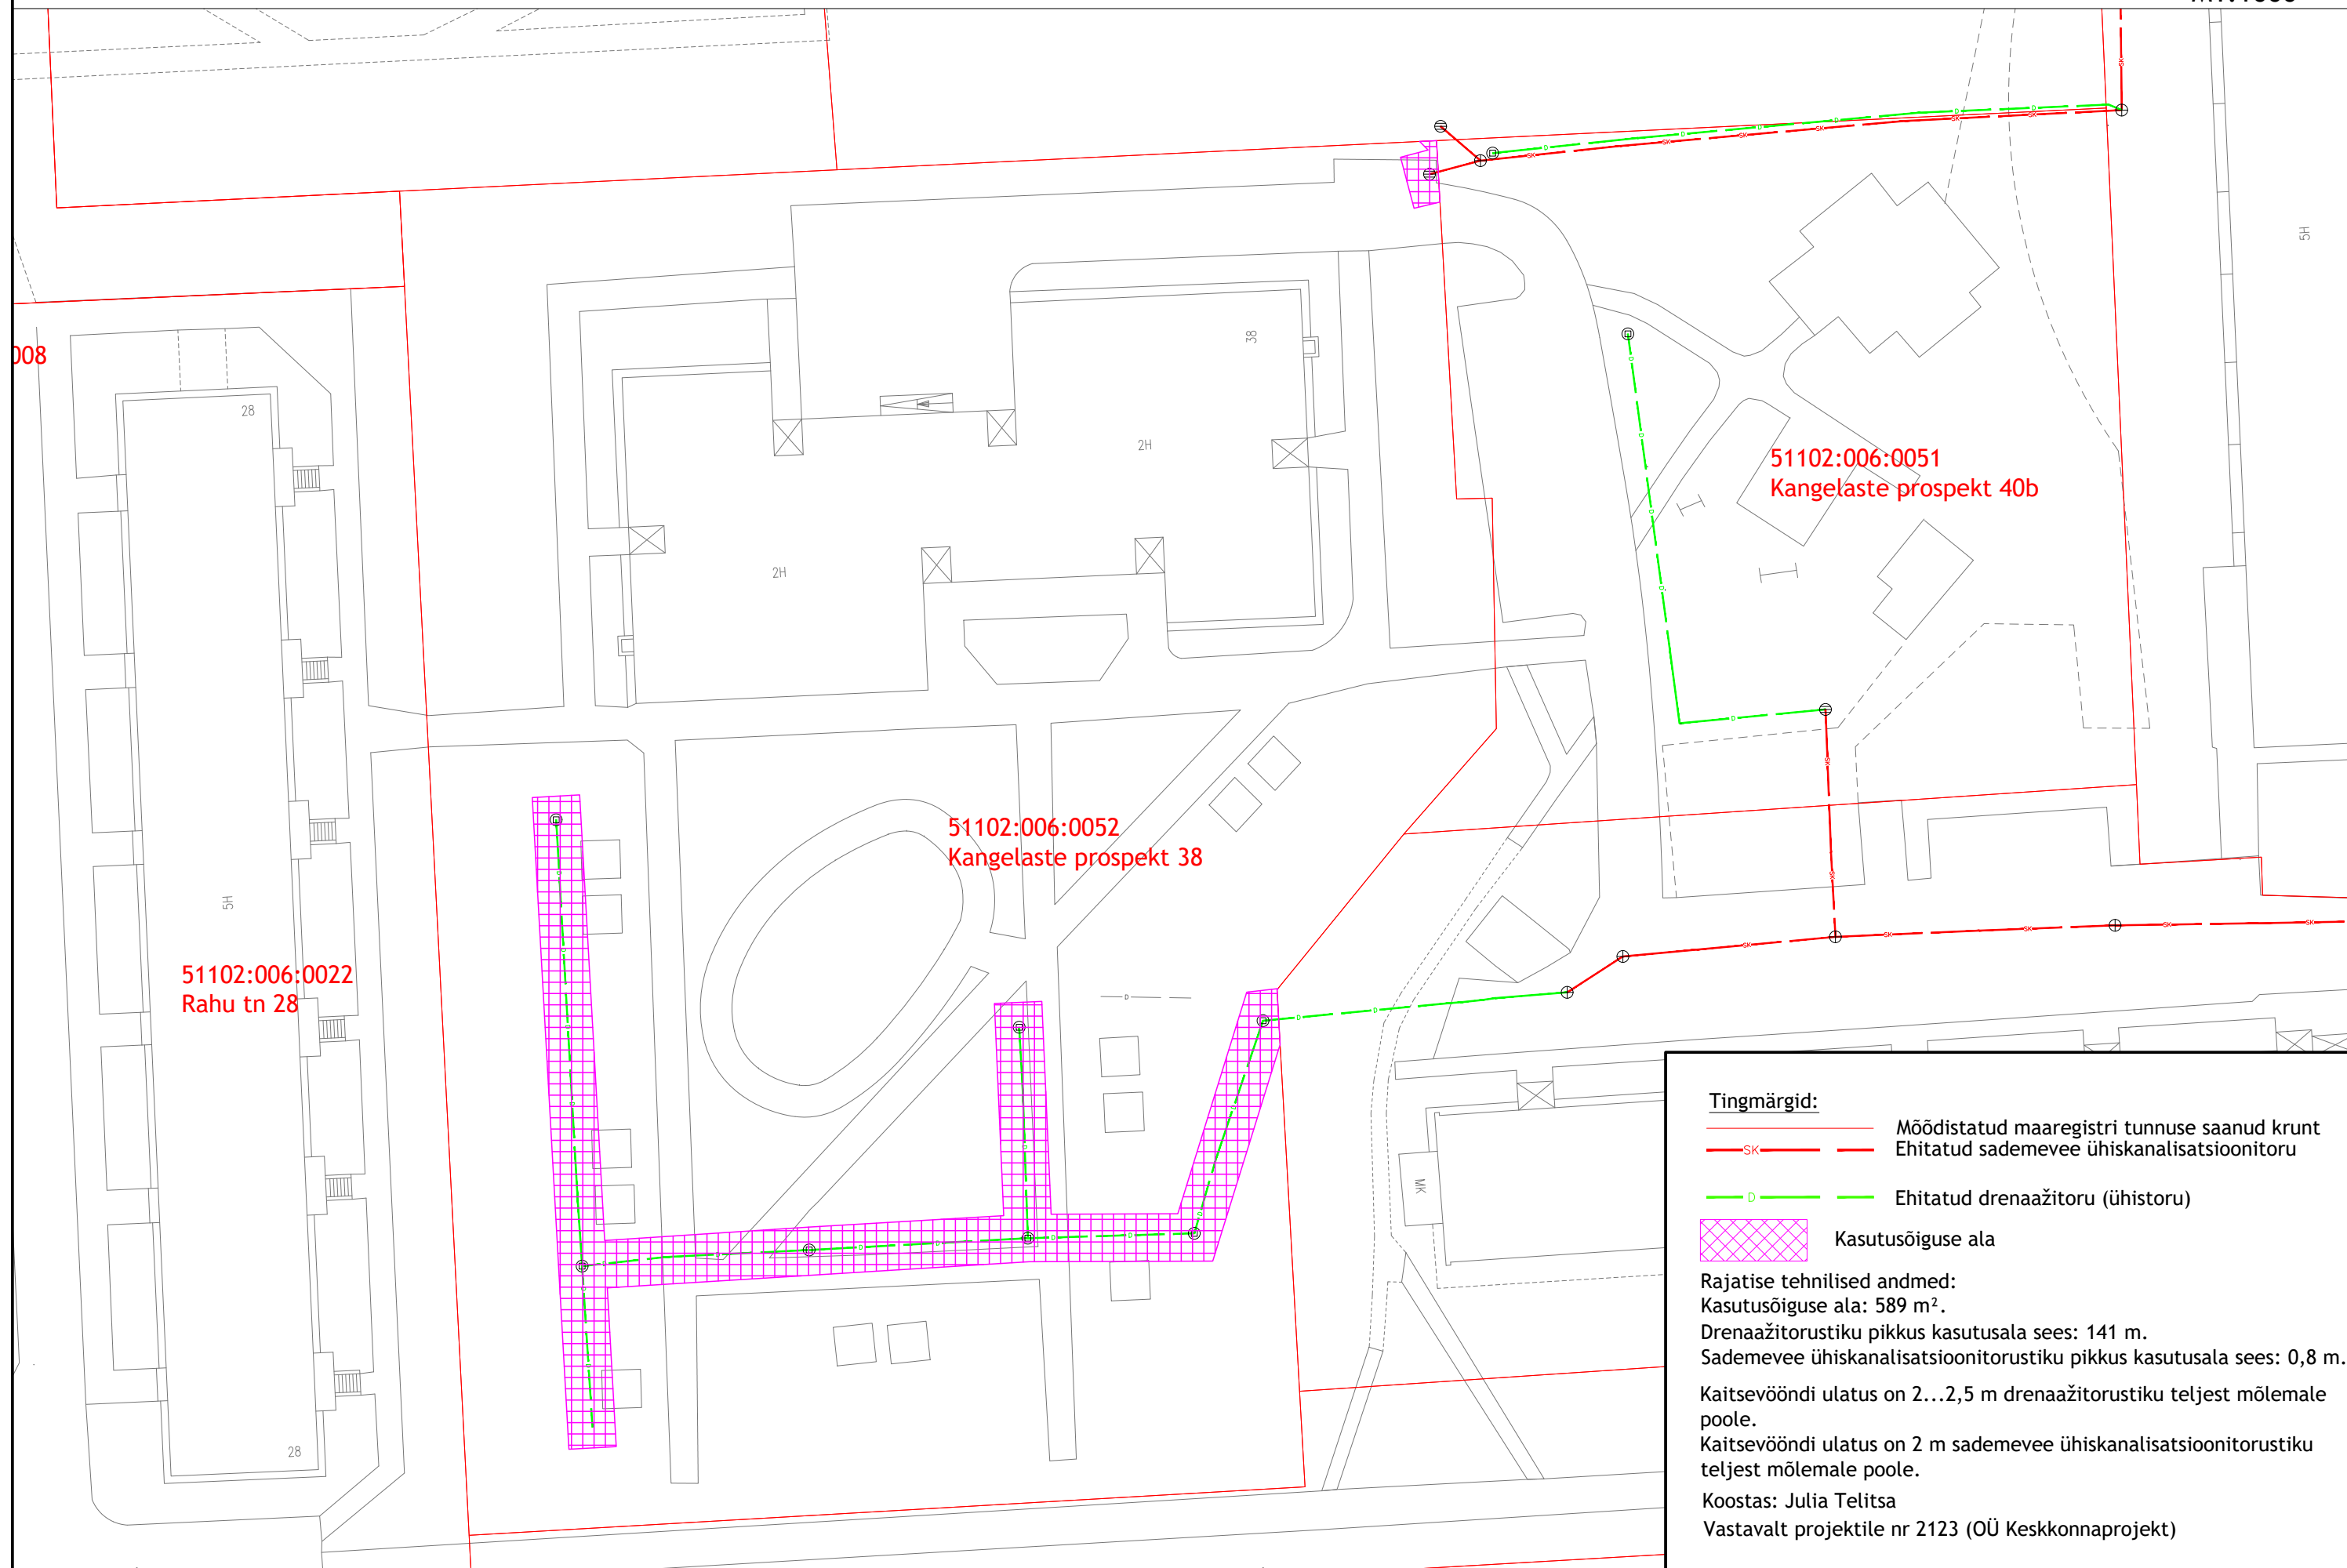

Tingmärgid:

- Mõõdistatud maaregistri tunnuse saanud krunt
- Ehitatud sademevee ühiskanaliseerimisitoru
- Ehitatud drenaažitoru (ühistoru)
- Kasutusõiguse ala

Rajatise tehnilised andmed:

Kasutusõiguse ala: 589 m².
Drenaažitorustiku pikkus kasutusala sees: 141 m.
Sademevee ühiskanaliseerimisitorustiku pikkus kasutusala sees: 0,8 m.
Kaitsevööndi ulatus on 2...2,5 m drenaažitorustiku teljest mõlemale poole.
Kaitsevööndi ulatus on 2 m sademevee ühiskanaliseerimisitorustiku teljest mõlemale poole.

Koostas: Julia Telitsa
Vastavalt projektile nr 2123 (OÜ Keskkonnaprojekt)