

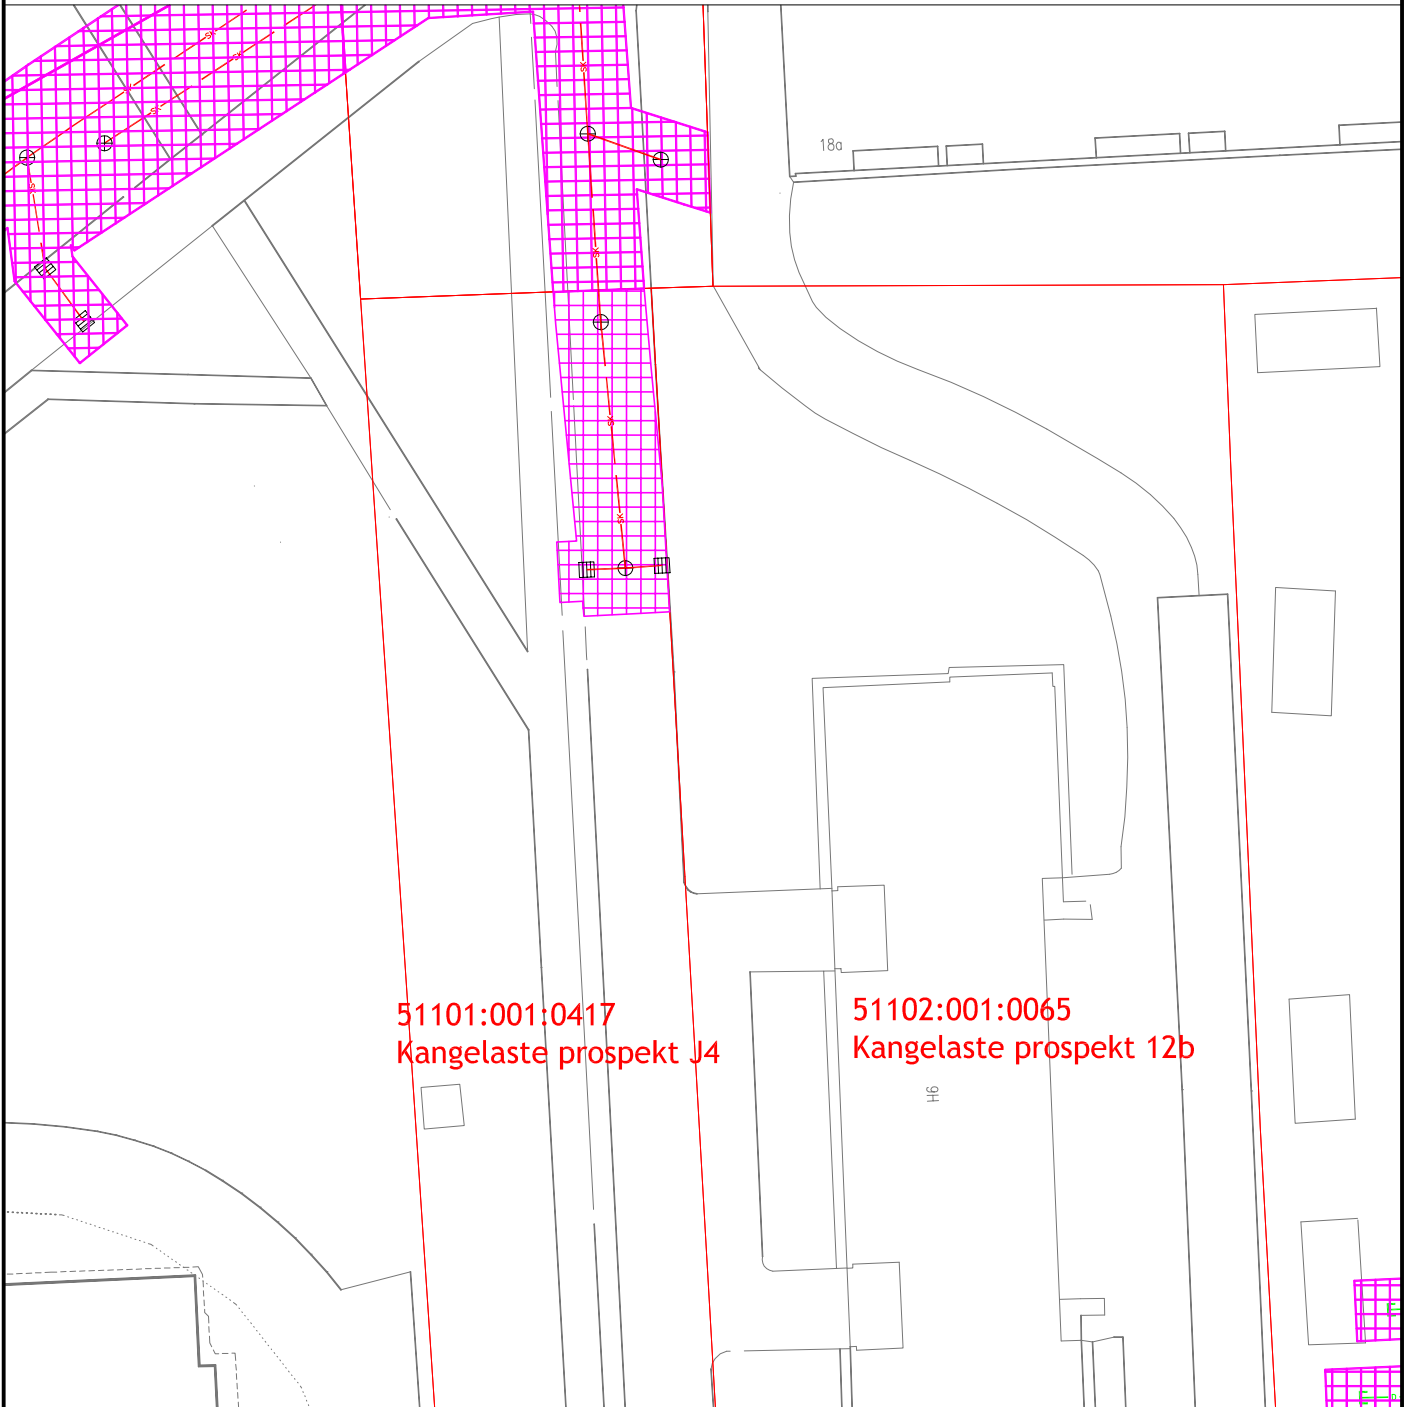
ISIKLIKU KASUTUSÕIGUSEGA KOORMAMISE PLAAN

Kangelaste prospekt J4

51101:001:0417

Narva linn, Ida-Viru maakond

 

M1:500



51101:001:0417
Kangelaste prospekt J4

51102:001:0065
Kangelaste prospekt 12b

Tingmärgid:

-  Mõõdistatud maaregistri tunnuse saanud krunt
-  Ehitatud sademevee ühiskanaliseerimisitoru



Kasutusõiguse ala

Rajatise tehnilised andmed:

Kasutusõiguse ala: 134 m².

Sademevee ühiskanaliseerimisitorustiku pikkus kasutusala sees: 23,5 m.

Kaitsevööndi ulatus on 2...3 m sademevee ühiskanaliseerimisitorustiku teljest mõlemale poole.

Koostas: Julia Telitsa

Vastavalt projektile nr 2123 (OÜ Keskkonnaprojekt)