


ISIKLIKU KASUTUSÕIGUSEGA KOORMAMISE PLAAN

Kangelaste prospekt 40a

51102:006:0049

Narva linn, Ida-Viru maakond

M1:500

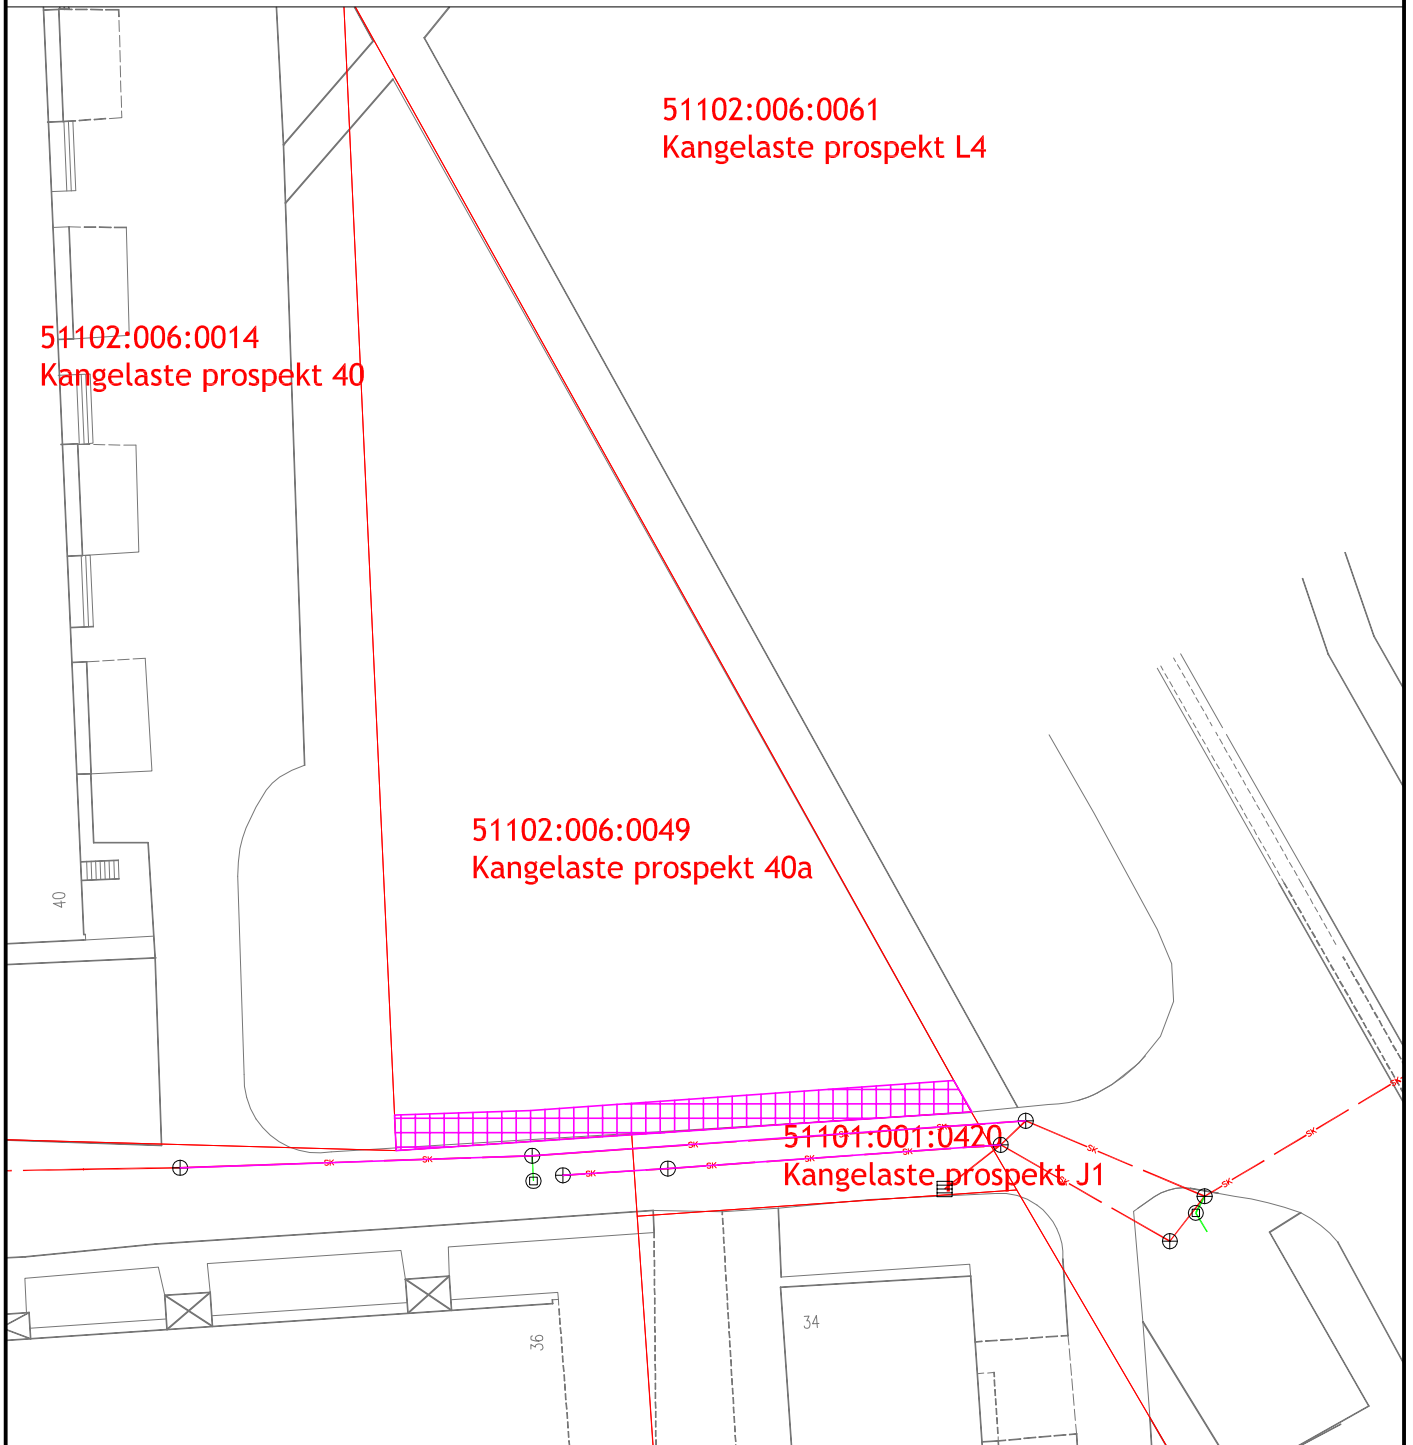

Tingmärgid:

— Mõõdistatud maaregistri tunnuse saanud krunt

—SK— Ehitatud sademevee ühiskanalisatsioonitoru



Kasutusõiguse ala

Rajatise tehnilised andmed:

Kasutusõiguse ala: 80,1 m².

Kaitsevööndi ulatus on 3 m sademevee ühiskanalisatsioonitorustiku teljest mõlemale poole.

Koostas: Julia Telitsa

Vastavalt projektile nr 2123 (OÜ Keskkonnaprojekt)