
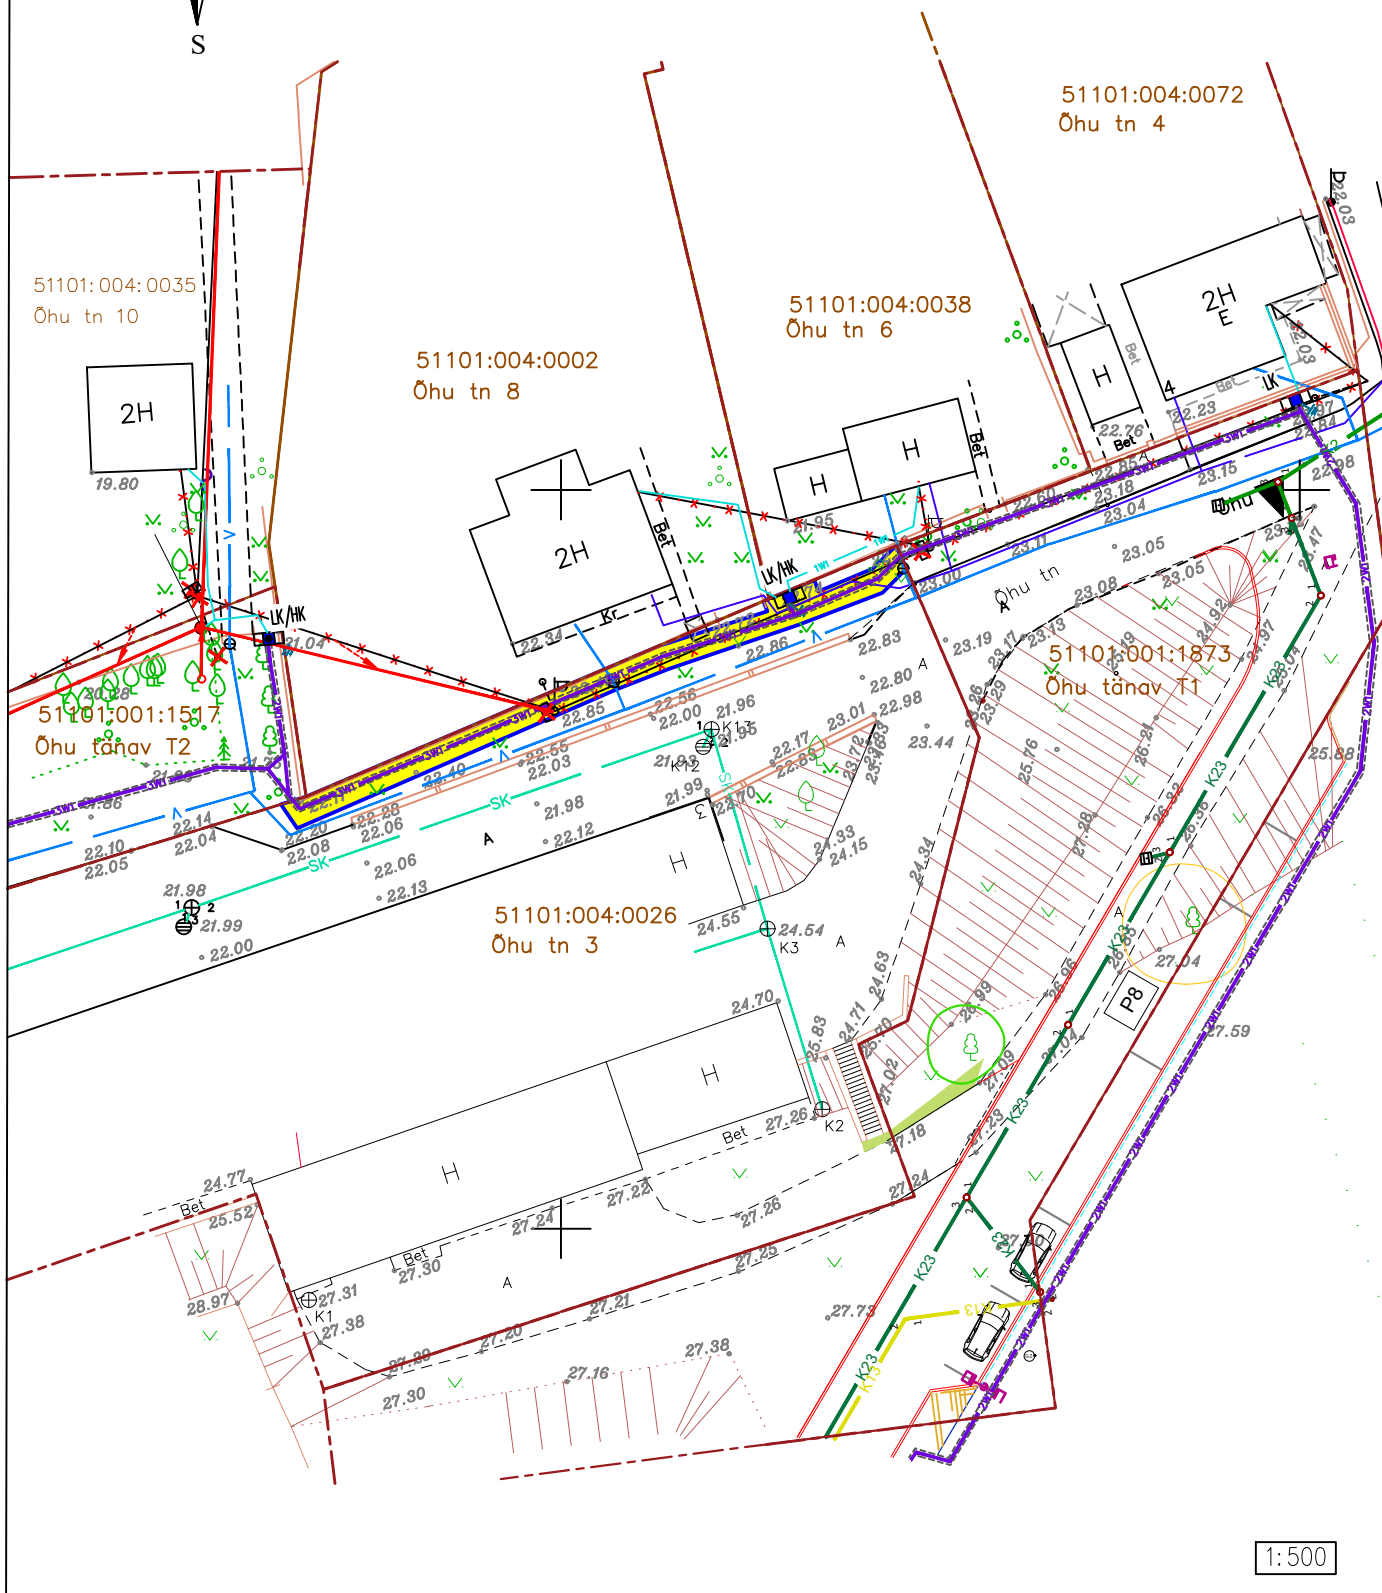


ISIKLIKU KASUTUSÕIGUSEGA KOORMATAVA ALA PLAAN

Ida-Virumaa, Narva linn, Õhu tn 3

Tunnus : 51101:004:0026, registriosa : 599709

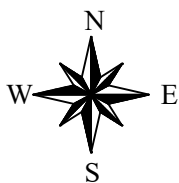

1:500

TINGMÄRGID:

- KINNISTU PIIR
- 51104: 004: 0227 KATASTRILIK TUNNUS
- 3W1 PROJEKTEERITAV 0.4 kV MAAKAABEL TORUS
- LK/HK PROJEKTEERITAV LK/HK KILP
- PROJEKTEERITAV SERVITUUDIALA

1. Kaitsevöönd maakaabelliini koral on 1m äärmisest kaablist.
2. Isikliku kasutusõiguse seadmise ala suurus on 88 m².
3. Projekteeritud trassi pikkus ca 44 m.