


Tehnorajatise asukoha plaan
Ida-Viru maakond, Narva linn, A-A. Tiimanni tn 2a
M 1:250

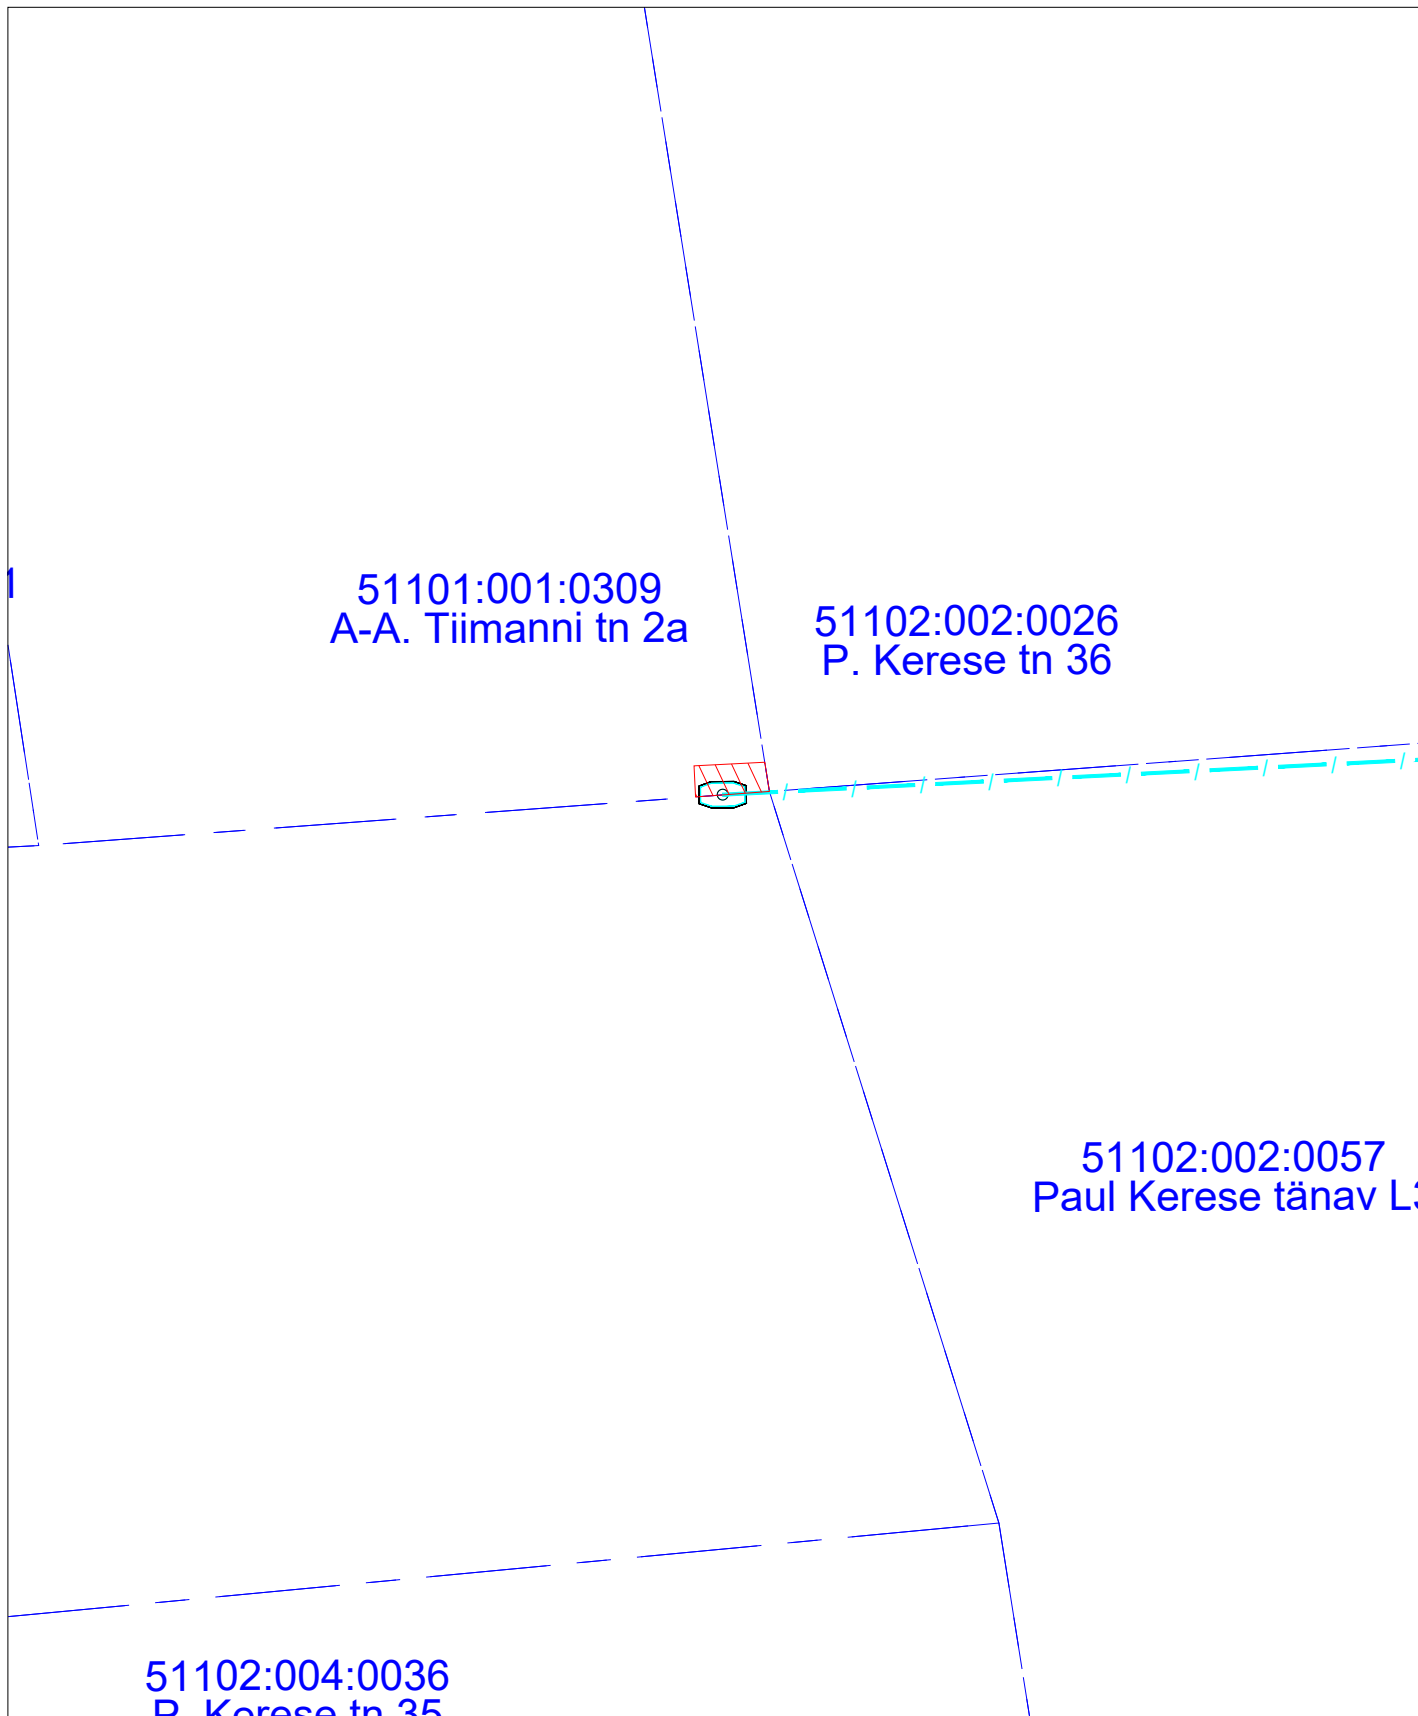

Kasutusõiguse ala sidekanalisatsiooni korral 1 m mõlemale poole kanalisatsiooni telge

Projekteeritava tehnovõrgu pikkus 2 m

Kasutusõiguse ala 2,5 m²





Koostas:

Kevin Saarna

Projekteerija

Hepta Group Energy OÜ

Tingmärgid

-  Projekteeritud sidekanalisatsioon
-  Projekteeritud sidekaev
-  Koormatav ala
-  Kinnistu piir