


Tehnorajatise asukoha plaan
Ida-Viru maakond, Narva linn, Paul Kerese väljak
M 1:500

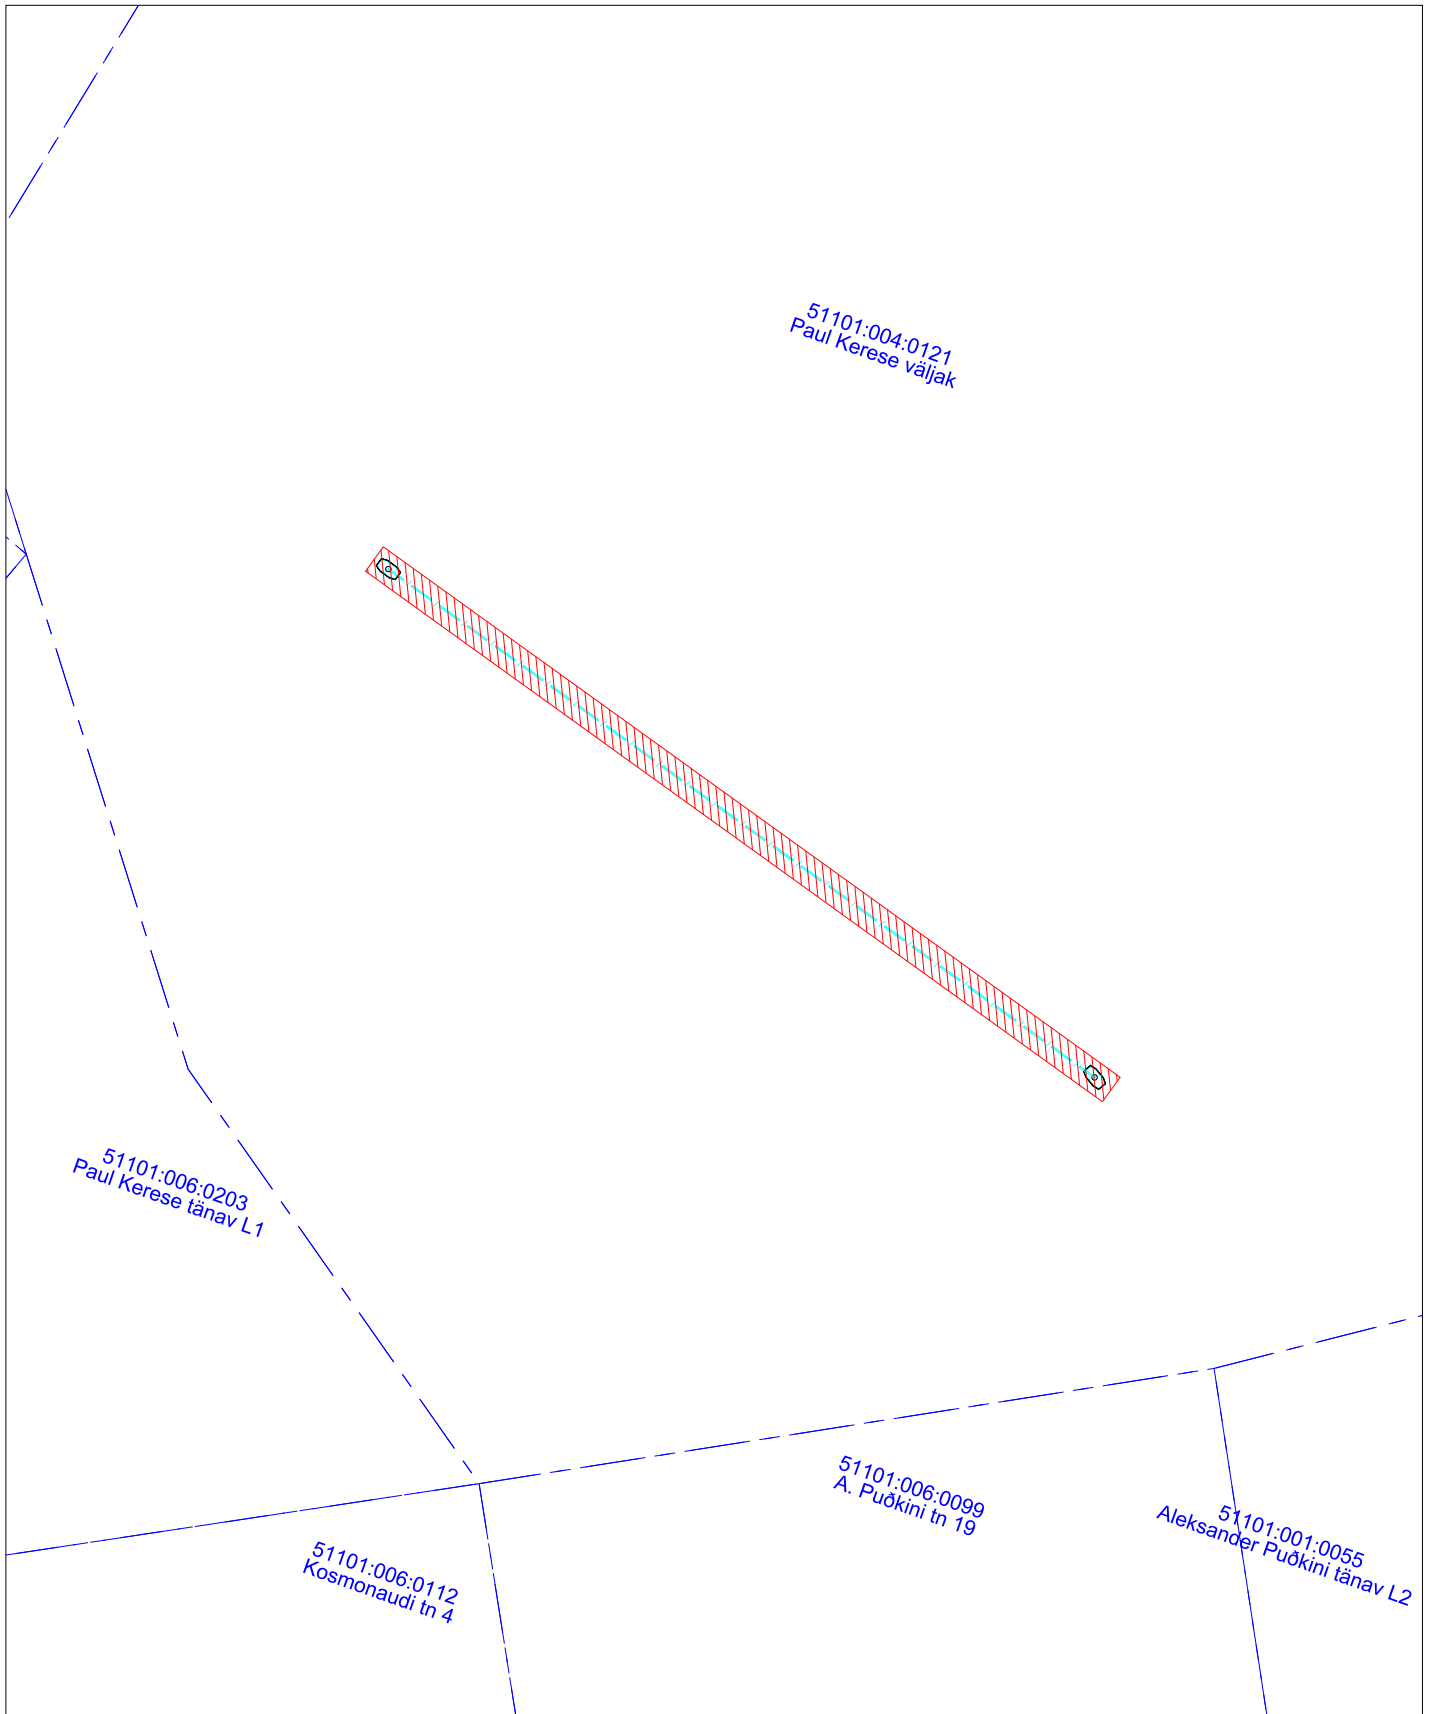

Kasutusõiguse ala sidekanalisatsiooni korral 1 m mõlemale poole kanalisatsiooni telge

Projekteeritava tehnovõrgu pikkus 58 m

Kasutusõiguse ala 120 m²





Koostas:

Kevin Saarna

Projekteerija

Hepta Group Energy OÜ

Tingmärgid

-  Projekteeritud sidekanalisatsioon
-  Projekteeritud sidekaev
-  Koormatav ala
-  Kinnistu piir