


Tehnorajalise asukoha plaan
Ida-Viru maakond, Narva linn, Paul Kerese tänav L3
M 1:1000

Plaan 1

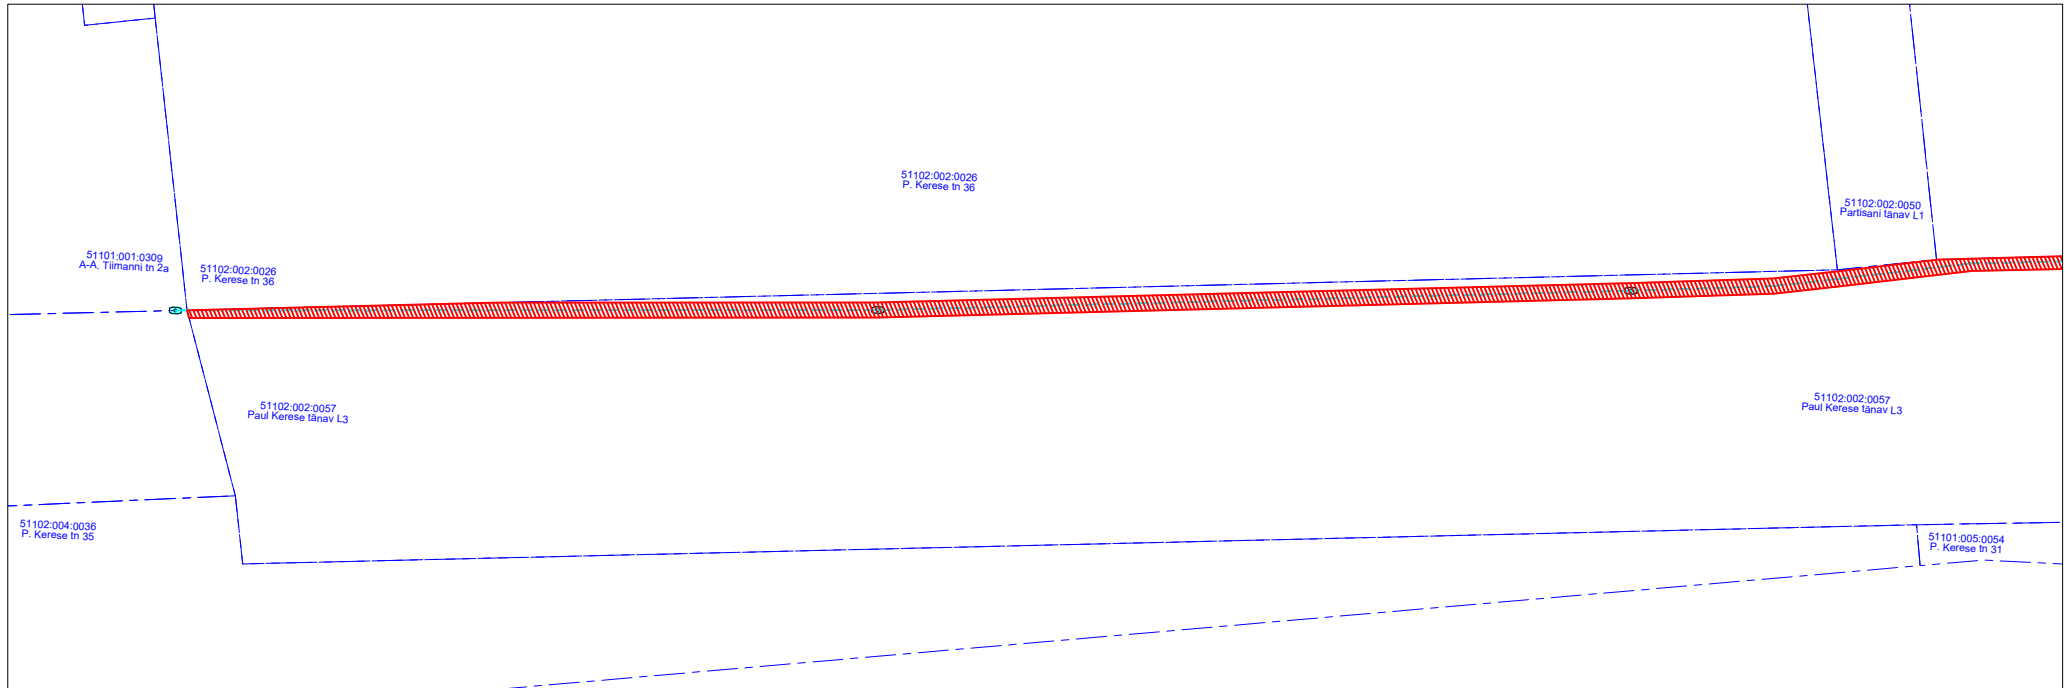

Kasutusõiguse ala sidekanalisatsiooni korral 1 m mõlemale poole kanalisatsiooni telge

Projekteeritava tehnovõrgu pikkus 425 m

Kasutusõiguse ala 818 m²





Koostas:

Kevin Saarna

Projekteerija


Hepta Group Energy OÜ

Tingmärgid

-  Projekteeritud sidekanalisatsioon
-  Projekteeritud sidekaev
-  Koormatav ala
-  Kinnistu piir

Tehnorajatise asukoha plaan
Ida-Viru maakond, Narva linn, Paul Kerese tänav L3
M 1:1000

Plaan 2

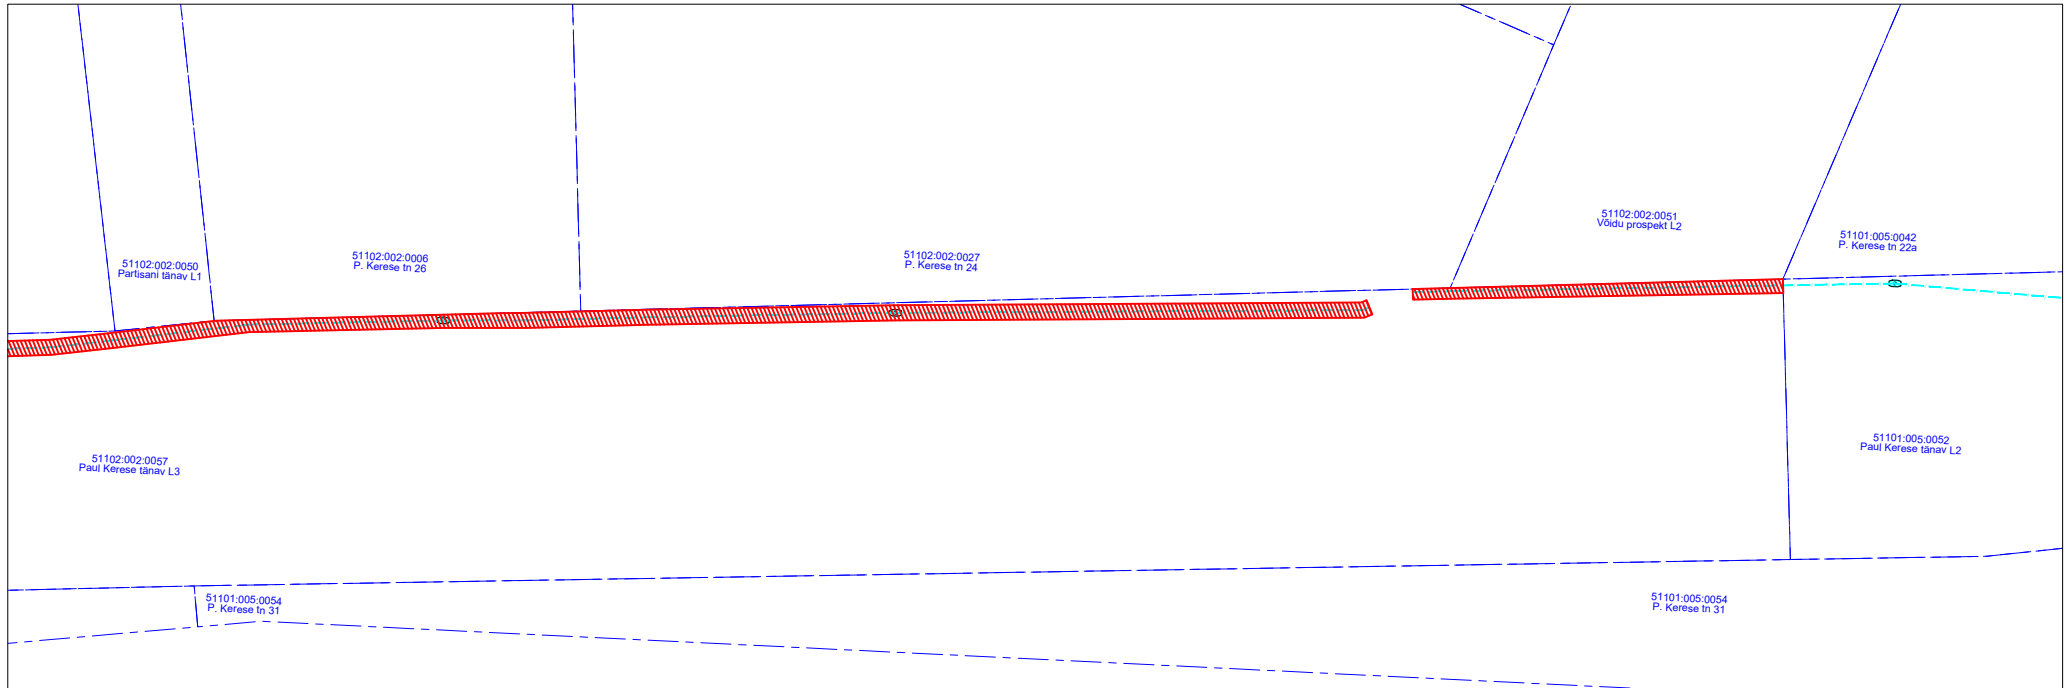

Kasutusõiguse ala sidekanalisatsiooni korral 1 m mõlemale poole kanalisatsiooni telge

Projekteeritava tehnovõrgu pikkus 425 m

Kasutusõiguse ala 818 m²





Koostas:

Kevin Saarna

Projekteerija

Hepta Group Energy OÜ

Tingmärgid

-  Projekteeritud sidekanalisatsioon
-  Projekteeritud sidekaev
-  Koostatav ala
-  Kinnistu piir