


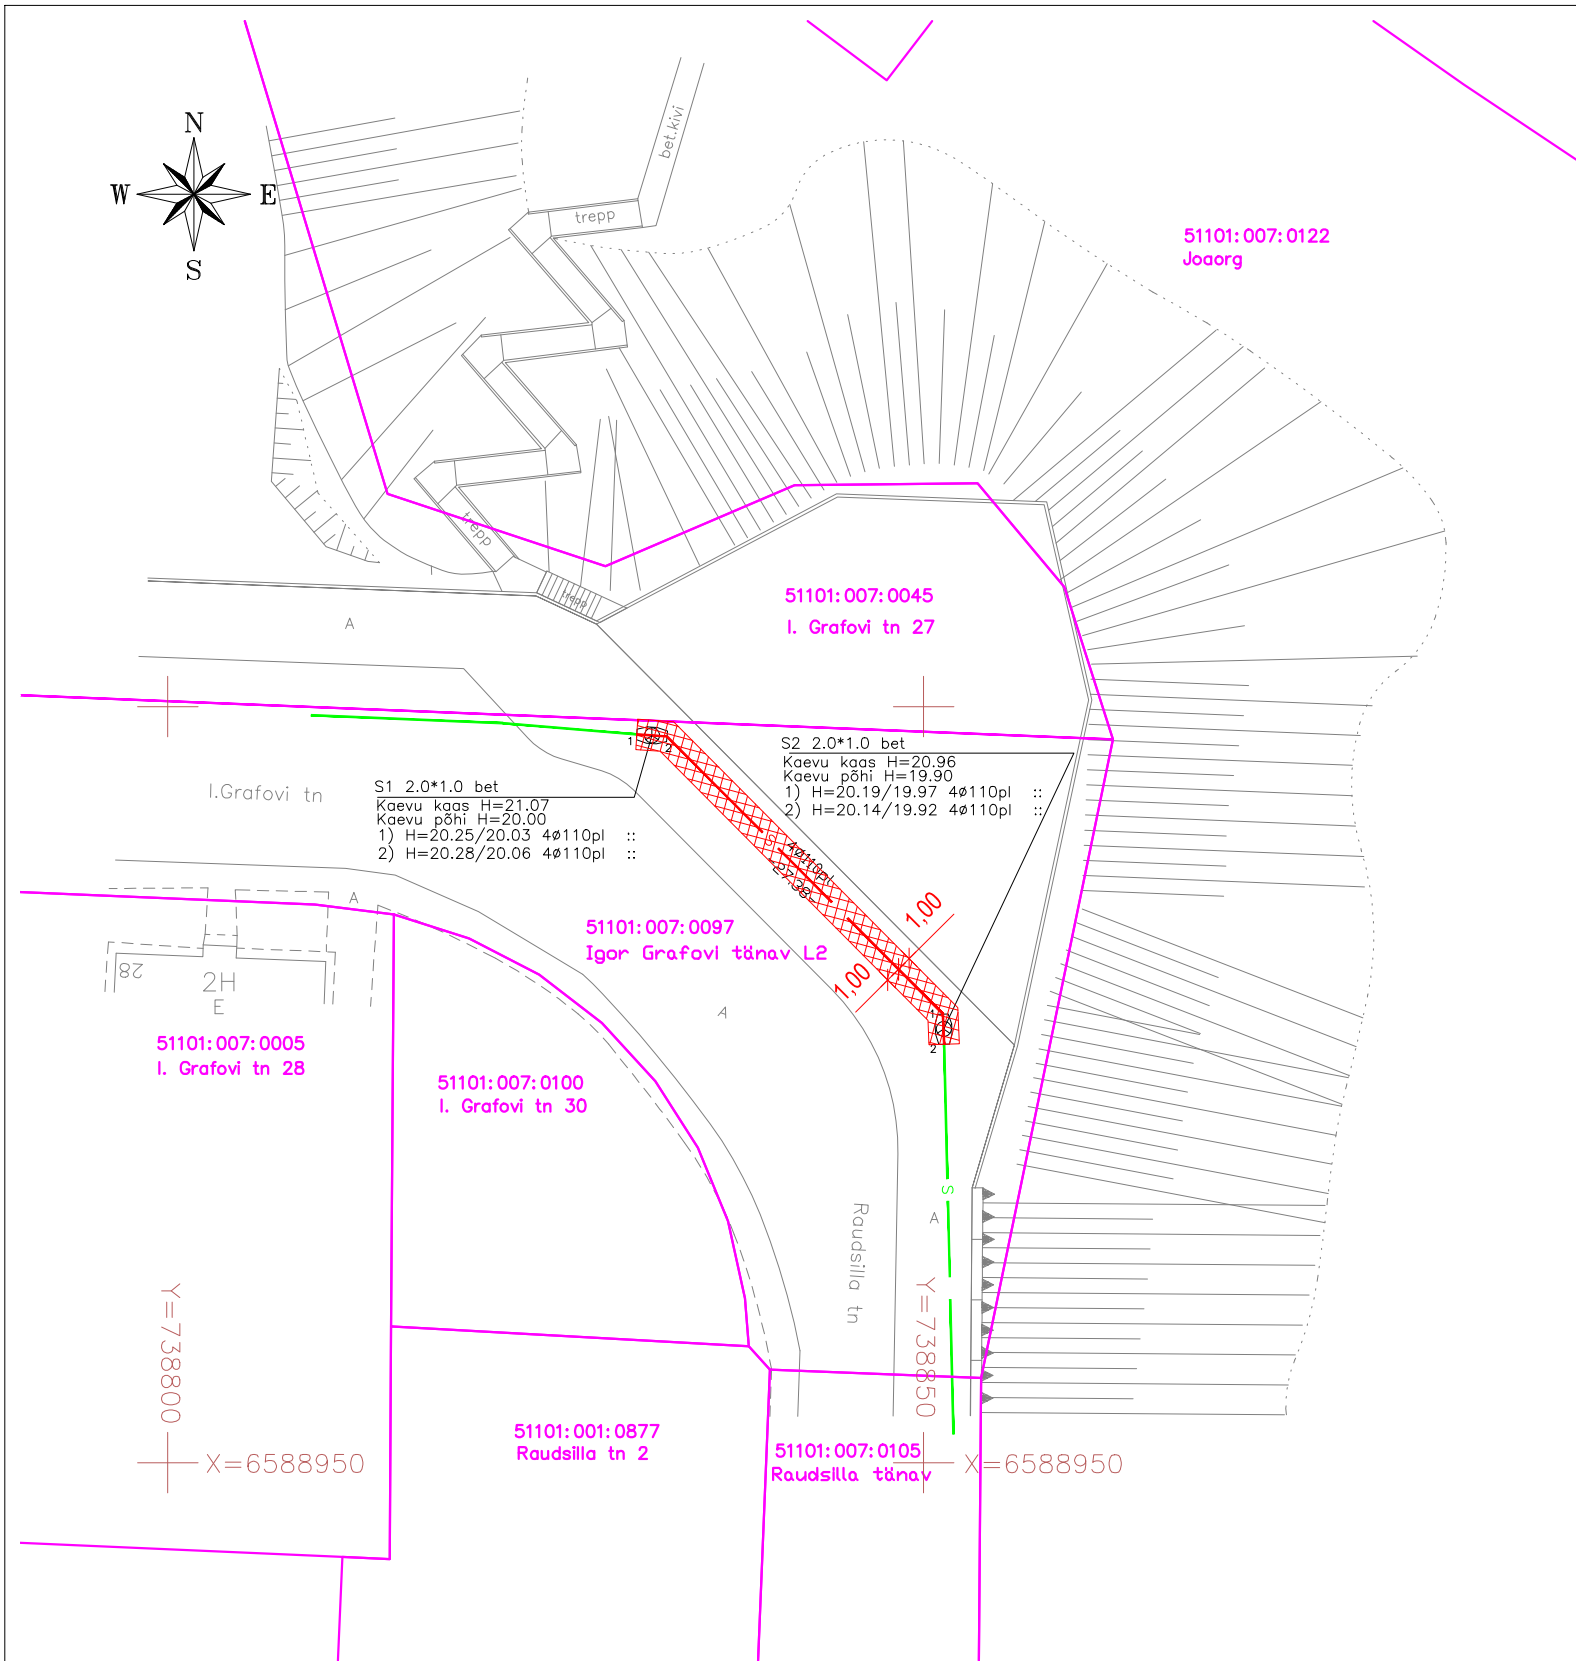


ISIKLIKU KASUTUSÕIGUSE SEADMISE PLAAN:

Kinnistu nimi: Igor Grafovi tänav L2
Maaomanik: Narva linn
Katastriüksuse nr: 51101:007:0097
Registrios: 3671509
Aadress: Narva linn, Ida-Viru maakond
IKÕ ala pindala: 59,78m2

TINGMÄRGID:

- Kinnistu piir
- Olemasolev sidekanalisatsioon
- Projekteeritud sidekanalisatsioon
- Projekteeritud sidekaev
- IKÕ ala

ASUKOHASKEEM:

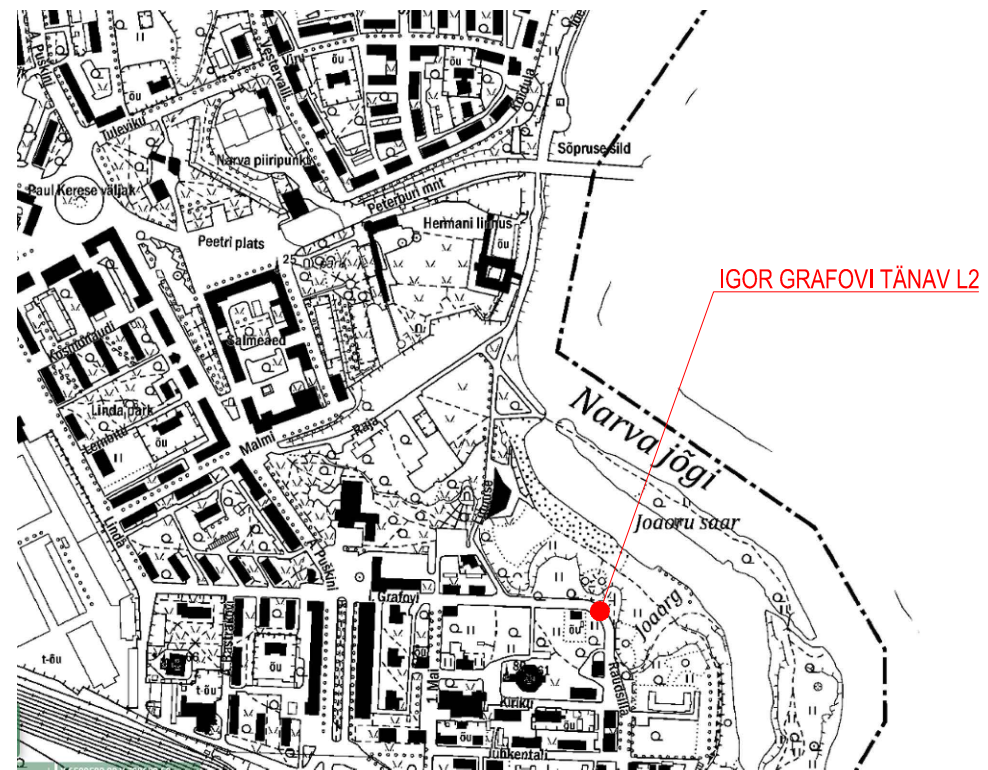

JUHISED:

- Kõik mõõtmed on meetrites, kui joonisel ei ole näidatud teisiti.
- Koordinaadid on L-Est 97 süsteemis.
- Kõrgusmärgid on EH2000 süsteemis.

Muudatus	Arv	Muudatuse kirjeldus	Projekteeris	Kuupäev
----------	-----	---------------------	--------------	---------

Ehitusprojekt		Joonise nimi					
NARVA 5-KROONI VAATEPLATVORM		ISIKLIKU KASUTUSÕIGUSE SEADMISE PLAAN					
Grafovi tn, Narva linn, Ida-Viru maakond							
Tellija	RTS Infraehitus OÜ	Töö nr	Tähis	Staadium	Osa	Joonise nr	Version
		21-047	21047K3	TP	TL	2-01	v01
OÜ EstKONSULT Sõpruse pst 151 sissepääs A, 13417 Tallinn		Projektijuht				Kuupäev	
 tel +372 664 6730, e-post admin@estkonsult.ee reg-nr 10410360		Projekteeris M. Pihl				2022-03-10	
		Joonestas				Mõõtka	Formaat
		Kontrollis				1:500	A3