
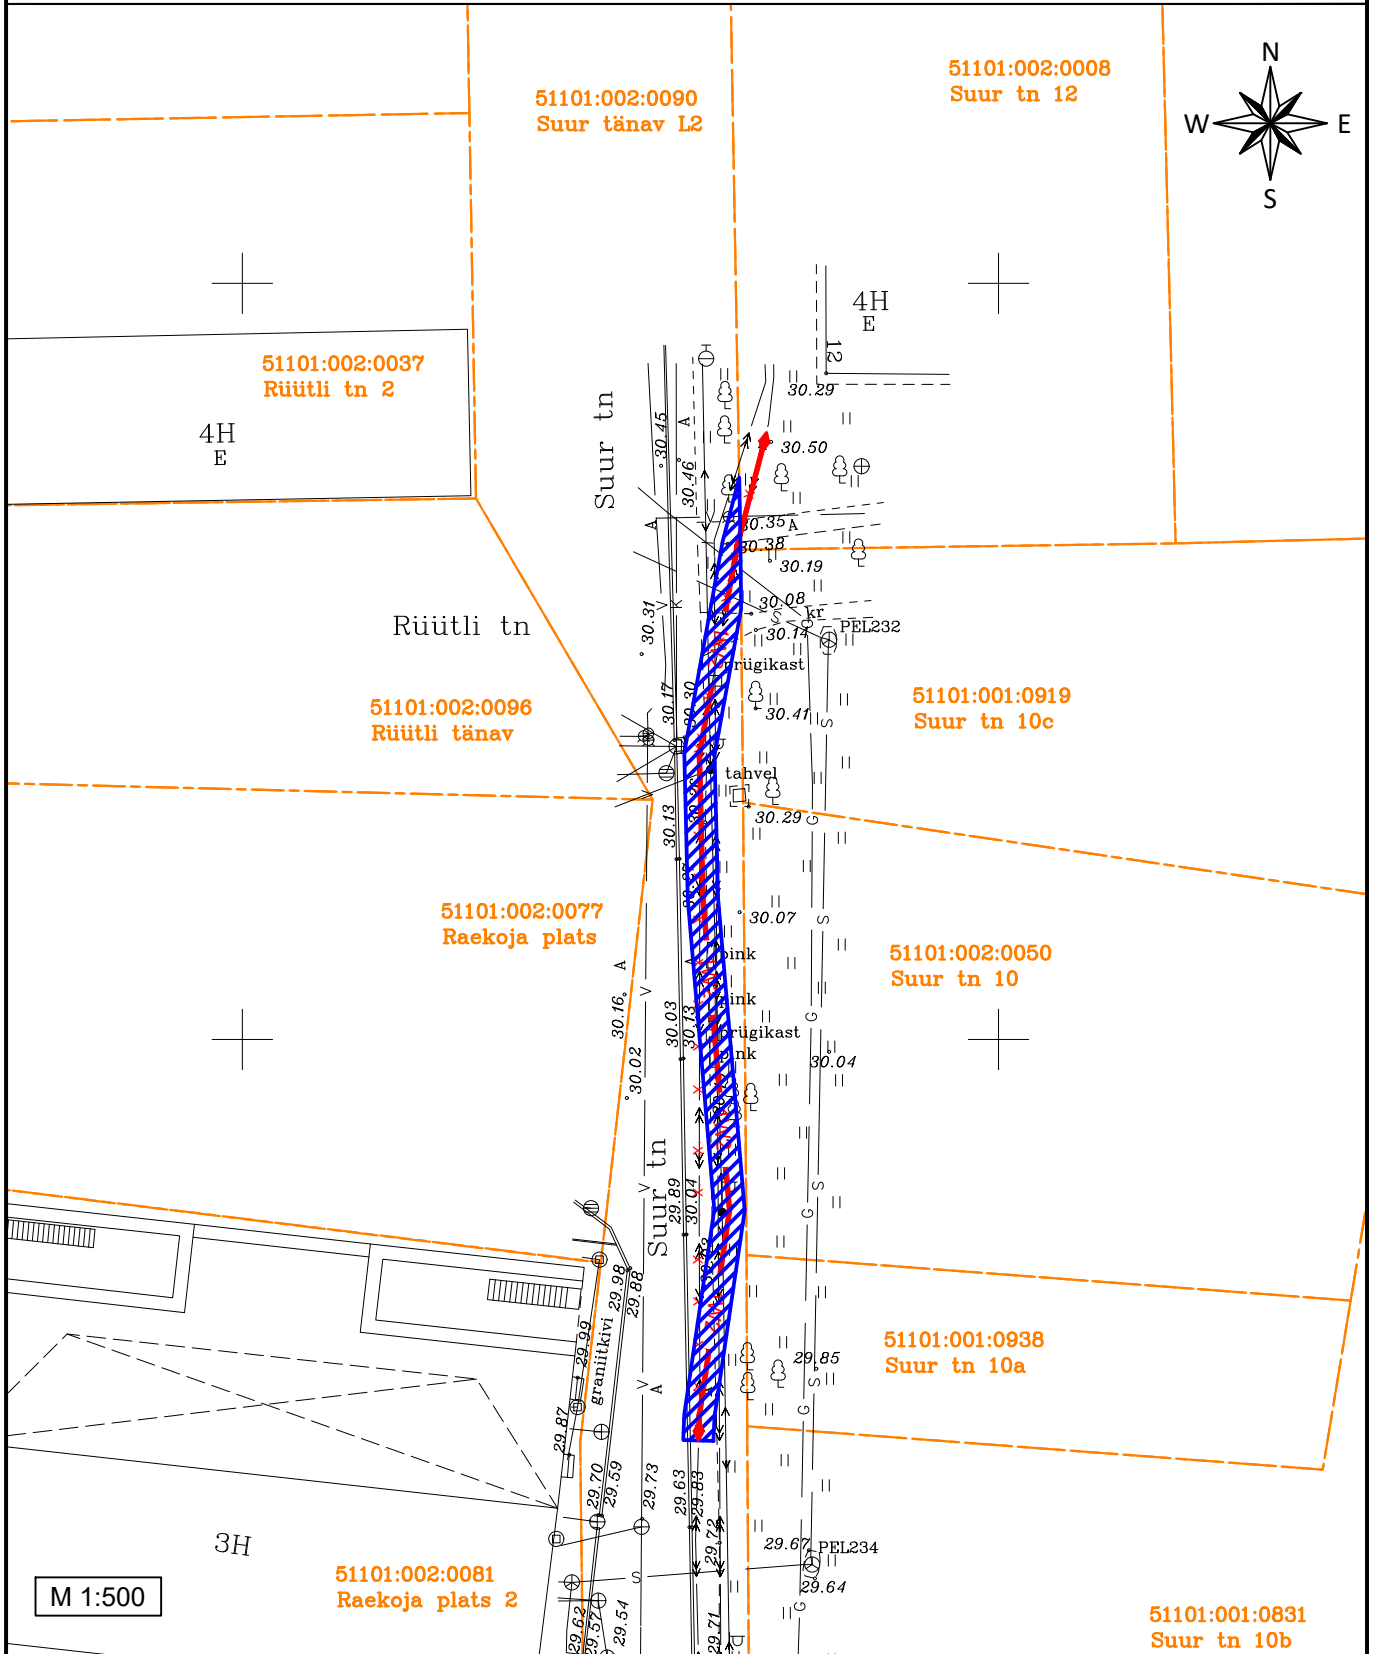


ISIKLIKU KASUTUSÕIGUSEGA KOORMATAVA ALA PLAAN  
 Suur tänav L2, Narva linn, Narva linn, Ida-Viru maakond  
 Registriosa: 3648409

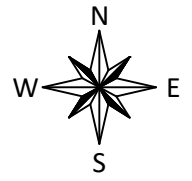

M 1:500

- TINGMÄRGID**
- xw2— Projekteeritud 6kV maakaabel torus (x-kaablite arv)
  - Kinnistu piir
  - Isikliku kasutusõiguse seadmise ala

- 1) Kaitsevöönd maakaabelliini korral on 1 m äärmisest kaablist.
- 2) Isikliku kasutusõiguse seadmise ala suurus on ca 121 m<sup>2</sup>.

Koostas: Vaido Sooäär  
 E-Service AS projekteerija