


Isikliku kasutusõigusega koormatava ala plaan

Ida-Viru maakond, Narva linn, Sepa tn, reg. nr 3633209, Katastriüksuse nr: 51101:003:0072

M 1:500

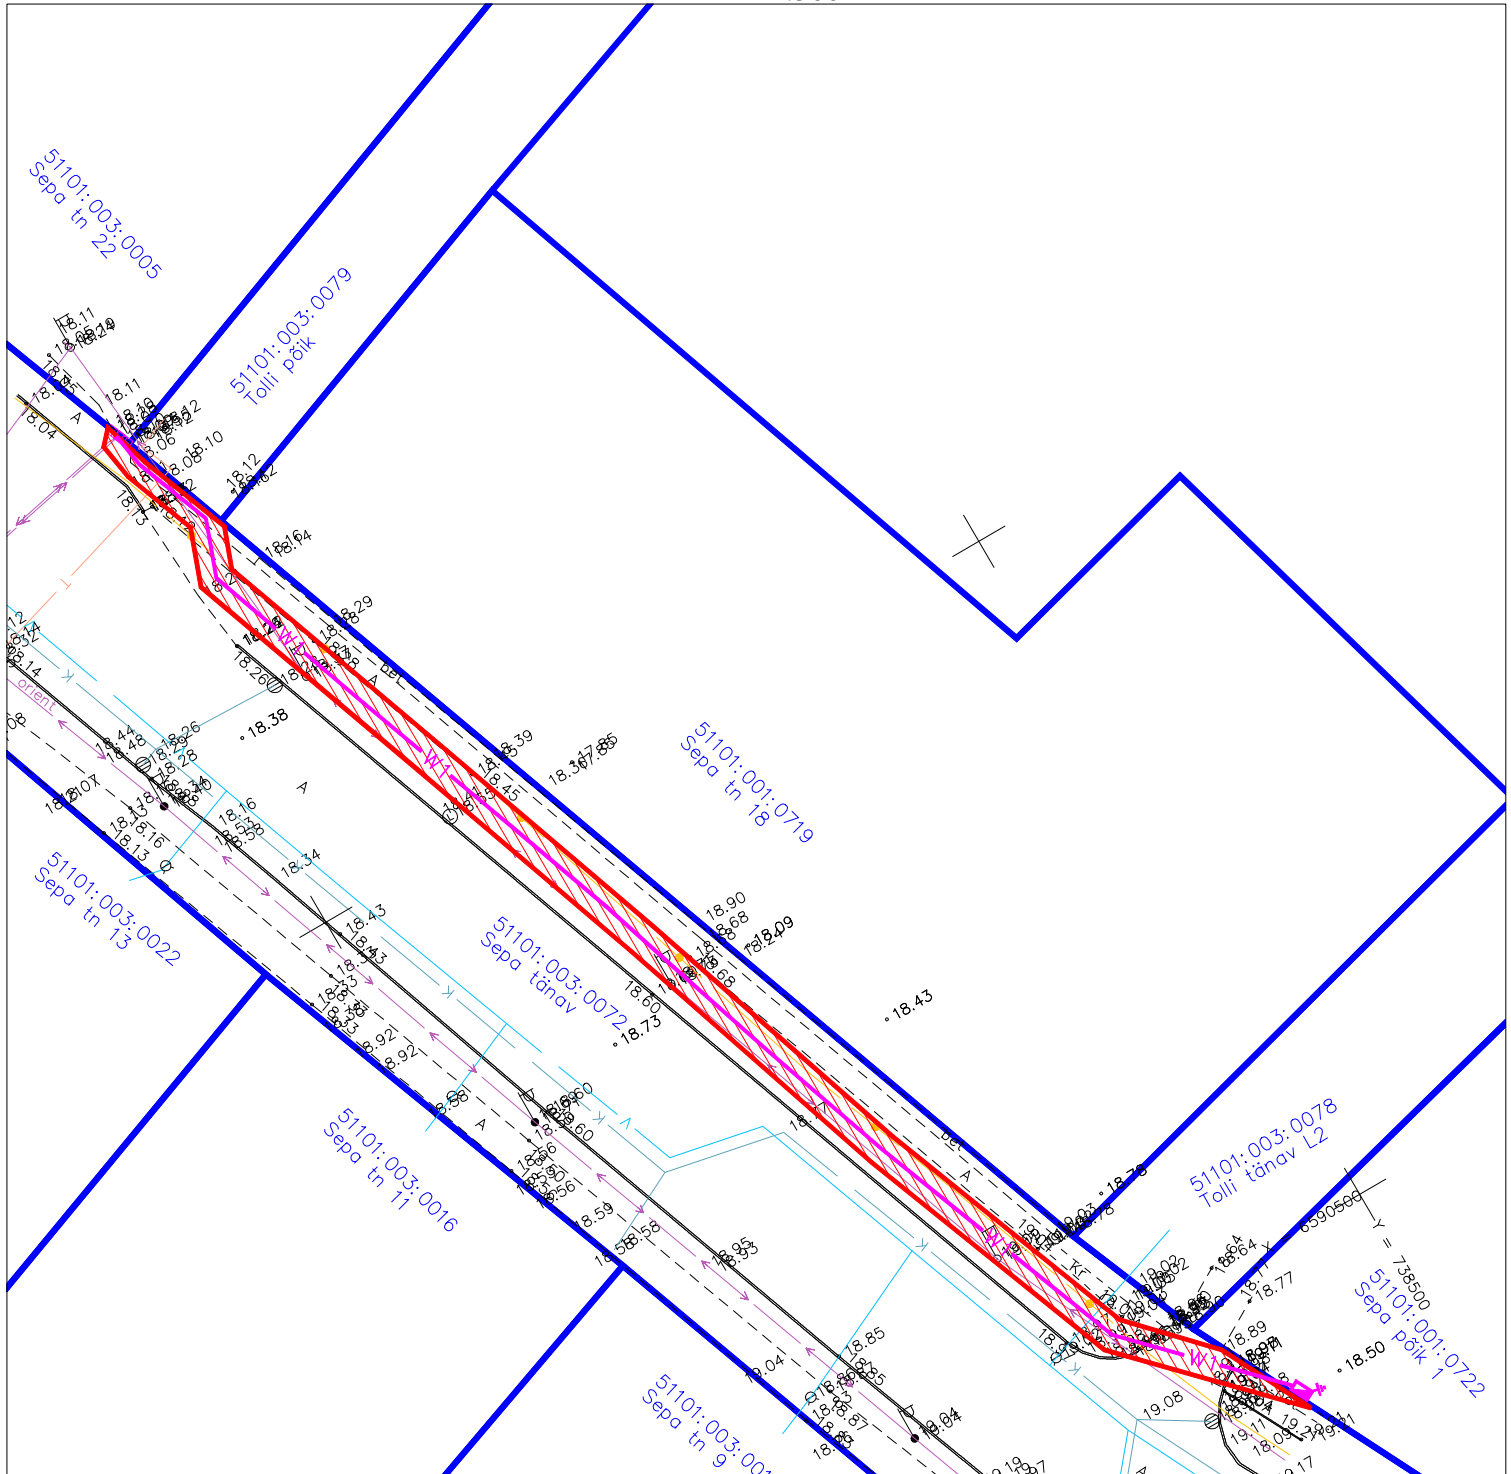

Kasutusõiguse ala

Kasutusõiguse ala 214 m².



kinnistu piir

Projekteeritava tehnovõrgu pikkus 100 m.



Projekteeritud liitumiskilp



Projekteeritud maandus



Projekteeritud 0,4 kV maakaabelliin

KITSENDUSED

1. Maaüksusele paigaldatav 0,4 kV pingega maakaabel on tähistatud roosa joonega. Maakaabelliini maa-ala kasutusõiguse ala on piki kaabelliini kulgev ala, mida mõlemalt poolt piiravad liini äärmistest kaablitest 1 meetri kaugusel paiknevad mõttelised vertikaaltasandid.

2. Liitumiskilbi ja jaotuskilbi maa-ala kasutusõiguse ala on ala, mida piiravad kilbi külgedest 2 meetri kaugusel paiknevad mõttelised vertikaaltasandid.