


MAAKORRALDUSKAVA (kinnisasjade osade vahetamine)

Ida-Virumaa maakond

Narva linn

A.Puškini tn 27a 51101:004:0017

Fama tänav L2 51101:004:0127

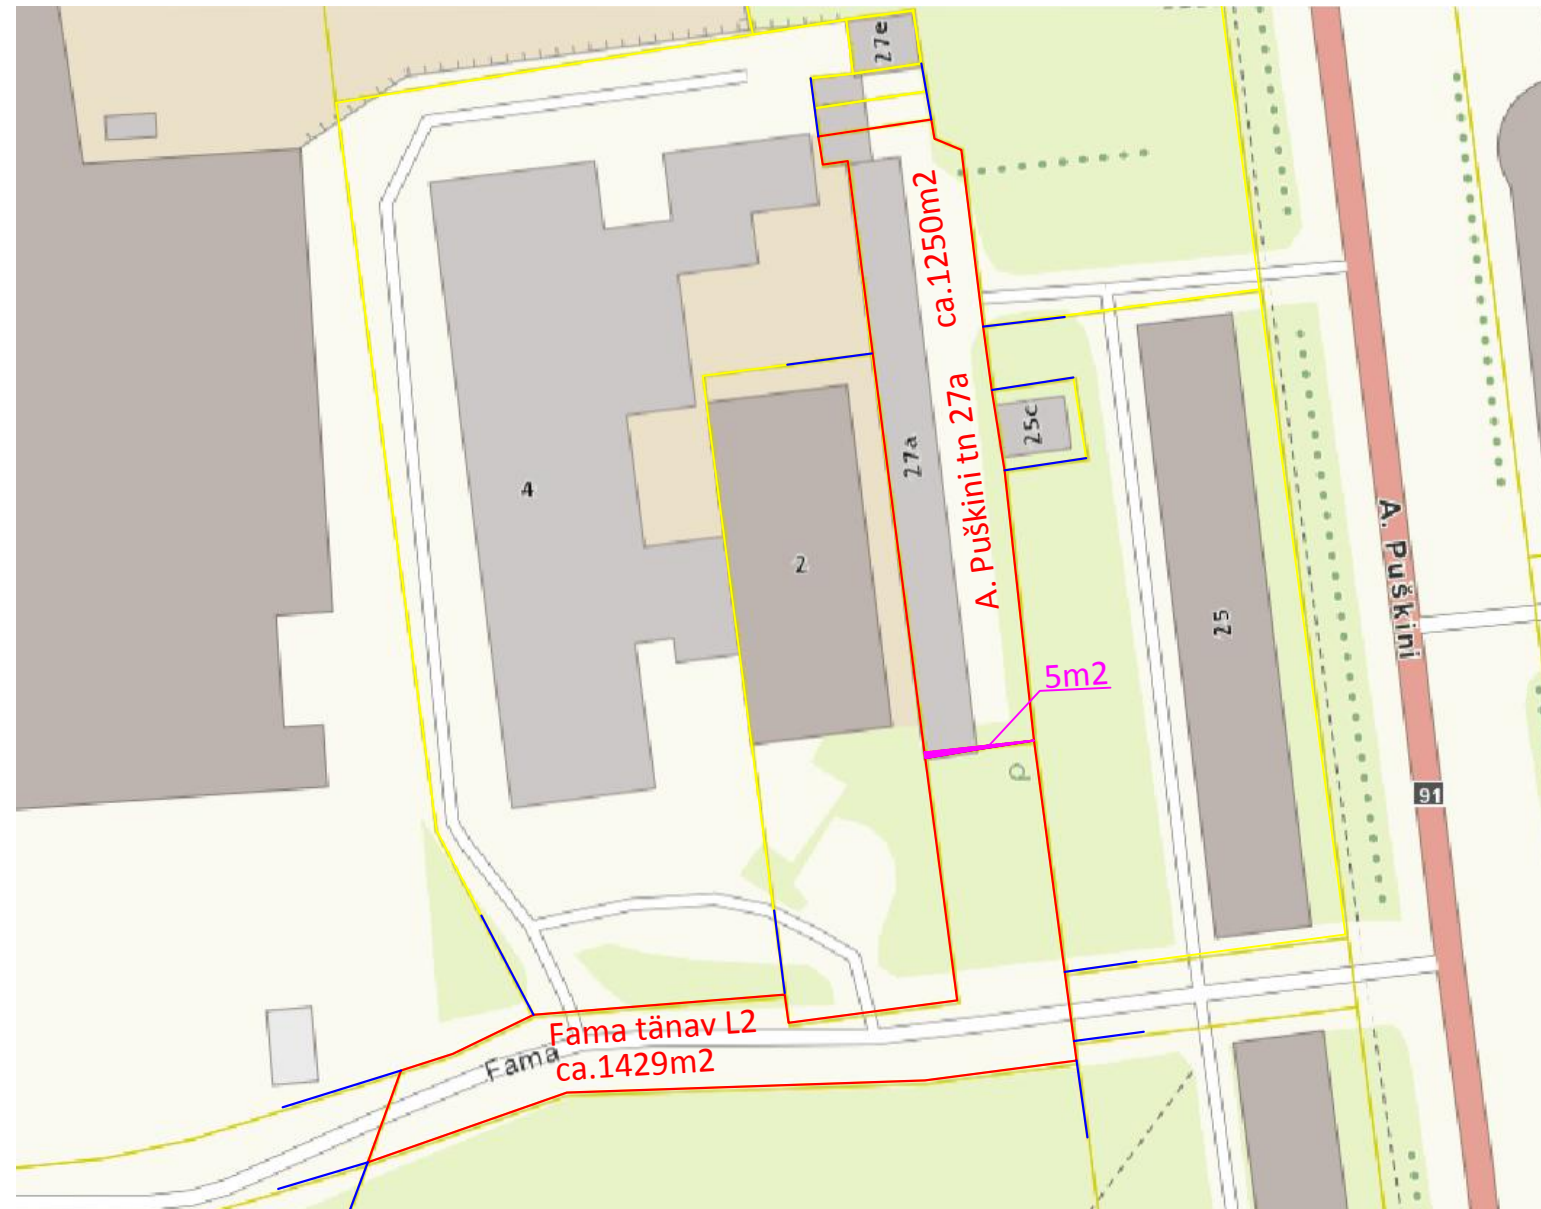

Leppemärgid:



Moodustatava katastriüksuse piir



Naaberkatastriüksuse katastriüksuse piir



Olemasoleva katastriüksuse piir

A.Puškini tn 27a olemasoleva katastriüksuse maaomanik:

HOONEÜHISTU PETROVSKI TÜH

/allkirjastatud digitaalselt/

Fama tänav L2 olemasoleva katastriüksuse maaomanik:

Narva linn,

esindaja Jelena Skulatšova, Linnamajandusameti direktor

/allkirjastatud digitaalselt/

Kohalik omavalitsuse esindaja:

Sergei Tõsjatov, Geodeesia ja maakorralduse osakonna juhataja

/allkirjastatud digitaalselt/

11.03.2022