


Tehnorajatise asukoha plaan
Ida-Viru maakond, Narva linn, Kreenholmi tänav L2
M 1:250

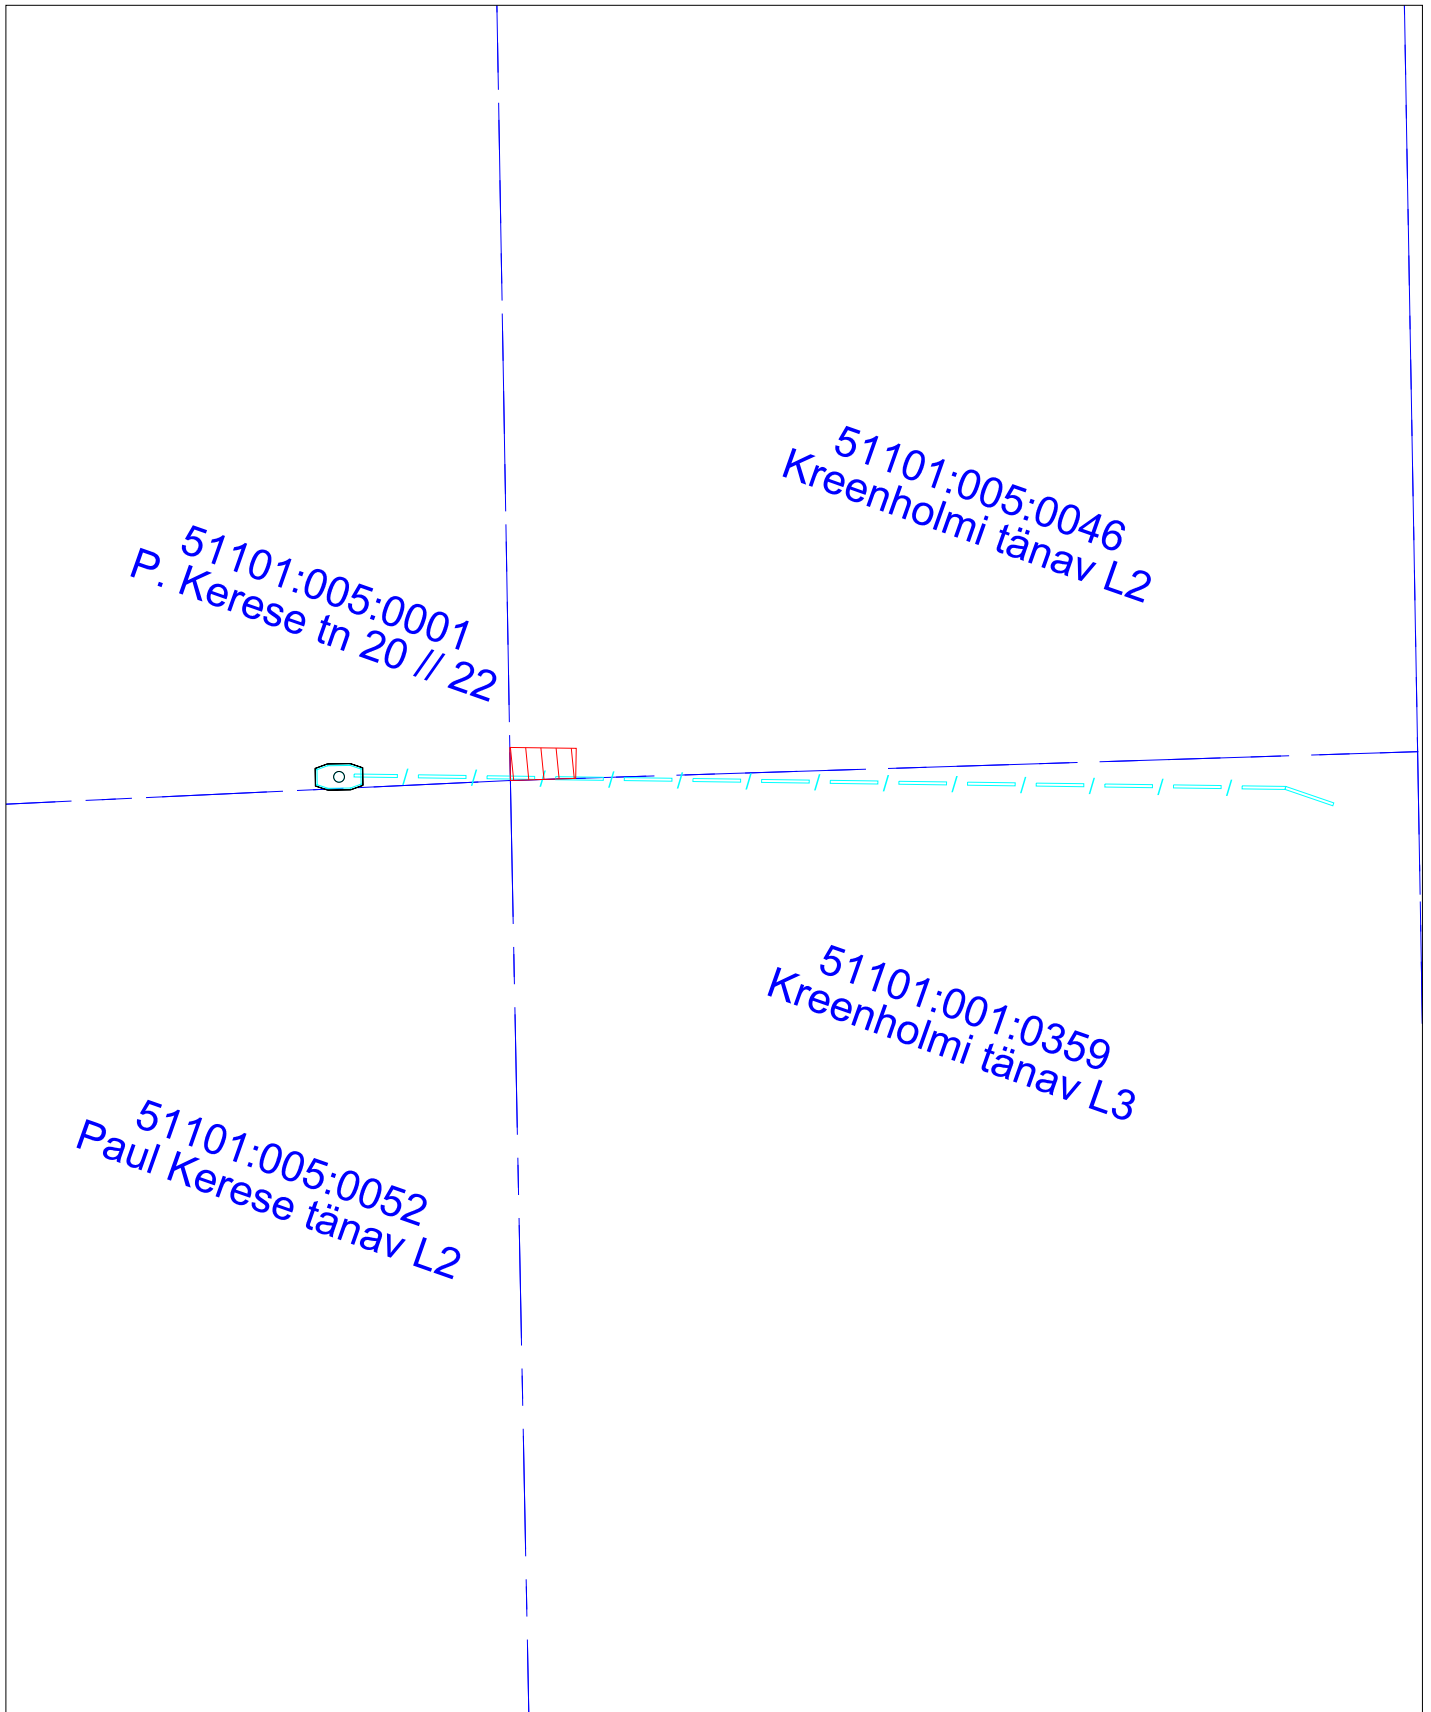

Kasutusõiguse ala sidekanalisatsiooni korral 1 m mõlemale poole kanalisatsiooni telge

Projekteeritava tehnovõrgu pikkus 1 m

Kasutusõiguse ala 2 m²





Koostas:

Kevin Saarna

Projekteerija

Hepta Group Energy OÜ

Tingmärgid

-  Projekteeritud sidekanalisatsioon
-  Projekteeritud sidekaev
-  Koormatav ala
-  Kinnistu piir