


ISIKLIKU KASUTUSÕIGUSEGA KOORMATAVA ALA PLAAN  
 Karja tänav L1, Narva linn, Narva linn, Ida-Viru maakond  
 Reg. nr 3670109

- TINGMÄRGID
- XW2 Projekteeritud 6kV maakaabel torus (x-kaablite arv)
  - XW1 Projekteeritud 0,4kV maakaabel torus (x-kaablite arv)
  - XD160 Projekteeritud reservtorud (X-torude arv)
  - Kinnistu piir
  - Isikliku kasutusõiguse seadmise ala

- 1) Kaitsevöönd maakaabelliini ja reservtoru korral on 1 m äärmisest kaablist/reservtorust.
- 2) Isikliku kasutusõiguse seadmise ala suurus on ca 331 m<sup>2</sup>.

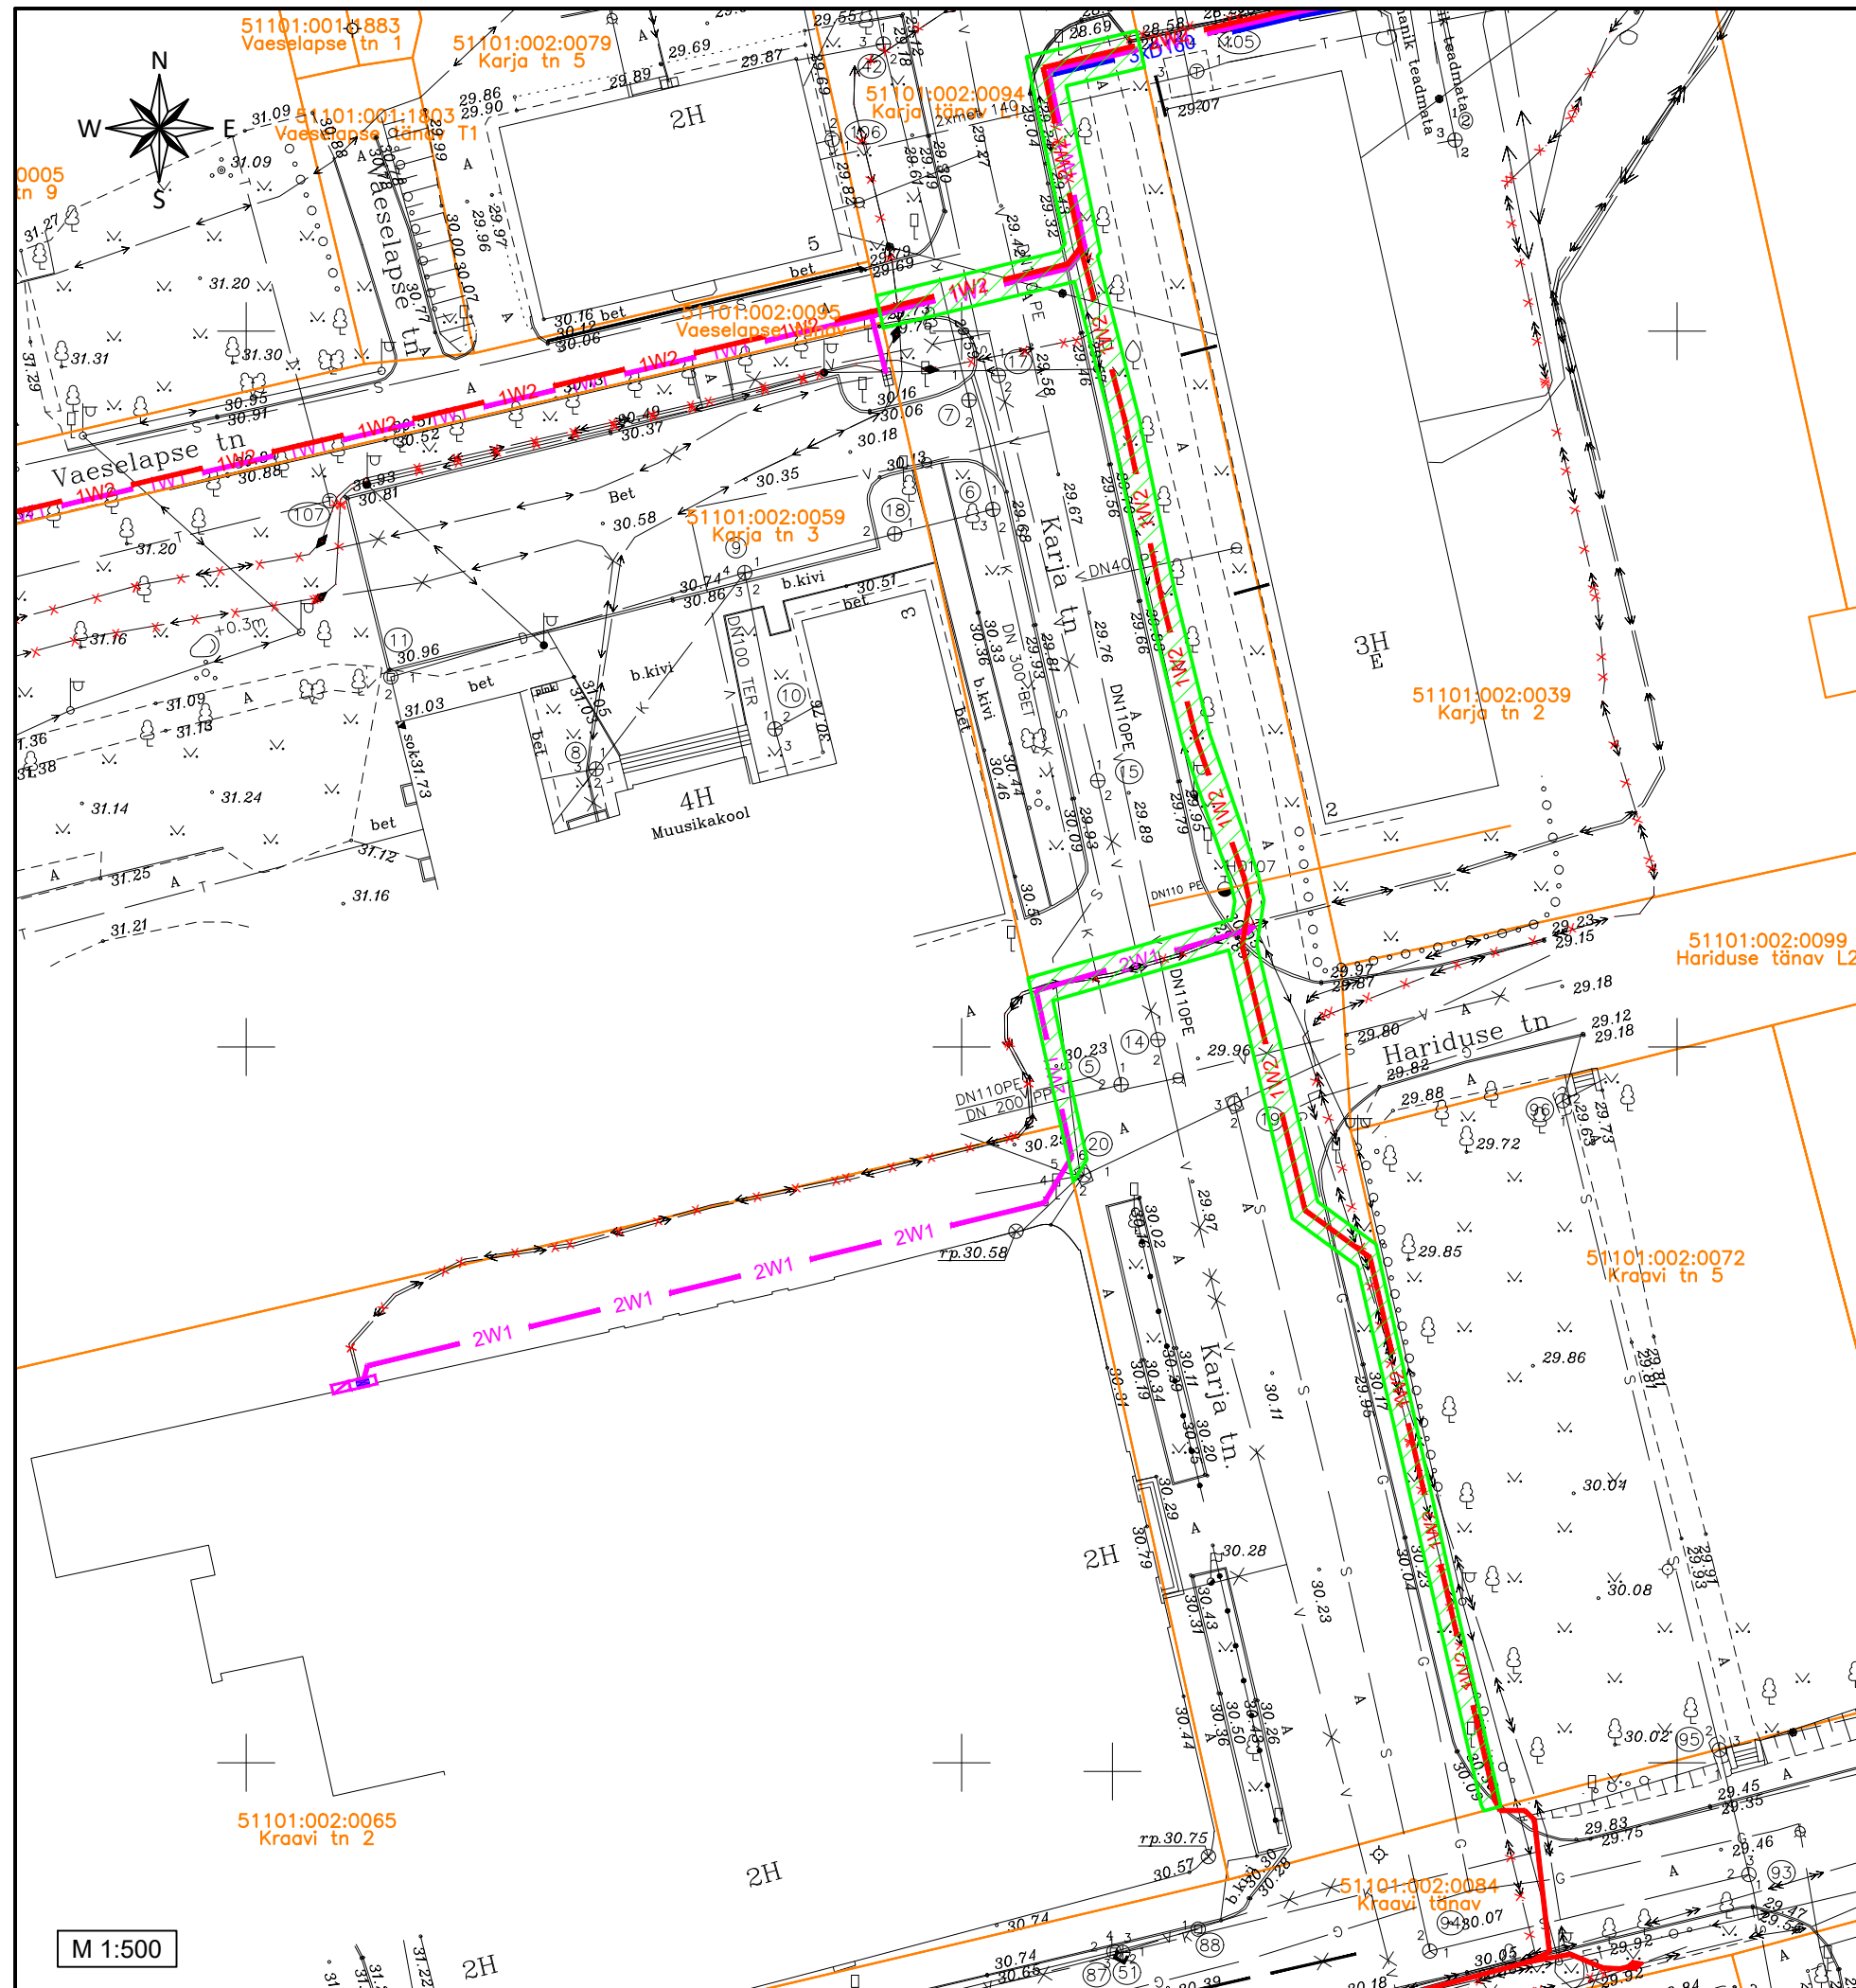

M 1:500

Koostas: Vaido Sooäär  
 E-Service AS projektseerija