


ISIKLIKU KASUTUSÕIGUSEGA KOORMATAVA ALA PLAAN
 Karja tn 3, Narva linn, Narva linn, Ida-Viru maakond
 Reg. nr 3405609

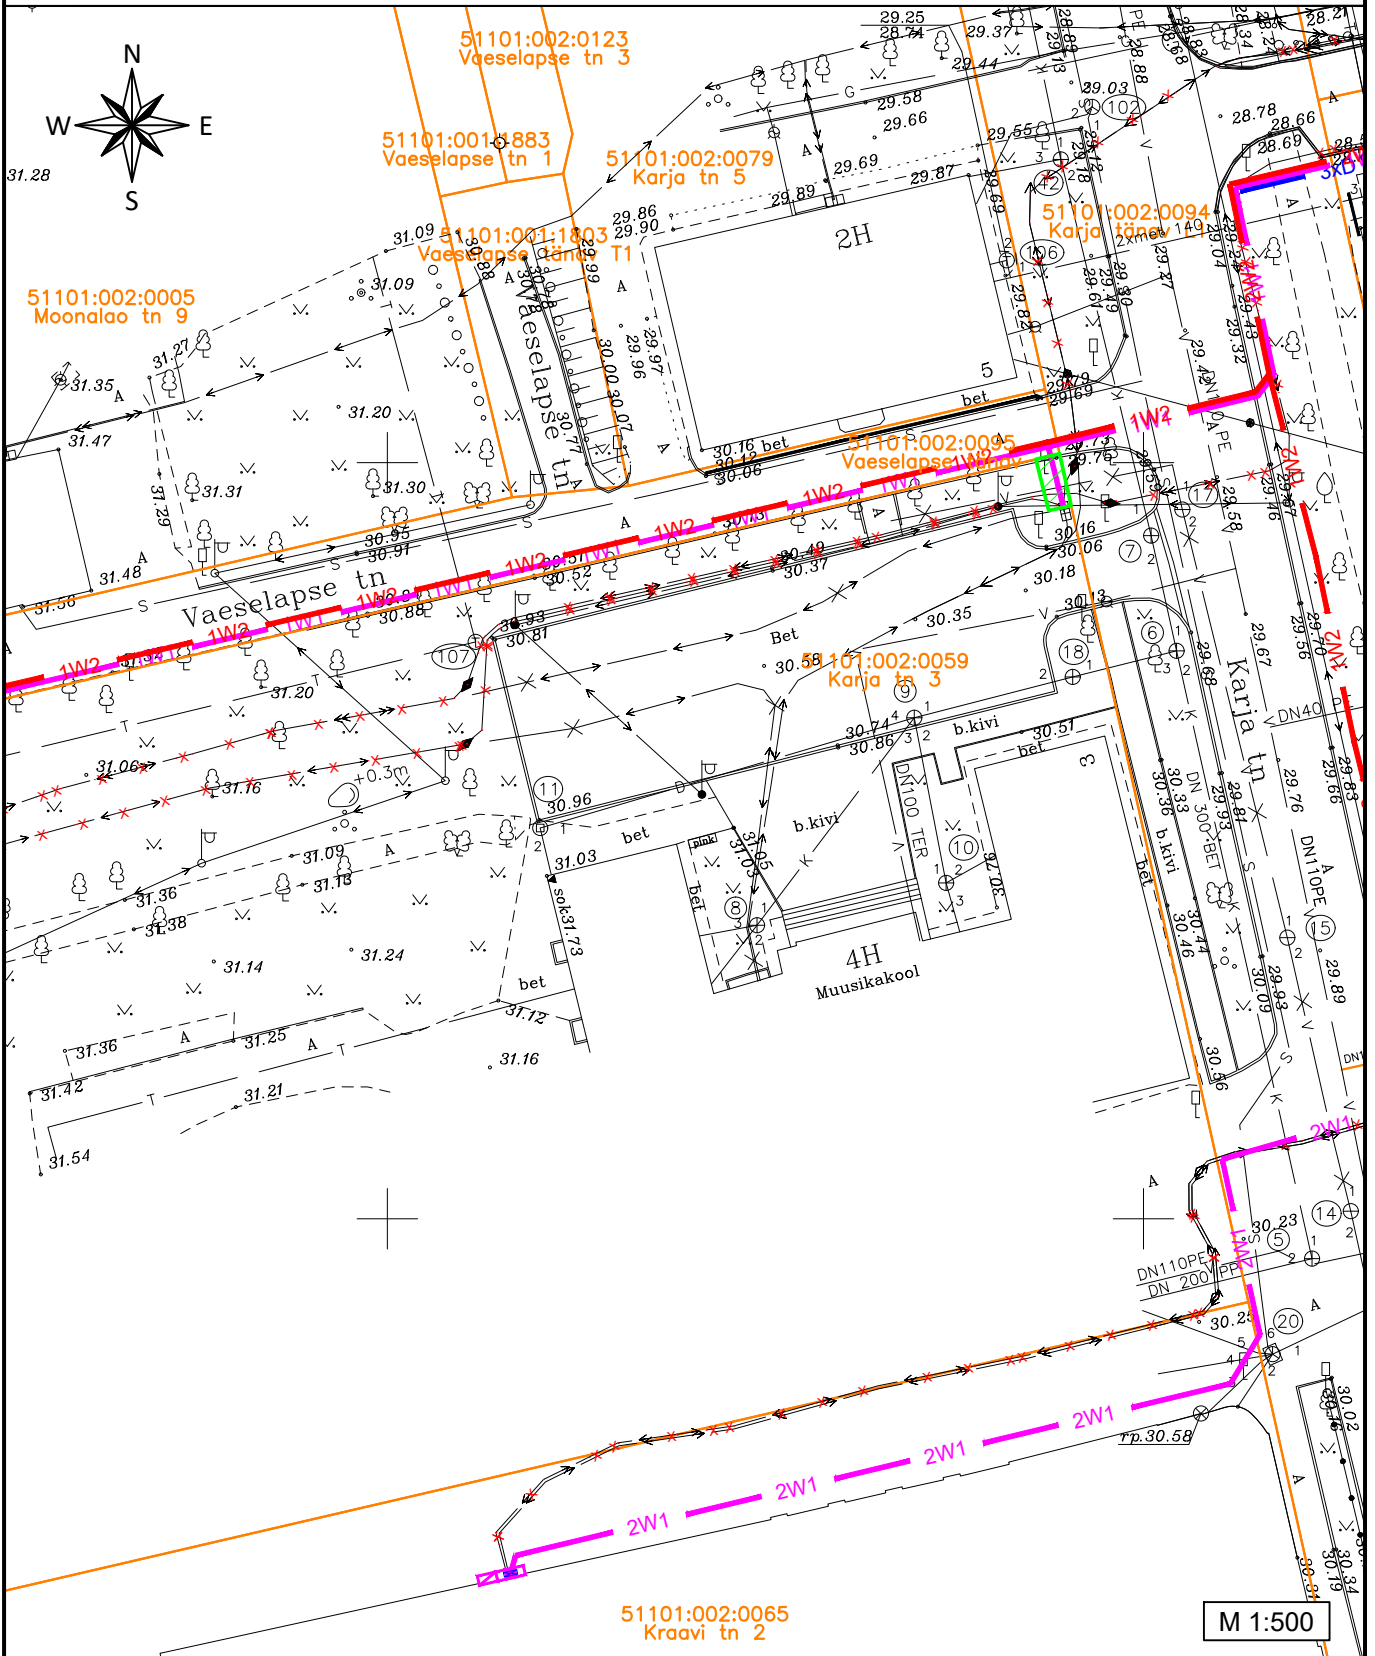

TINGMÄRGID

- **xw1** Projekteeritud 0,4kV maakaabel torus (x-kaablite arv)
- Kinnistu piir
- ▨ Isikliku kasutusõiguse seadmise ala

- 1) Kaitsevöönd maakaabelliini korral on 1 m äärmisest kaablist.
- 2) Isikliku kasutusõiguse seadmise ala suurus on ca 6 m².

Koostas: Vaido Sooäär
 E-Service AS projekteerija