
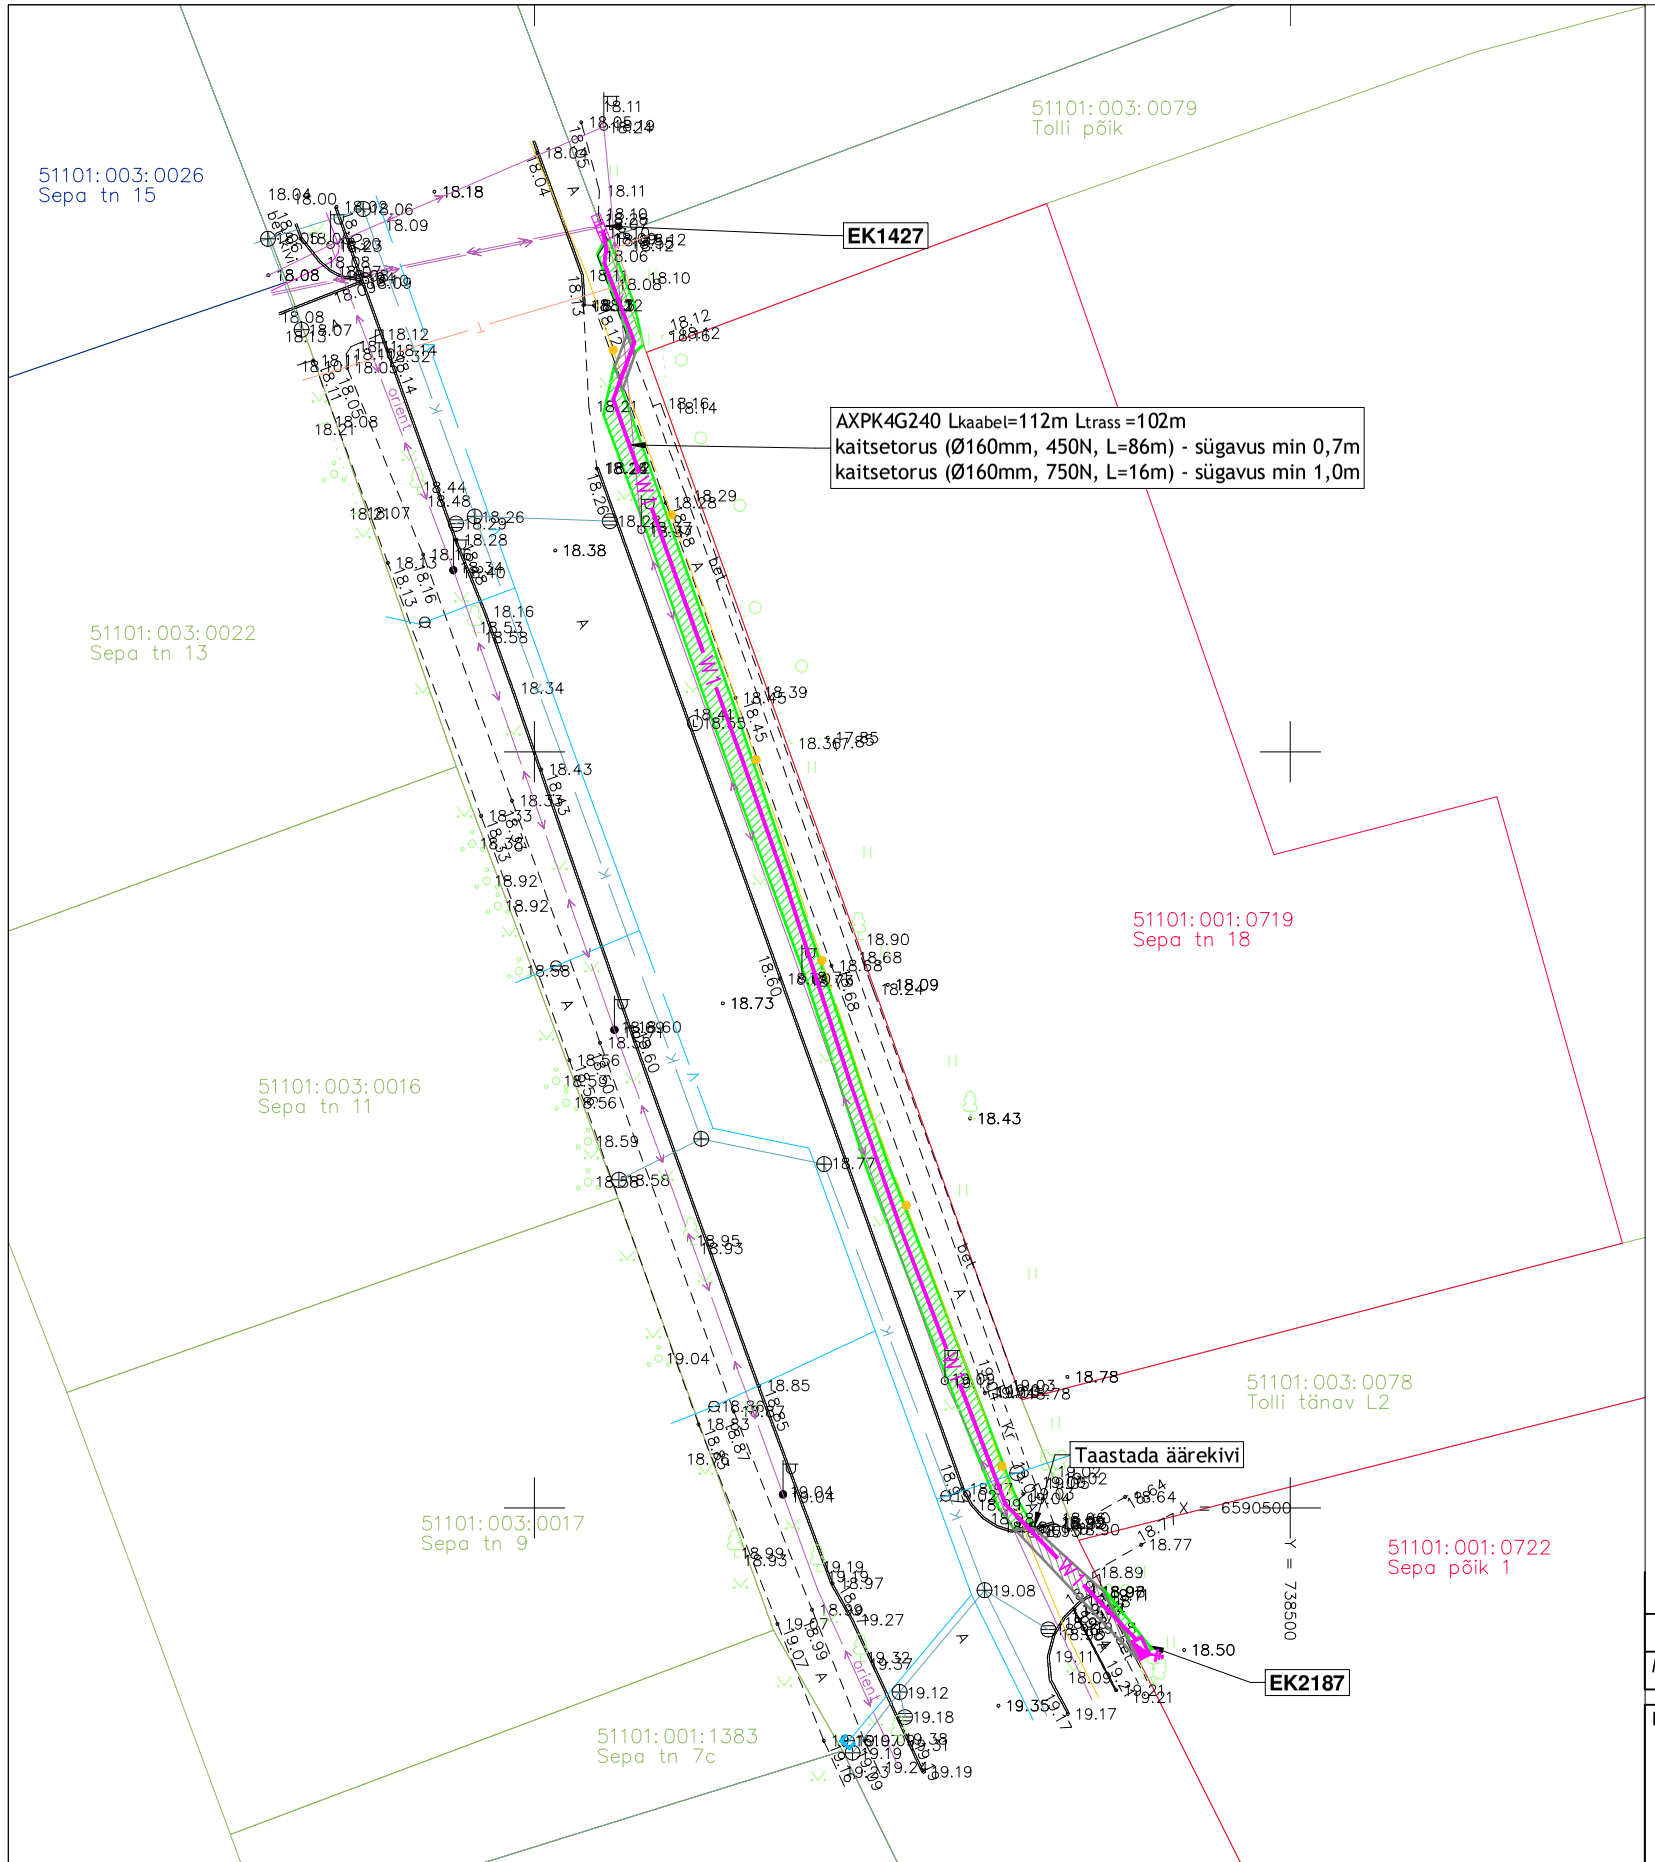



RISTUMINE TEISTE MAA-ALUSTE
KOMMUNIKATSIOONIDEGA
LAHTISEL MEETODIL

RISTUMINE ALLPOOL
(Rakendada juhtudel kui ei ole võimalik tagada pealt-poolt ristumise gabariite või trassivaldaja nõusolekul)

RISTUMINE PEALTPOOLT

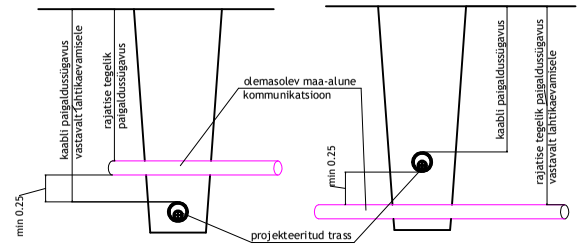


Kaeviku ristlõige.
Tänavavalgustuskaabli paigaldus haljasala all.
Murukatte taastamine

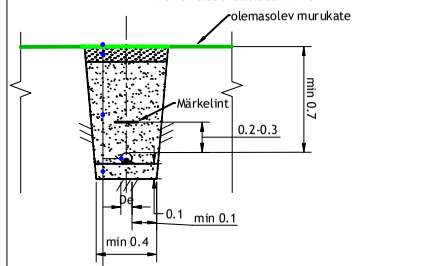

Muru
Huumusmuld, h=10cm (tihendatult)
Kaeviku tagasitäide - tihendatud kivivaba kohalik pinnas
PEH plasttoru (450N, roheline 75mm)
Toru alus - liiv 10cm (kivises pinnases)

Kaeviku ristlõige.
Tänavavalgustuskaabli paigaldus asfaldi all.
Asfaltkatte taastamine.

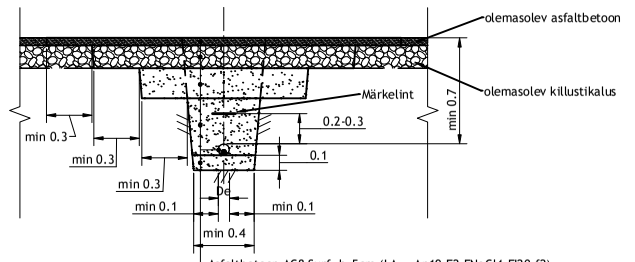

Asfaltbetoon AC8 Surf, h=5cm (LA_{30} ,An19,F2,FNaCl4,Fl20,f2)
Lubjakivikillustik fr 16/32, kiilutud 8/12 25kg/m², h=15cm
Liivast dreenkiht (filtr. vähemalt 1m/ööp), h=20cm
Kaeviku tagasitäide - liiv (filtr. vähemalt 0,5m/ööp)
PEH plasttoru (A-kl, kollane 75mm)
Toru alus - liiv 10cm (kivises pinnases)

AC8 Surf 70/100: Gc85/20; $C_{80/20}$; LA $_{35}$,F_4,FNACl4, Fl_{20}, f_4
Killustikalus: Gc80/20; $C_{80/20}$; LA $_{35}$, F_4 , Fl_{35} f_3

TINGMÄRGID
(OÜ Keskkonnaprojekt)

- Kinnistu piir
- W1 — Projekteeritud 0,4 kV kaabelliin kaitsetorrus D=110mm
- Projekteeritud liitumiskilp
- Projekteeritud maandus
- Haljastuse taastamise ala
- Asafaldi taastamise ala

MÄRKUSED

1. Pärast kaevetöid taastada pinnase endine olukord ning korrastada ehitusjäljed.
2. Projekteerimistöö aluseks on VKG OÜ projekteerimisülesanne nr.6.61-21

Muudatuse nr	Kuupäev	Projekteerija	Vastutav spetsialist	Selgitus

Projekteerija

Keskkonnaprojekt
ENGINEERING & CONSULTATIONS

OÜ KESKKONNAPROJEKT
A: Ringtee 12, 51013 Tartu
T: +372 7305 060
E: kp@keskkonnaprojekt.ee
MTR reg nr EP10769210-0001

Projektijuht: Ilja Galkin	Allkiri: *allkirjastatud digitaalselt*	Objekti aadress: Narva linn Ida-Virumaa	Projekti staadium: TP	Töö number: 2876
Projekteeris: Ilja Galkin	Allkiri: *allkirjastatud digitaalselt*		Mõõtkava: 1:500	Joonise number: EL-4-01

Töö nimetus	Töö tellija
Sepa põik 1 elektrivarustus	VKG Elektrivõrgud OÜ
Joonise nimetus	**Töö väljaandmise aeg**
Asendiplaan	24.11.2021
	Joonise digiaadress: 2876_TP_EL-4-01_asendiplaan.dwg